


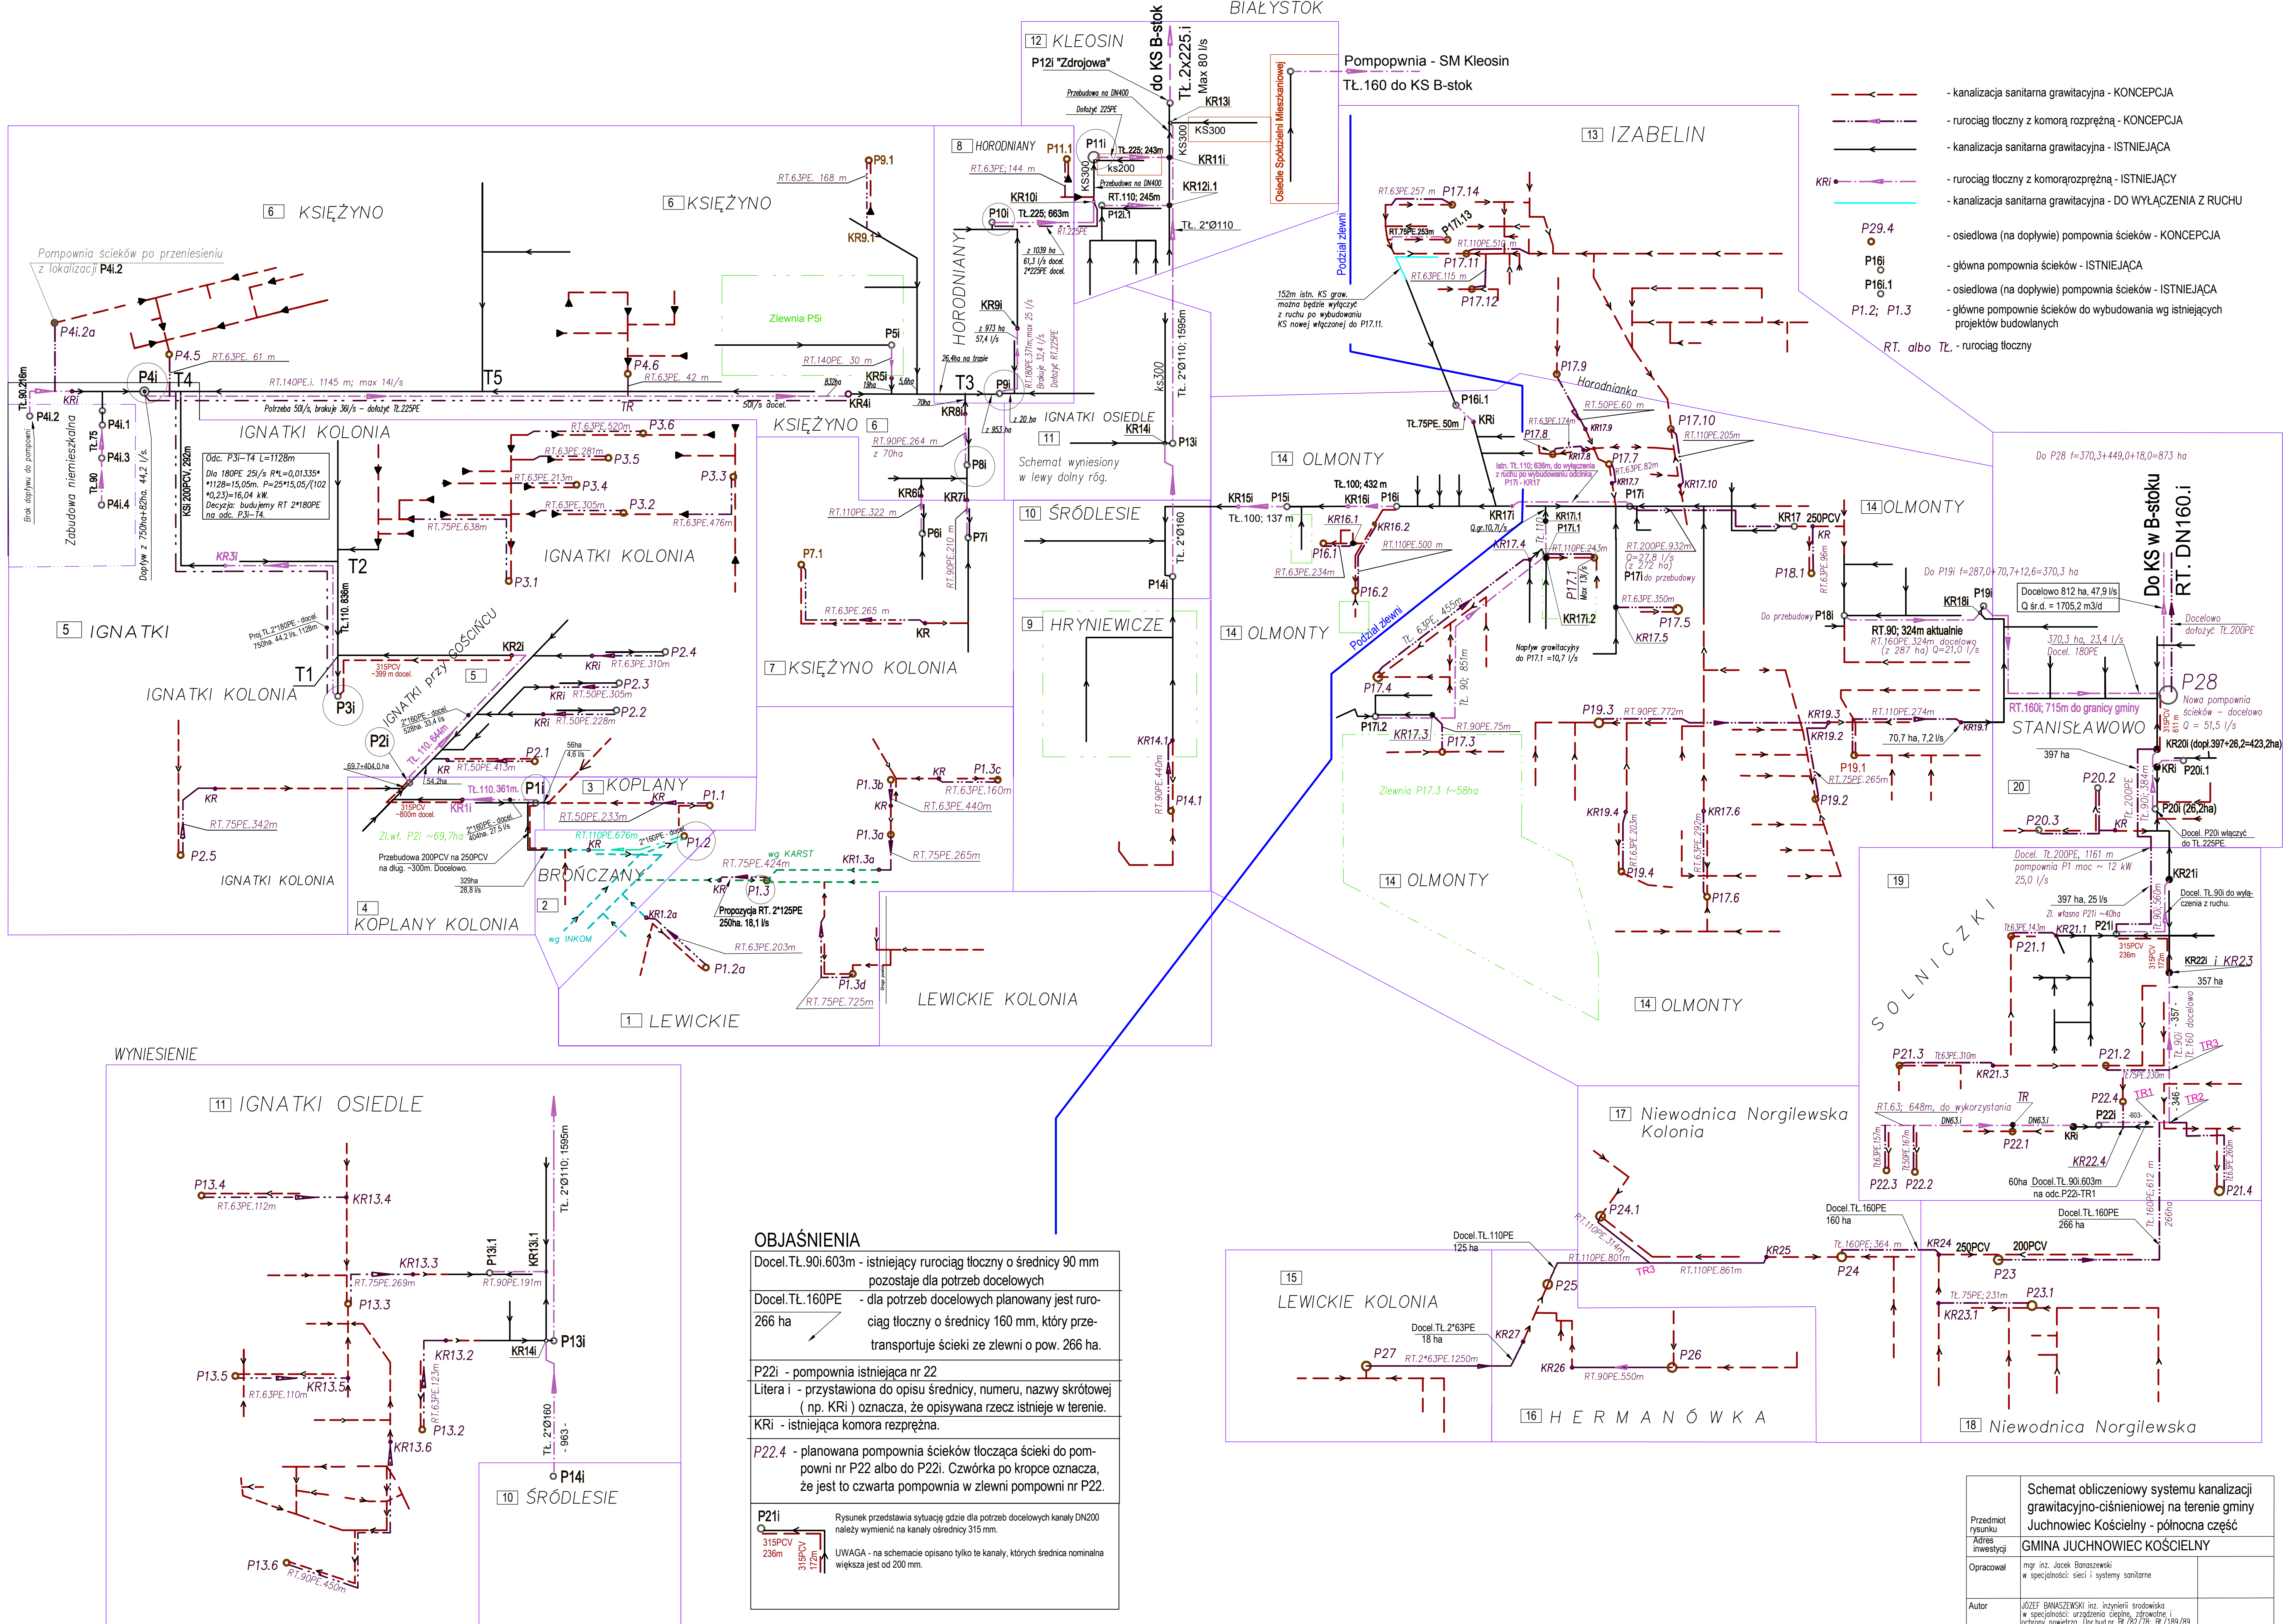

OBJAŚNIENIA

Docel.TL.90i.603m - istniejący rurociąg tłoczny o średnicy 90 mm pozostaje dla potrzeb docelowych	
Docel.TL.160PE - dla potrzeb docelowych planowany jest rurociąg tłoczny o średnicy 160 mm, który przetransportuje ścieki ze zlewni o pow. 266 ha.	
P22i - pompownia istniejąca nr 22	
Litera i - przystawiona do opisu średnicy, numeru, nazwy skrótowej (np. KRi) oznacza, że opiswana rzecz istnieje w terenie.	
KRi - istniejąca komora rozprężna.	
P22.4 - planowana pompownia ścieków tłocząca ścieki do pompowni nr P22 albo do P22i. Czwórka po kropce oznacza, że jest to czwarta pompownia w zlewni pompowni nr P22.	
P21i	Rysunek przedstawia sytuację gdzie dla potrzeb docelowych kanały DN200 należy wymienić na kanały o średnicy 315 mm.
315PCV 236m	UWAGA - na schemacie opisano tylko te kanały, których średnica nominalna większa jest od 200 mm.

Przedmiot rysunku	Schemat obliczeniowy systemu kanalizacji grawitacyjno-ciśnieniowej na terenie gminy Juchnowiec Kościelny - północna część		
Adres inwestycji	GMINA JUCHNOWIEC KOŚCIELNY		
Opracował	mgr inż. Jacek Banaszkowski	w specjalności: sieci i systemy sanitarne	
Autor	JÓZEF BANASZEWSKI inż. inżynierii środowiska w specjalności: urządzenia cieplne, zgrzewanie, ochrony powietrza, urządzeń do ogrzewania, do/18/18, do/18/18/18 w zakresie sieci i instalacji sanitarnych i gazowych.		
Skala B/S	Nr arkusza 1/1	Data wykonania 2017-03-02	Strona