


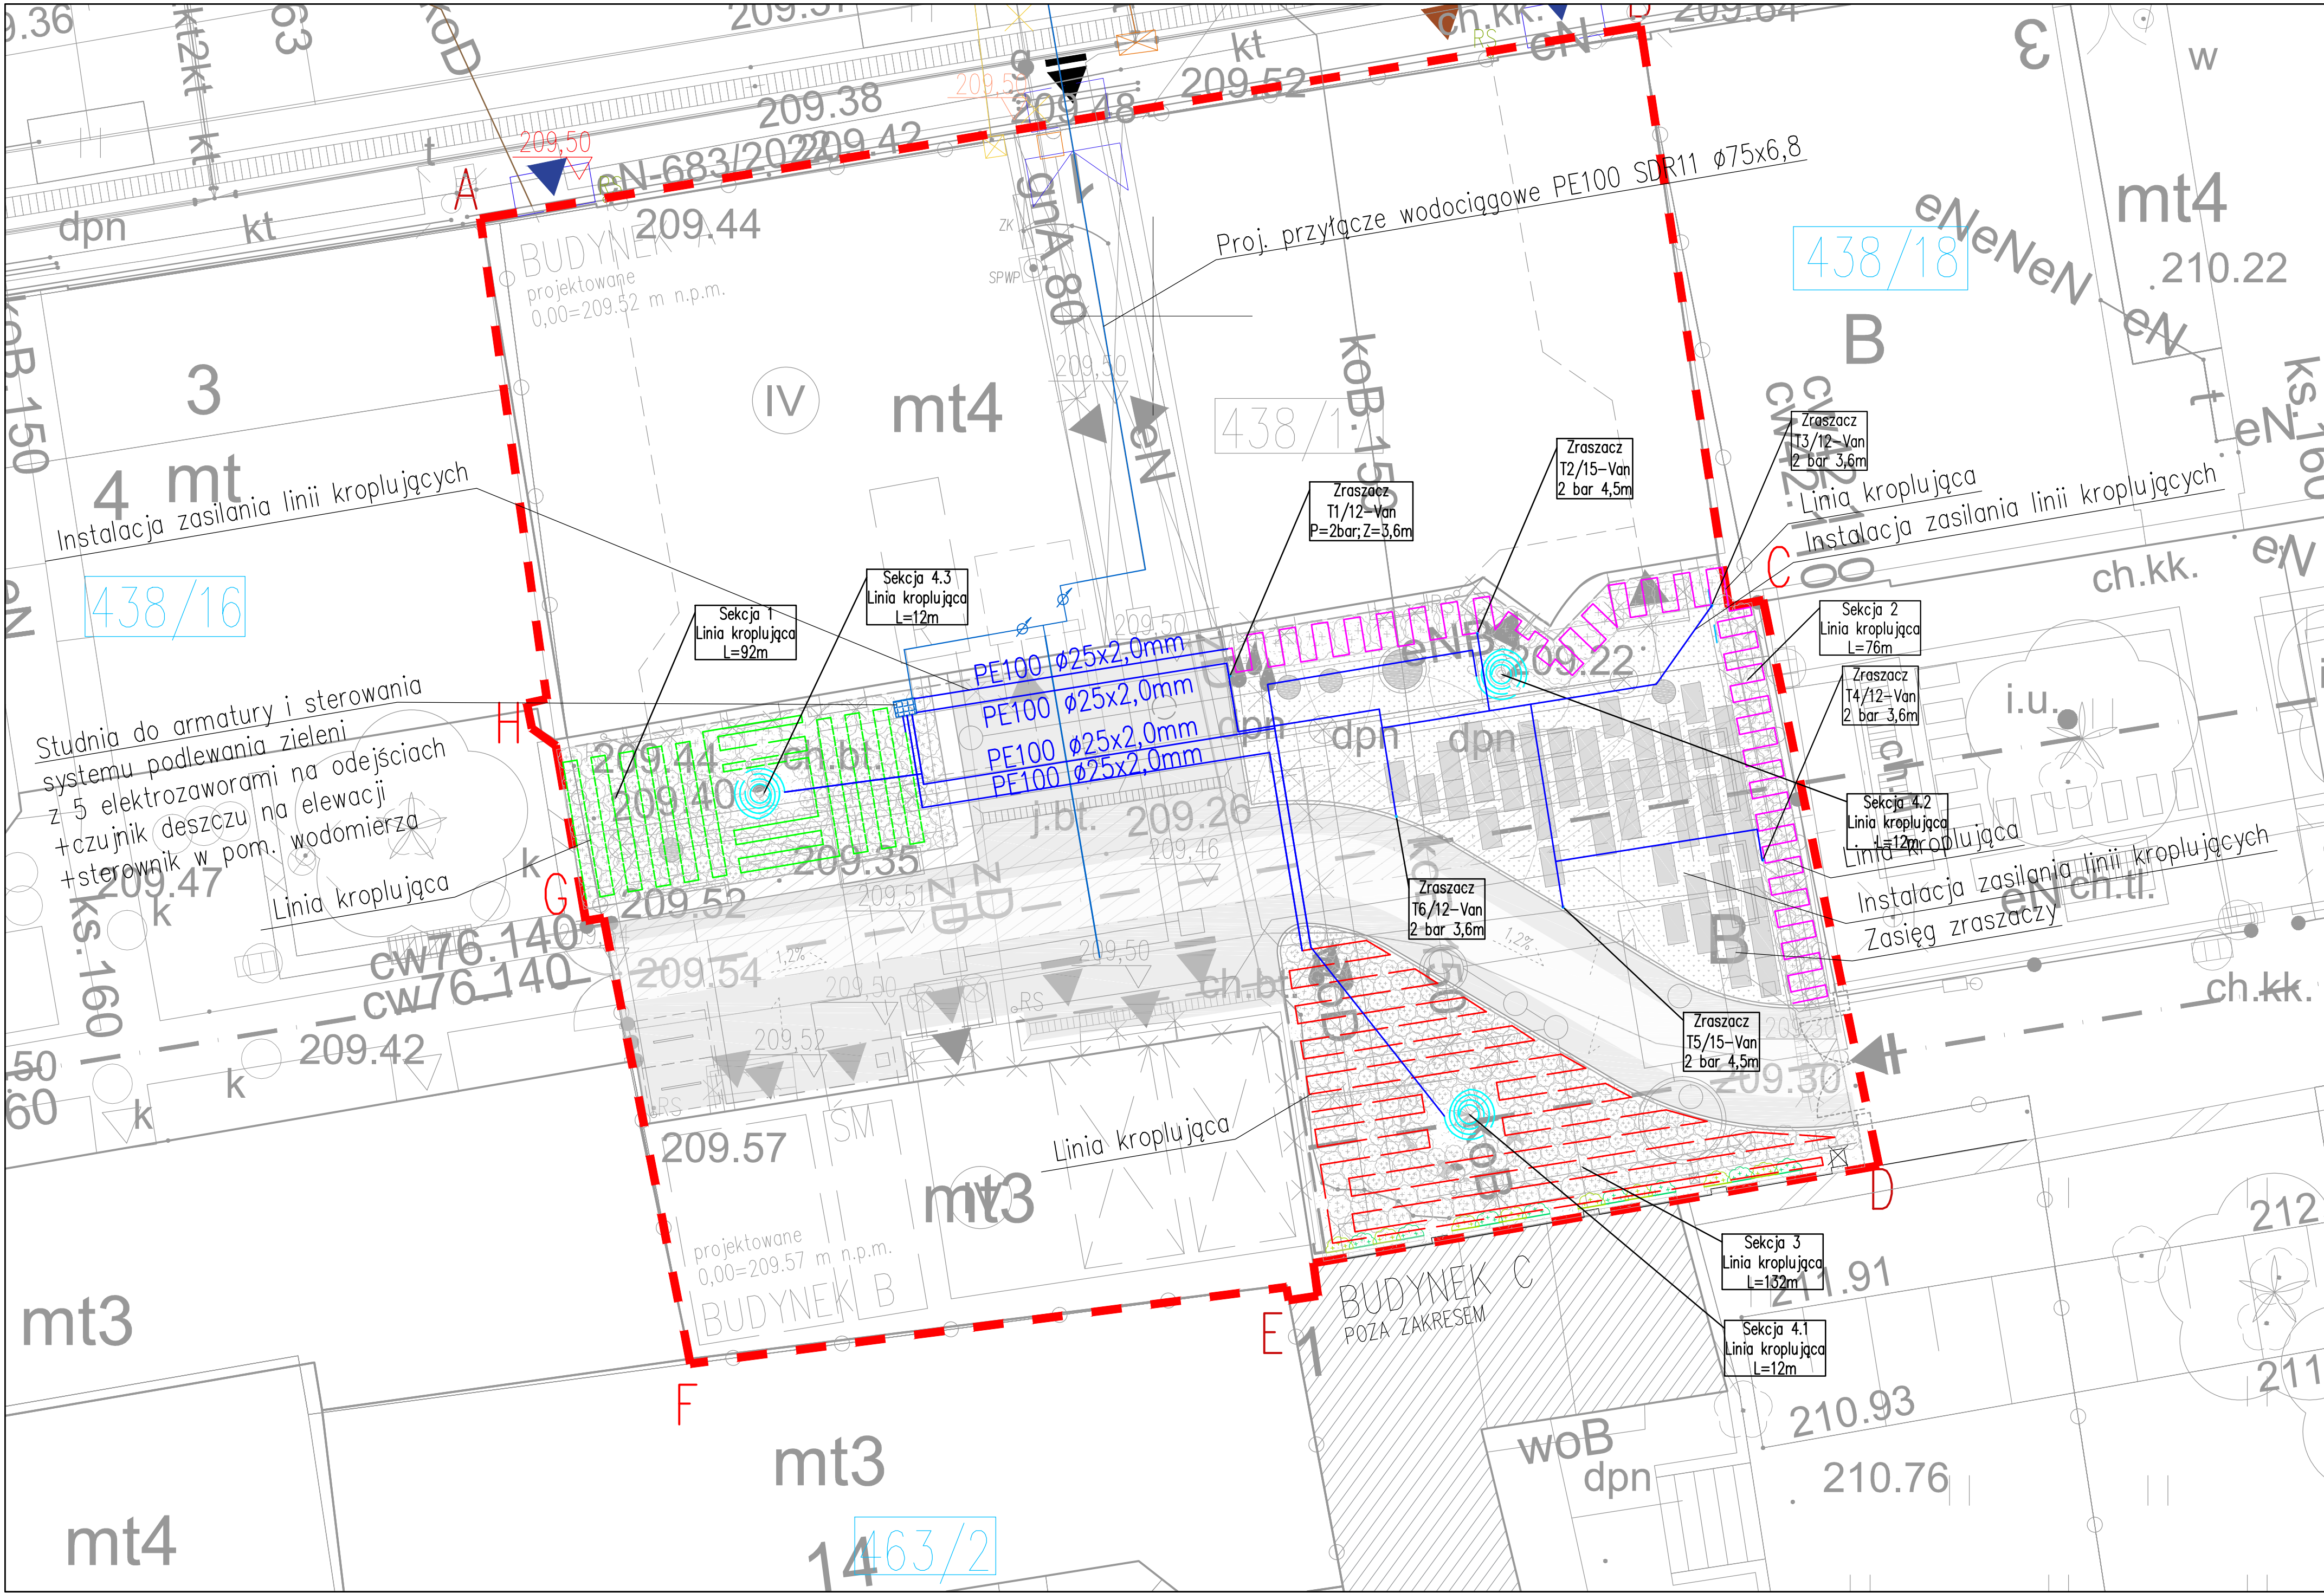

Revolucji 1905 roku

Wschodnia

Włokiennicza

Jaracza

SZKIC ORIENTACYJNY

LEGENDA

Linia kroplująca sekcja 4 drzewa

Linia kroplująca sekcja 3

Linia kroplująca sekcja 2

Linia kroplująca sekcja 1

Zasięg zraszaczy

Instalacja zasilająca linie kroplujące

UWAGI:

1. Rysunek należy rozpatrywać łącznie z opisem.

2. Wszystkie wymiary należy sprawdzić i potwierdzić na budowie. W razie niezgodności należy skontaktować się z projektantem.

3. Nawadnianie roślin prowadzić w godzinach wczesnoporannych od 3.00 do 5.00 rano.

bam.

architektura

ul. Piotrkowska 68/6U, 90-105 Łódź

PROJEKT:

PRZEBUDOWA, ROZBUDOWA, NADBUDOWA I CZĘŚCIOWA ZMIANA SPOSOBU UŻYTKOWANIA ISTNIEJĄCYCH BUDYNKÓW MIESZKAŁNYCH WRAZ Z ZAGOSPODAROWANIEM TERENU I NIEZBĘDNĄ INFRASTRUKTURĄ TECHNICZNĄ NA NIERUCHOMOŚCI PRZY UL. WŁOKIENNICZEJ 1 W ŁÓDZI

LOKALIZACJA:

UL. WŁOKIENNICZA 1, 90-260 ŁÓDŹ

DZIAŁKA

NR EW.438/17, FRAGMENTY 438/16 I 438/18 ORAZ DROGOWEJ 479/3 OBRĘB 5-1

MIASTO ŁÓDŹ

ZARZĄD INWESTYCJI MIEJSKICH

UL. PIOTRKOWSKA 175, 90-447 ŁÓDŹ

PROJEKTANT:

MGR INŻ. JOANNA MIKOŁAJCZYK

NR UPR. 1269/ŁOD/POOS/09

SPRAWDZAJĄCY:

MGR INŻ. MARCIN MIKOŁAJCZYK

NR UPR. ŁOD/4862/PWBS/22

WSPÓŁPRACA:

MGR INŻ. MARIUSZ FIŁIPOWICZ

PROJEKT WYKONAWCZY

DATA: IX 2023

FAZA: PROJEKT WYKONAWCZY

BRANŻA:

INSTALACJE SANITARNE

FORMAT: 297x500

TYTUŁ RYSUNKU:

PROJEKT NAWADNIANIA ZIELENI

SKALA:

1:100

NR RYS.: 057-PW-ISZ-PZT-12