
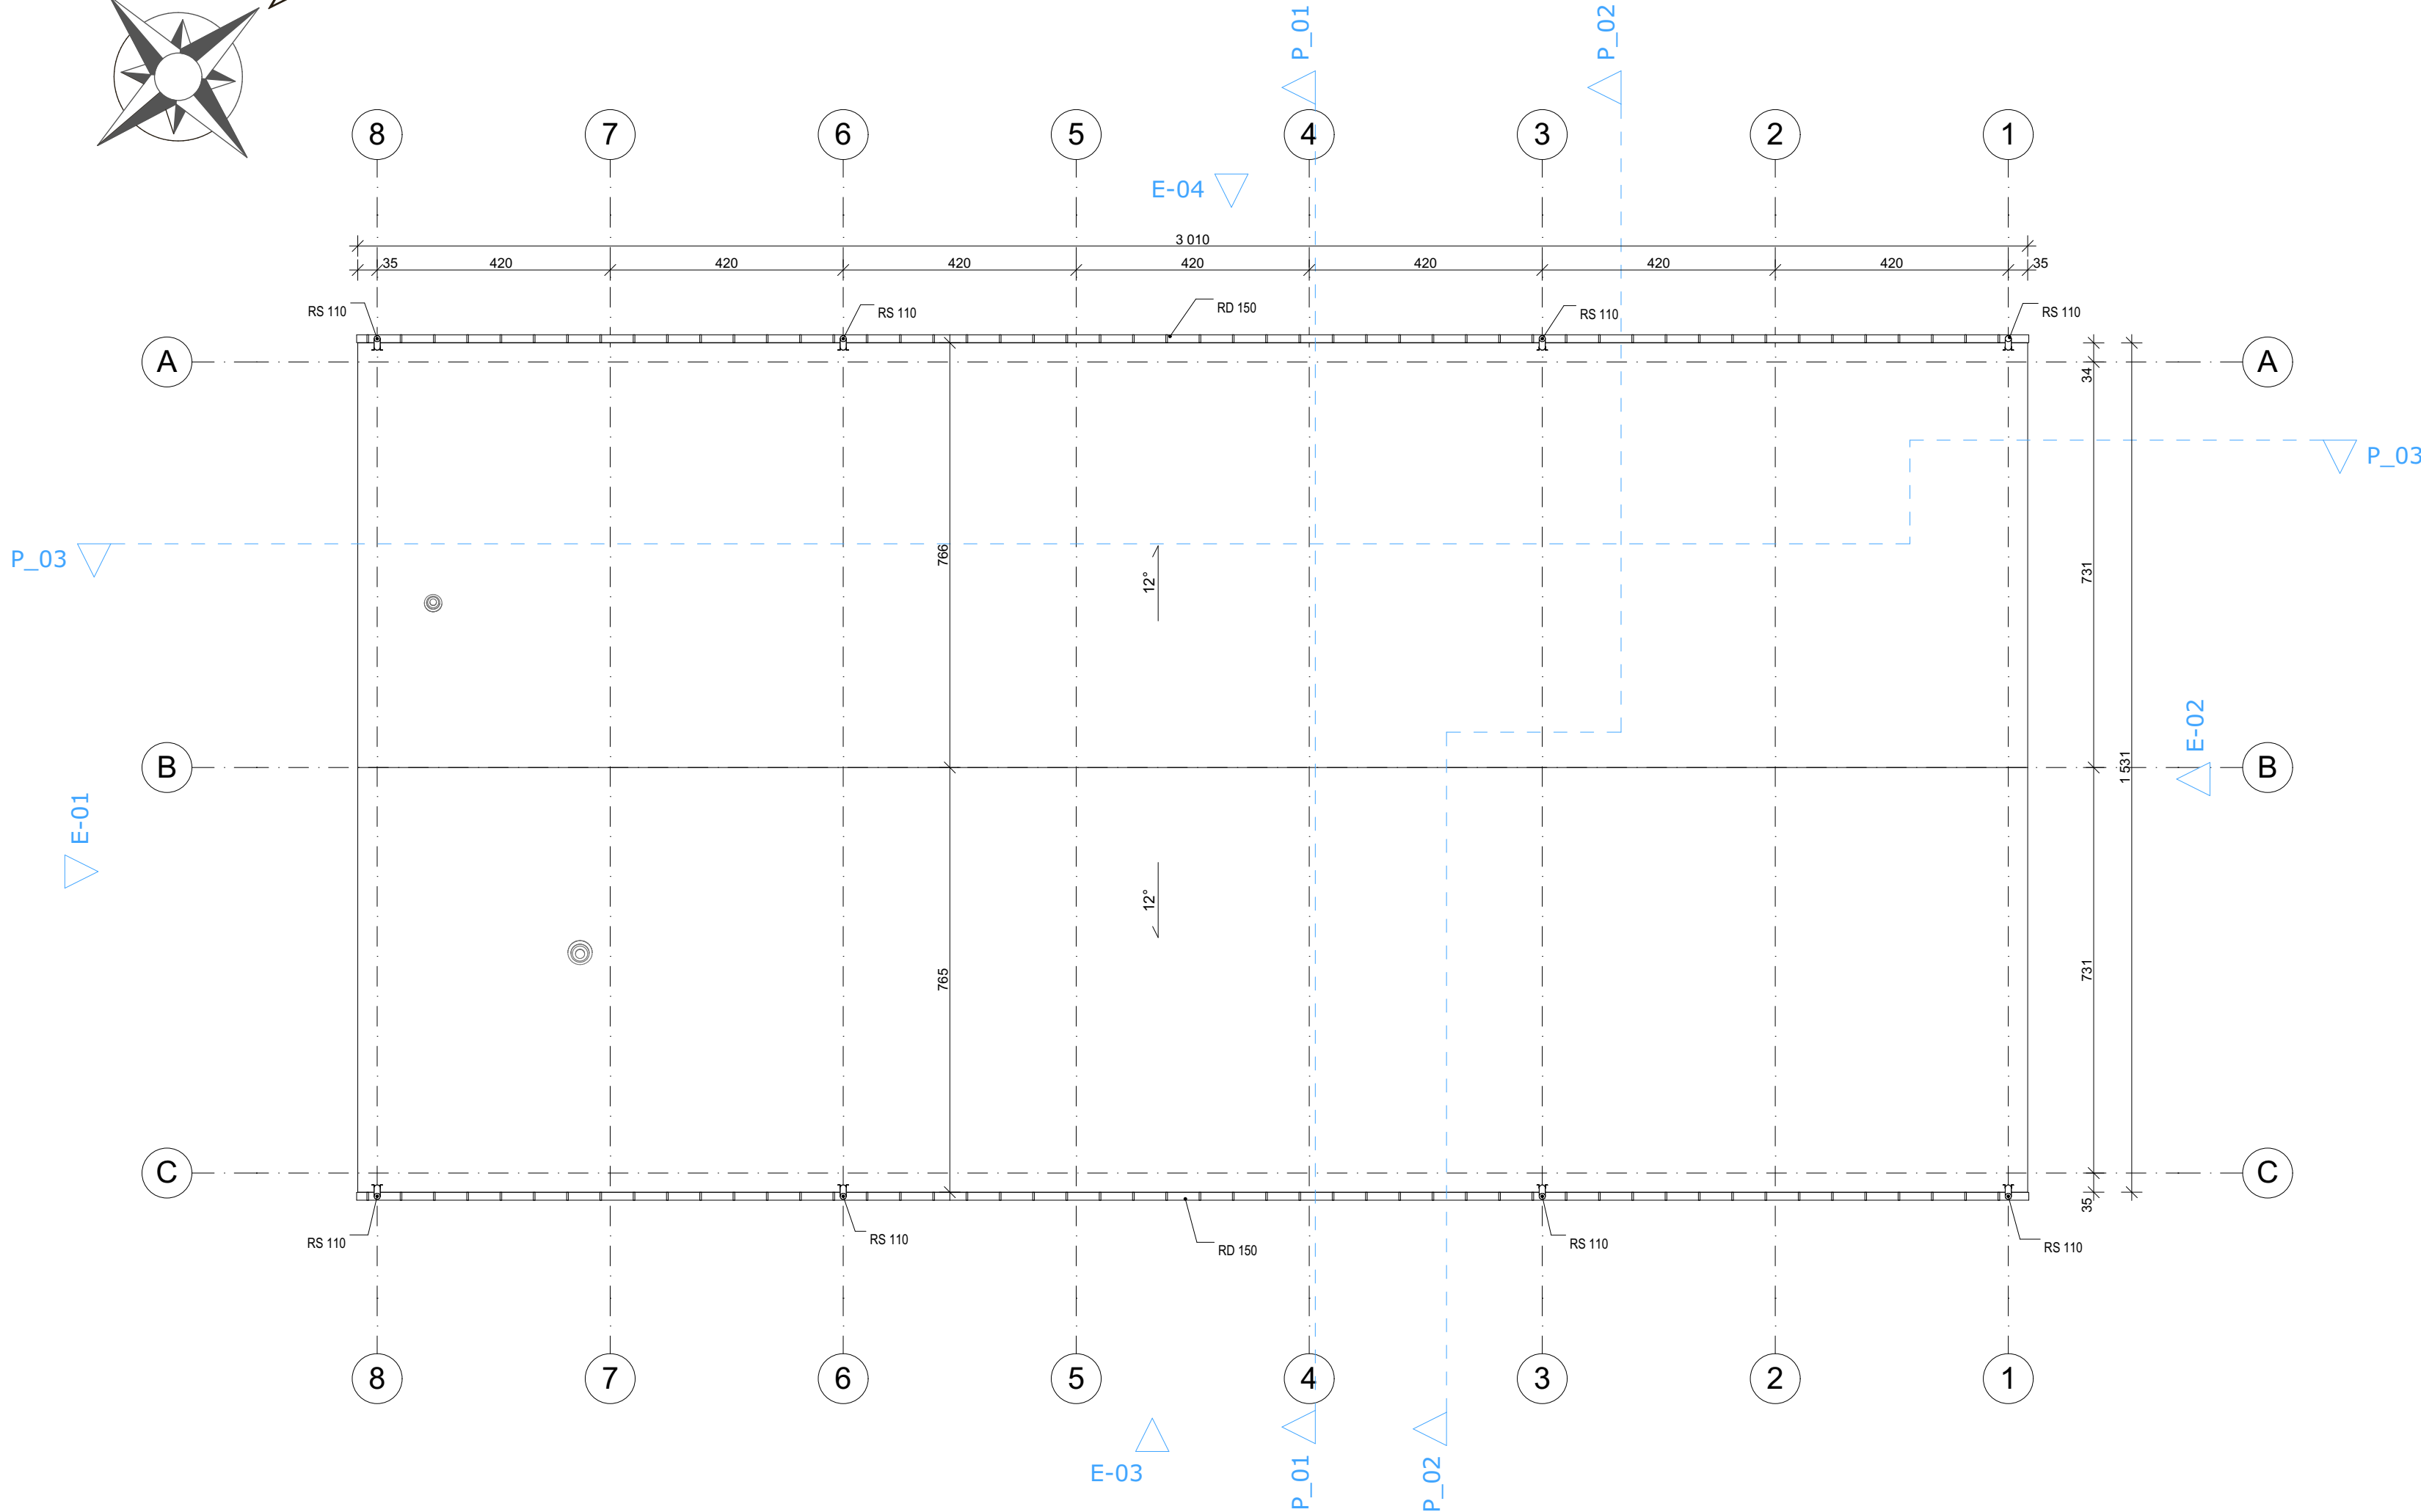


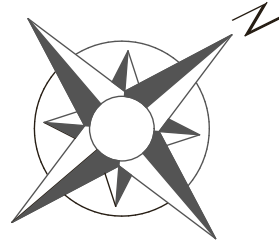

UWAGA: PROJEKT NIE MOŻE STANOWIĆ PODSTAWY DO ROZPOCZĘCIA PRAC BUDOWLANYCH. PRZED ROZPOCZĘCIEM WSKAZANYCH ROBÓT BUDOWLANYCH KONIECZNIE JEST OPRACOWANIE WIELOBRANZOWEGO PROJEKTU TECHNICZNEGO! WYMIARY SPRAWDZIĆ NA BUDOWIE!			
1. Projekt rozpatrywać łącznie z projektem konstrukcyjnym i odpowiednimi opracowaniami branżowymi. 2. Wszystkie instalacje wykonać w oparciu o projekty branżowe. 3. Wszystkie materiały budowlane muszą posiadać aktualne dokumenty dopuszczające do wprowadzenia do obrotu lub udostępniania na rynku i być oznakowane znakiem CE lub B. Rozwiązania systemowe powinny posiadać aktualne aprobaty techniczne. 4. Prace budowlane wykonać zgodnie z obowiązującymi przepisami i warunkami technicznymi w budownictwie pod nadzorem osoby posiadającej uprawnienia budowlane. 5. Wszystkie elementy wykonać zgodnie z technologią danego materiału. 6. Wymiary okien podano w świetle muru, a wymiary drzwi w świetle przejścia. 7. Wszystkie zmiany wymagają uzgodnienia i akceptacji projektanta.			
PRAWA AUTORSKIE: Wszystkie prawa autorskie dotyczące tego rysunku są własnością FSprojekt Pracownia Projektowa Marcin Fabiański. Niniejszy rysunek jest wydany pod warunkiem, iż nie będzie kopiowany, ani udostępniany bez uzgodnienia z projektantem.			
RZĘDNI ±0,00 PROJEKTU PRZYJĘTO NA POZIOMIE 137,4 m n.p.m.			
NAZWA ZAMIERZENIA BUDOWLANEGO :			
BUDOWA BUDYNKU MAGAZYNOWEGO DO REALIZACJI ZADAŃ OL I OC W MŁAWIE			
ADRES INWESTYCJI :			
ul. Płocka, Mława, gmina Mława, woj. mazowieckie, pow. mławski OBREB: 0010 MIASTO MŁAWA IDENTYFIKATOR CZĘŚCI DZIAŁKI: 141301_1.0010.628/1 NR EW.: CZĘŚĆ DZIAŁKI: 628/1			
DANE INWESTORA :			
Miasto Mława ul. Stary Rynek 19 06-500 Mława			
JEDNOSTKA PROJEKTOWA :			
PRACOWNIA PROJEKTOWA FSprojekt ul. PODHALAŃSKA 41 87-300 BRODNICA tel. : +48 769 813 499 kom. : +48 790 28 29 50 www.fsprojekt.eu			
			
ODDZIAŁ W WARSZAWIE ul. MARSZAŁKOWSKA 126/134 pok. 246 00-008 WARSZAWA			
AUTOR PROJEKTU :	NR UPR.:	PODPIS :	
mgr inż. Marcin Fabiański upr. bud. w specjaln. konstr.-bud. bez ograniczeń i w specjaln. arch.	KUP/0116/PWOK/12 KUP/0088/ZOOA/12		
ARCHITEKT	NR UPR.:	PODPIS :	
mgr inż. arch. Marzena Sobczak upr. bud. w specjalności arch. bez ograniczeń	57/LOOKK/2013		
ARCHITEKT SPRAWDZAJĄCY :	NR UPR.:	PODPIS :	
mgr inż. arch. Rafał Stramski upr. bud. w specjalności arch. bez ograniczeń	3/WMOKK/2023		
ZESPÓŁ PROJEKTOWY :			
mgr inż. arch. Agnieszka Szymplińska			
FAZA PROJEKTU :			
PROJEKT BUDOWLANY			
ELEMENT :			
PROJEKT ARCHITEKTONICZNO-BUDOWLANY			
TYTUŁ RYSUNKU :			
RZUT DACHU MAGAZYN			
SYGNATURA :	FAZA :	ELEMENT :	BRANŻA :
BMM	PB	II - AB	AR
DATA SPORZĄDZENIA RYSUNKU :	GRUPA RYS :	NR RYSUNKU :	
22.12.2025		A.R.5	
DATA SPRAWDZENIA :	REWIZJA :	SKALA :	
		1:100	