


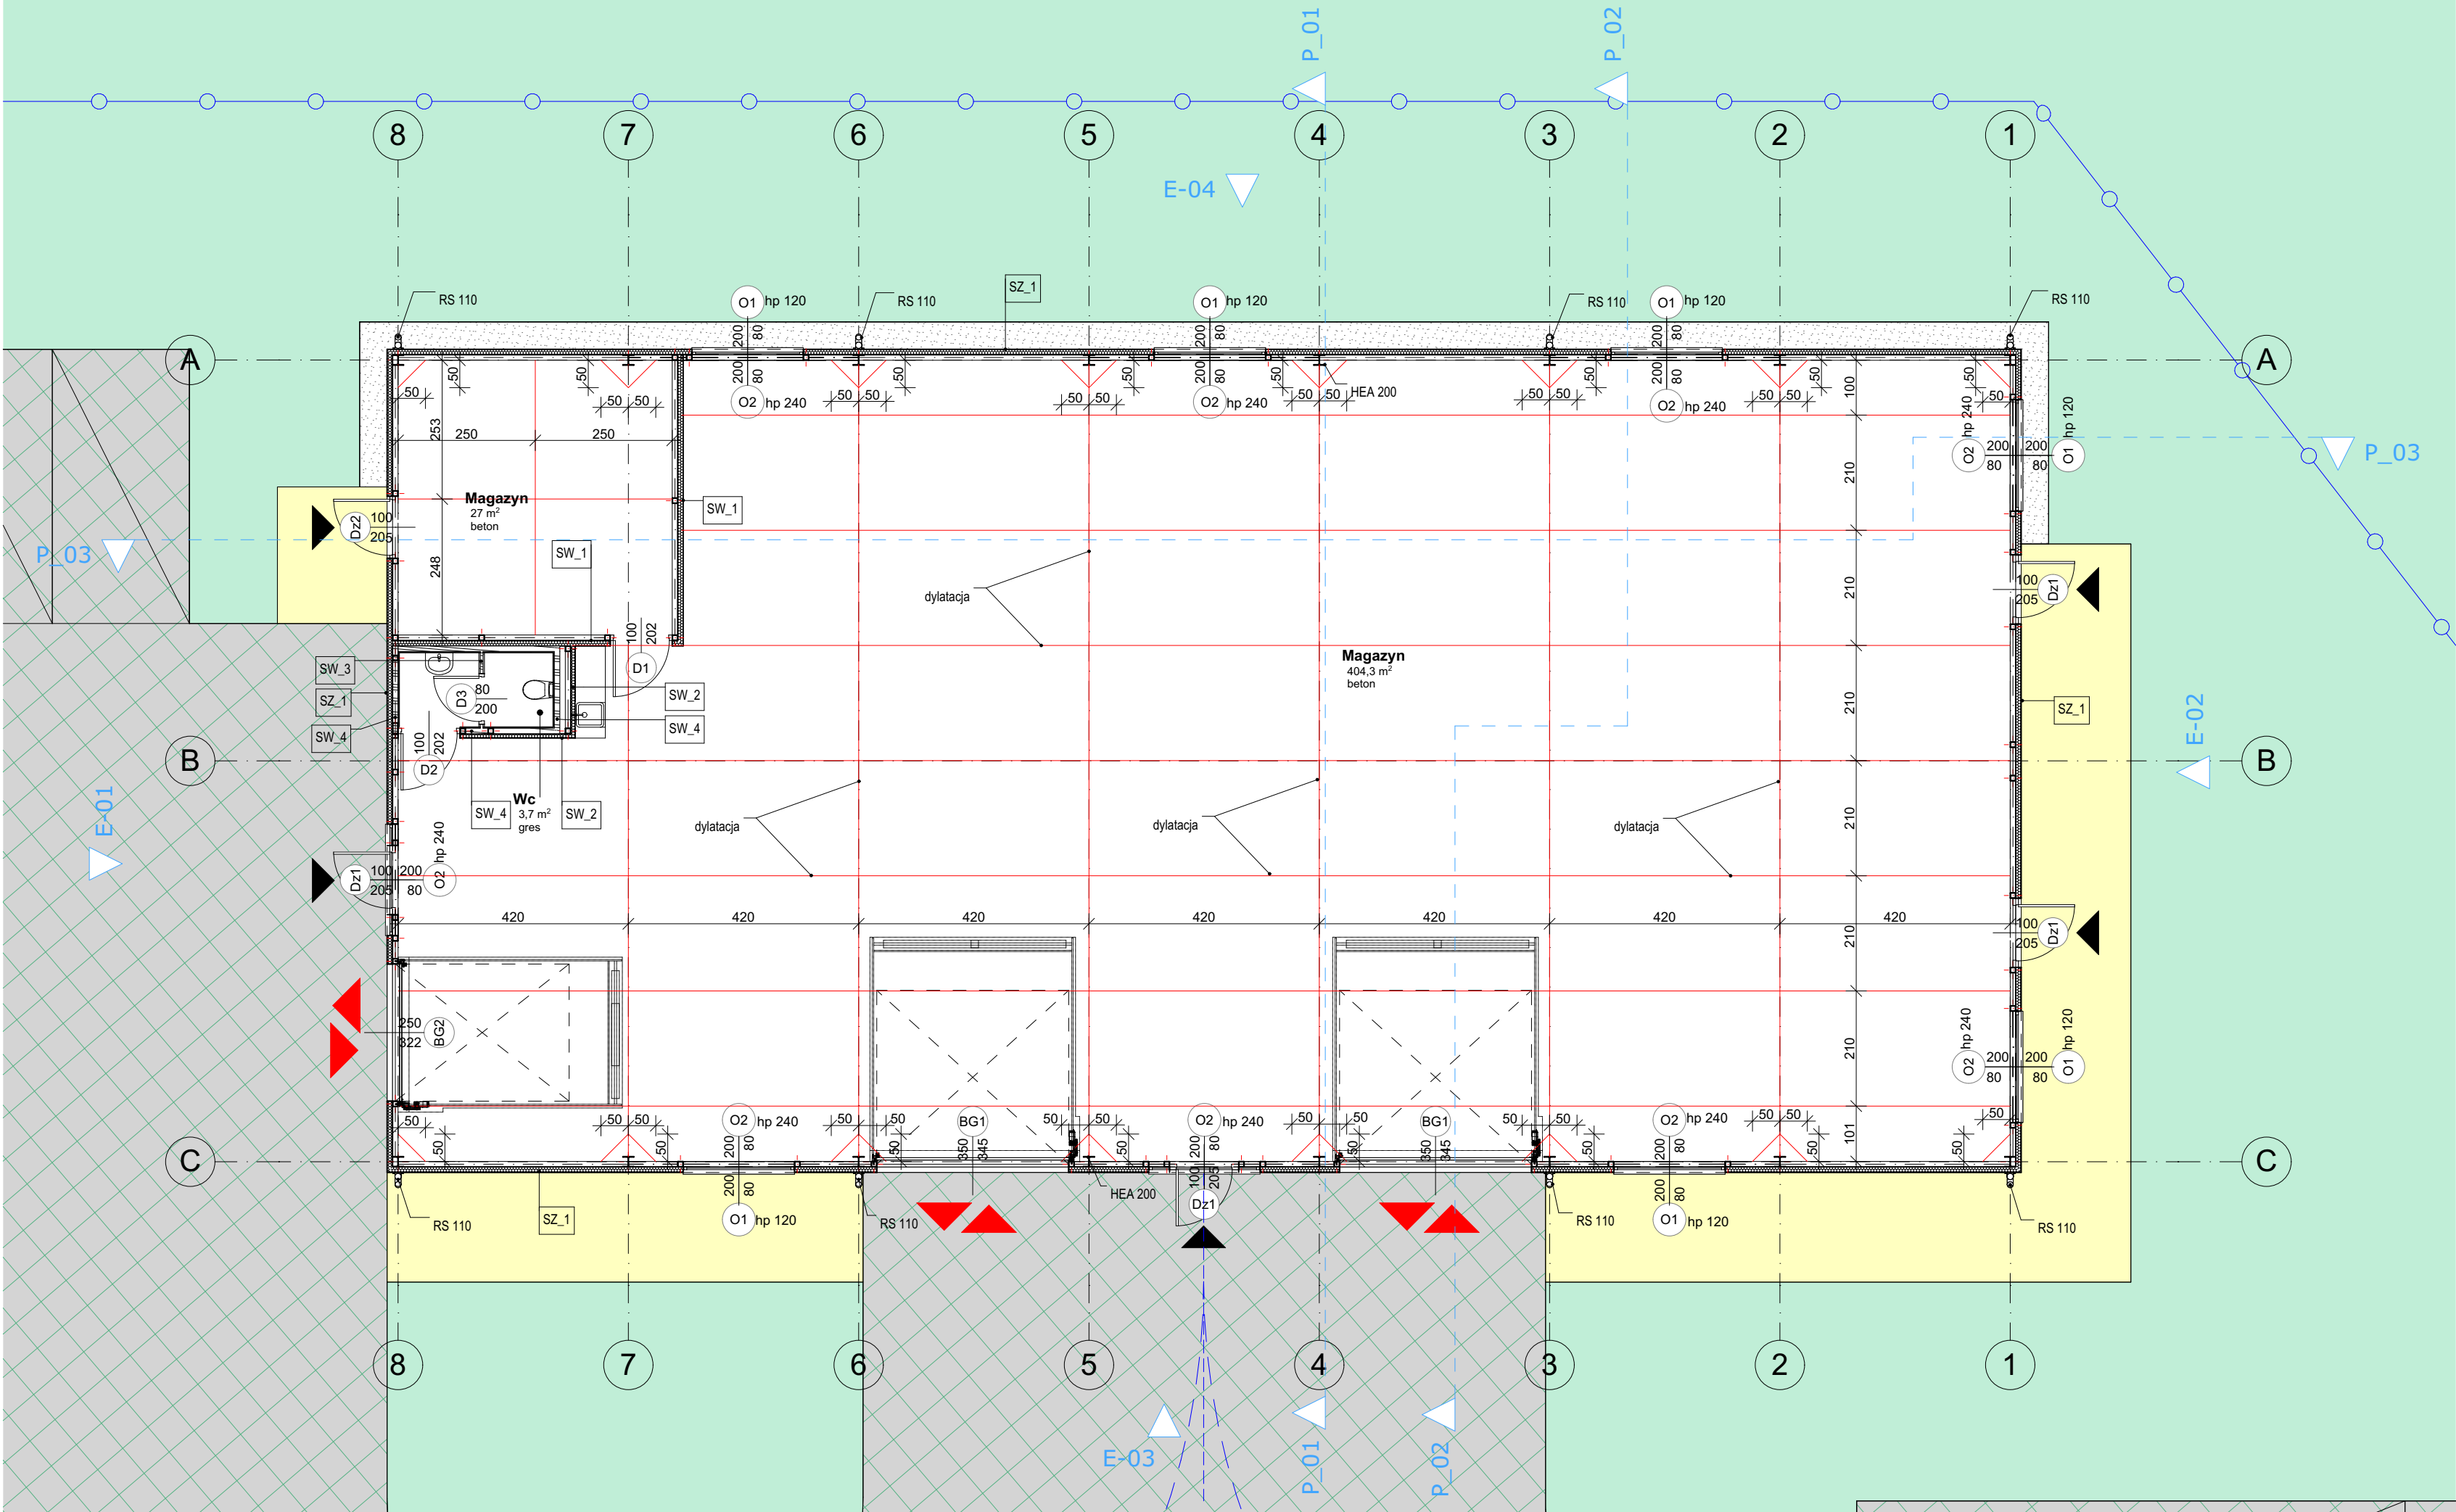

UWAGA:
PROJEKT NIE MOŻE STANOWIĆ PODSTAWY DO ROZPOCZĘCIA PRAC BUDOWLANYCH. PRZED ROZPOCZĘCIEM WISZELKICH ROBÓT BUDOWLANYCH KONIECZNE JEST OPRACOWANIE WIELOBRANZOWEGO PROJEKTU TECHNICZNEGO! WYMIARY SPRAWDZIĆ NA BUDOWIE!

1. Projekt rozpatrywać łącznie z projektem konstrukcyjnym i odpowiednimi opracowaniami branżowymi.
2. Wszystkie instalacje wykonać w oparciu o projekty branżowe.
3. Wszystkie materiały budowlane muszą posiadać aktualne dokumenty dopuszczające do wprowadzenia do obrotu lub udostępniania na rynku i być oznakowane znakiem CE lub B. Rozwiązania systemowe powinny posiadać aktualne aprobaty techniczne.
4. Prace budowlane wykonać zgodnie z obowiązującymi przepisami i warunkami technicznymi w budownictwie pod nadzorem osoby posiadającej uprawnienia budowlane.
5. Wszystkie elementy wykonać zgodnie z technologią danego materiału.
6. Wymiary okien podano w świetle muru, a wymiary drzwi w świetle przejścia.
7. Wszystkie zmiany wymagają uzgodnienia i akceptacji projektanta.

PRAWA AUTORSKIE:
Wszystkie prawa autorskie dotyczące tego rysunku są własnością FSprojekt Pracownia Projektowa Marcin Fabiański.
Niniejszy rysunek jest wydany pod warunkiem, iż nie będzie kopiowany, ani udostępniany bez uzgodnienia z projektantem.

RZEDNA ±0.00 PROJEKTU PRZYJĘTO NA POZIOMIE 137.4 m n.p.m.
NAZWA ZAMIERZENIA BUDOWLANEGO :

BUDOWA BUDYNKU MAGAZYNOWEGO DO REALIZACJI ZADAŃ OL I OC W MŁAWIE

ADRES INWESTYCJI :
ul. Płocka, Mława, gmina Mława,
woj. mazowieckie, pow. mławski
OBREB: 0010 MIASTO MŁAWA
IDENTYFIKATOR CZĘŚCI DZIAŁKI: 141301_1.0010.628/1
NR EW. : CZĘŚĆ DZIAŁKI: 628/1

DANE INWESTORA :
Miasto Mława
ul. Stary Rynek 19
06-500 Mława

JEDNOSTKA PROJEKTOWA :
PRACOWNIA PROJEKTOWA FSprojekt
ul. PODHALAŃSKA 41
87-300 BRODNICA
tel. : +48 789 813 489
kom. : +48 790 28 29 50
www.fsprojekt.eu
ODDZIAŁ W WARSZAWIE
ul. MARSZAŁKOWSKA 126/134 pok. 246
00-008 WARSZAWA

AUTOR PROJEKTU : mgr inż. Marcin Fabiański upr. bud. w specjaln. konstr.-bud. bez ograniczeń i w specjaln. arch.	NR UPR. : KUP/0116/PWCK/12 KUP/0088/ZOOA/12	PODPIS :
ARCHITEKT : mgr inż. arch. Marzena Sobczak upr. bud. w specjalności arch. bez ograniczeń	NR UPR. : 57/LOOKK/2013	PODPIS :
ARCHITEKT SPRAWDZAJĄCY : mgr inż. arch. Rafał Stramski upr. bud. w specjalności arch. bez ograniczeń	NR UPR. : 3/W/MOKK/2023	PODPIS :

ZESPÓŁ PROJEKTOWY :
mgr inż. arch. Agnieszka Szymplińska

FAZA PROJEKTU :
PROJEKT BUDOWLANY

ELEMENT :
PROJEKT ARCHITEKTONICZNO-BUDOWLANY

TYTUŁ RYSUNKU :
**RZUT PARTERU DYLATACJE
POSADZKI MAGAZYN**

SYGNATURA :	FAZA :	ELEMENT :	BRANŻA :
BMM	PB	II - AB	AR
DATA SPORZĄDZENIA RYSUNKU :	GRUPA RYS. :	NR RYSUNKU :	
22.12.2025		A.R.2	
DATA SPRAWDZENIA :	REWIZJA :	SKALA :	
		1:100	