


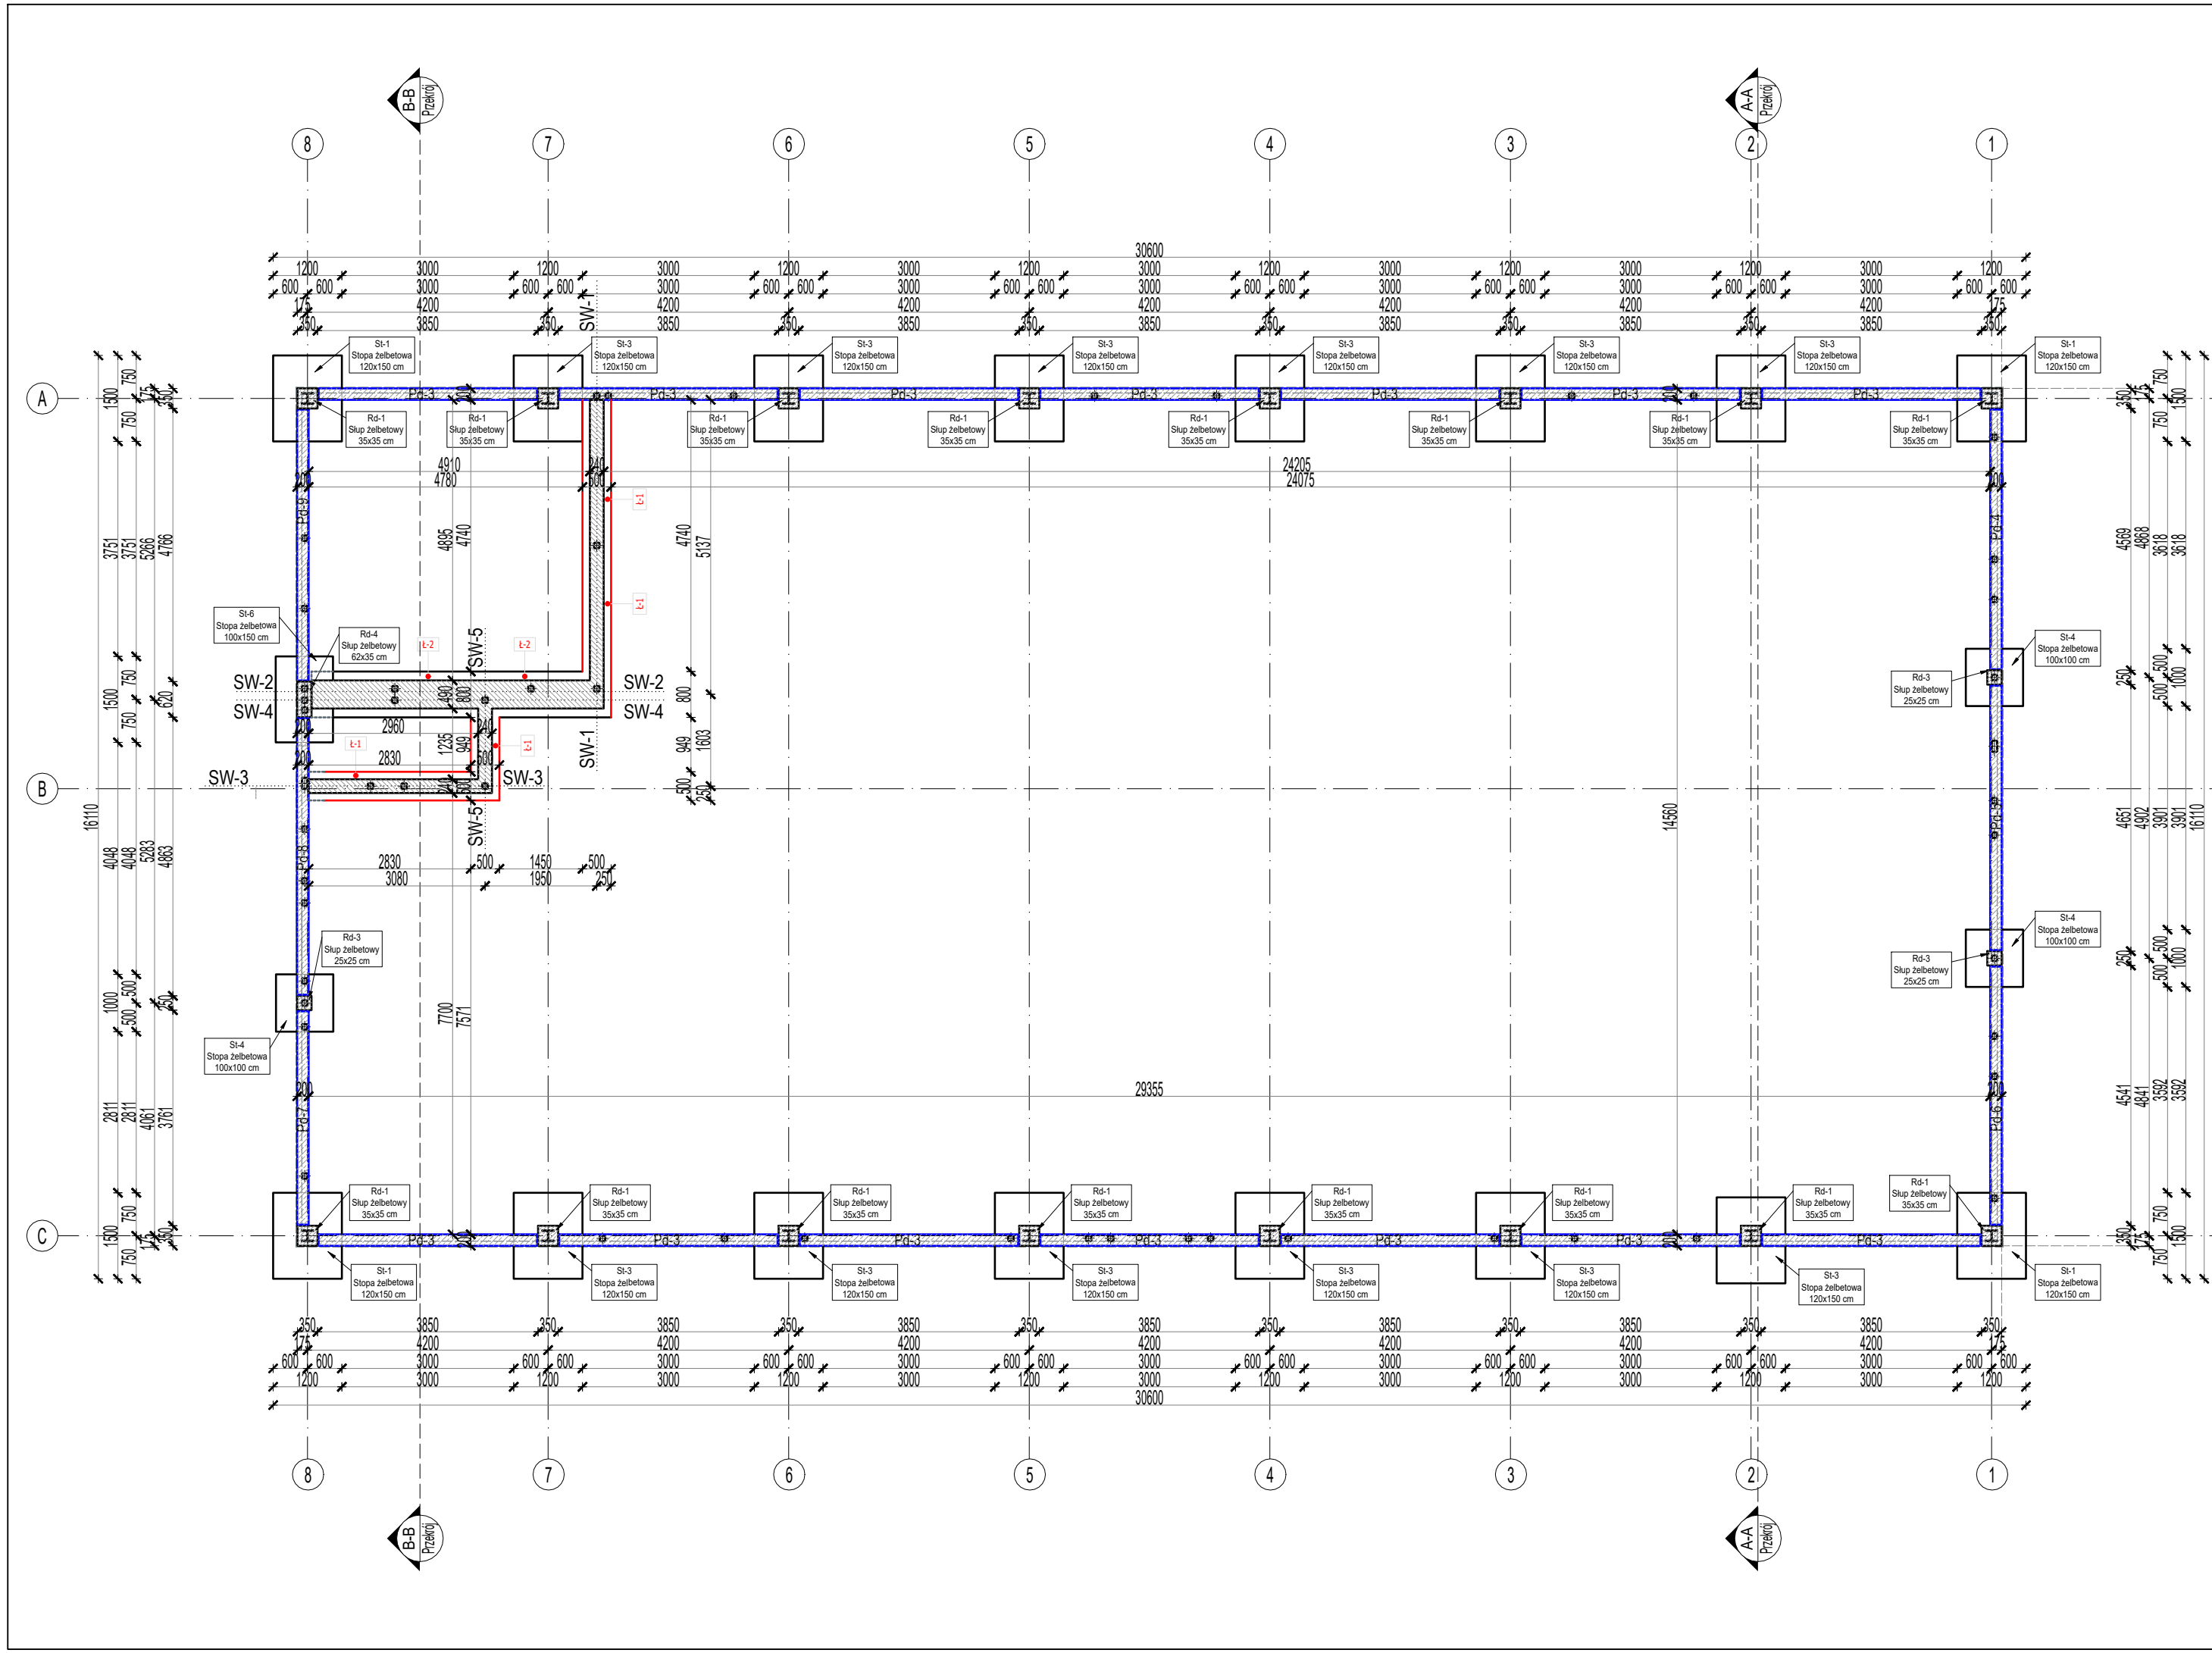

LEGENDA:

- Ściany fundamentowe murowane z bloczków betonowych gr. 24 i 49 cm
- Elementy żelbetowe

PODVALINY ŻELBETOWE

- Podwaliny żelbetowe zaprojektowano jako prefabrykowane. Podwaliny zbroić zgodnie z rysunkiem szczegółowym konstrukcyjnym. Szczegółowe rysunki konstrukcyjne prefabrykowanych elementów podwalin do wykonania przez wybrany zakład produkcyjny zajmujący się ich wykonaniem.
- Szczegółowe rysunki konstrukcyjne prefabrykowanych elementów podwalin do wykonania przez wybrany zakład produkcyjny zajmujący się ich wykonaniem.
- Rysunki uwzględniają 20 mm szczeliny dylatacyjne pomiędzy projektowanymi podwalinami prefabrykowanymi, a elementami monolitycznymi wykonywanymi na budowie.
- Należy pamiętać o wykonaniu wcięcia w elemencie Pd-8 gr. 65mm umożliwiającego prawidłowe wykonanie słupa rdzeniowego Rd-1 pod słup główny stalowy hali warsztatowej.

Projektowane elementy podwalin:

- Pd-3 Powalina o szer. 200 mm, wys. 1080 mm i długości 3,81 m
Pd-4 Powalina o szer. 200 mm, wys. 1080 mm i długości 4,53 m
Pd-5 Powalina o szer. 200 mm, wys. 1080 mm i długości 4,62 m
Pd-6 Powalina o szer. 200 mm, wys. 1080 mm i długości 4,50 m
Pd-7 Powalina o szer. 200 mm, wys. 1080 mm i długości 3,72 m
Pd-8 Powalina o szer. 200 mm, wys. 1080 mm i długości 4,82 m
Pd-9 Powalina o szer. 200 mm, wys. 1080 mm i długości 4,72 m

STOPY ŻELBETOWE

- Stopy projektowane są jako żelbetowe wykonywane na budowie.
- Stopy wykonać zgodnie ze szczegółowymi rysunkami technicznymi zawartymi w niniejszym opracowaniu.

Projektowane elementy stóp żelbetowych:

- St-1 Stopa żelbetowa 120x150x30 cm
St-3 Stopa żelbetowa 120x150x30 cm
St-4 Stopa żelbetowa 100x100x30 cm
St-6 Stopa żelbetowa 100x150x30 cm

ŁAWY ŻELBETOWE

- Projektuje się ławy żelbetowe pod murowane ściany fundamentowe do wykonania zgodnie ze szczegółowymi rysunkami konstrkcyjnymi.

Projektowane elementy ław żelbetowych:

- Ł-1 Ławy żelbetowe 50x30 cm dł. 10,32 m
Ł-2 Ława żelbetowa 80x30 cm dł. 5,23 m

UWAGI:

- Rzędna posadowienia fundamentów zweryfikować po wykonaniu prac odkrywkowych.
- W przypadku, kiedy stopy fundamentowe znajdują się w osi ław fundamentowych rzędna posadowienia stóp jest identyczna jak w przypadku ław fundamentowych.
- Po wykonaniu wykopu kierownik budowy musi dokonać odbioru gruntu na podstawie podstawowych badań gruntu. Odbiór należy odnotować wpisem do dziennika budowy. W przypadku występowania gruntu silnie nienośnego należy skontaktować się z projektantem.
- Nie można dopuścić do zalania dna wykopów wodami gruntowymi oraz powierzchniowymi,
- Pod wszystkimi ławami i stopami fundamentowymi wykonać podkład z chudego betonu C8/10 gr. 10cm.
- Zbrojenie ław fundamentowych każdorazowo przeciągnąć przez stopy żelbetowe.
- Z fundamentów wypuścić startery do słupów żelbetowych, oraz podwalin prefabrykowanych min. 60cm (w ilości o średnicy odpowiadającej zbrojeniu głównemu danego elementu).
- Zakłady prętów głównych elementów monolitycznych min. 60 cm, dodatkowo na zakładach zagęści rozstaw strzemion o połowę.
- Wszystkie naroża i skrzyżowania fundamentów zbroić dodatkowo wkładkami narożnymi 4012 mm o długości pręta L=2,0m.
- Wszystkie elementy wylwane na mokro zagęścić mechanicznie poprzez wibrowanie.
- Dogęszczenia podstawowego rozstawu strzemion wszystkich elementów prefabrykowanych należy wykonać zgodnie z PN-B-03264:2002.

UWAGA:

- WYMIARY SPRAWDZIĆ NA BUDOWIE!
- Projekt rozpatrywać łącznie z projektem architektury i odpowiednimi opracowaniami branżowymi oraz wymaganiami ochrony poz. będącymi integralną częścią projektu.
 - Wszystkie instalacje wykonać w oparciu o projekty branżowe.
 - Wszystkie materiały budowlane muszą posiadać aktualne dokumenty dopuszczające do wprowadzenia do obrotu lub udostępnienia na rynku i być oznakowane znakiem CE lub B. Rozwiązania systemowe powinny posiadać aktualne aprobaty techniczne.
 - Prace budowlane wykonać zgodnie z obowiązującymi przepisami i warunkami technicznymi w budownictwie pod nadzorem osoby posiadającej uprawnienia budowlane.
 - Wszystkie elementy wykonać zgodnie z technologią danego materiału.
 - Wszystkie zmiany wymagają uzgodnienia i akceptacji projektanta.
 - Nie należy odmierzać wymiarów z rysunku ani też używać go jako szablonu. Przed przystąpieniem do prac budowlanych wszystkie wymiary należy sprawdzić w naturze. W przypadku stwierdzenia niezgodności należy zwrócić się do projektanta.
 - W przypadku rozbieżności wymiarowych pomiędzy rysunkami detali i całosci projektowanego elementu podstawą wymiarowania są rysunki detali.

PRAWA AUTORSKIE:
Wszystkie prawa autorskie dotyczące tego rysunku są własnością FSprojekt Pracownia Projektowa Marcin Fabiański.
Niniejszy rysunek jest wydany pod warunkiem, iż nie będzie kopiowany, ani udostępniany bez uzgodnienia z projektantem.

RZĘDNA ±0,00 PROJEKTU PRZYJĘTO NA POZIOMIE 137,4 m n.p.m.

NAZWA ZAMIERZENIA BUDOWLANEGO :

BUDOWA BUDYNKU MAGAZYNOWEGO DO
REALIZACJI ZADAŃ OL i OC
W MŁAWIE

ADRES INWESTYCJI :

ul. Płocka, Mława, gmina Mława,
woj. mazowieckie, pow. mławski
OBRĘB: 0010 MIASTO MŁAWA
IDENTYFIKATOR CZĘŚCI DZIAŁKI: 141301_1_0010.628/1
NR EW: CZĘŚCI DZIAŁKI: 628/1

DANE INWESTORA :

Miasto Mława
ul. Stary Rynek 19
06-500 Mława

JEDNOSTKA PROJEKTOWA :

PRACOWNIA PROJEKTOWA **FSprojekt**
ul. PODHAŁAŃSKA 41
87-300 BRODNICA
tel. : +48 780 813 499
kom. : +48 790 28 29 50
www.fsprojekt.eu

ODDZIAŁ W WARSZAWIE
ul. MARSZAŁKOWSKA 126/134 pok. 246
00-008 WARSZAWA

PROJEKTANT	NR UPR.:	PODPIS :
mgr inż. Marcin Fabiański	KUP/0116/PWOK/12	
upr. bud. w specjałn. konstr.-bud. bez ograniczeń i w specjałn. arch.	KUP/0088/ZOQA/12	

PROJEKTANT SPRAWDZAJĄCY :	NR UPR.:	PODPIS :
mgr inż. arch. Rafał Stramski	WAM/0029/POOK/12	
upr. bud. w specjałn. konstr.-bud. bez ograniczeń		

OPRACOWANIE :

FAZA PROJEKTU :

PROJEKT TECHNICZNY

ELEMENT :

III- KONSTRUKCJA

TYTUŁ RYSUNKU :

RZUT FUNDAMENTÓW

SYGNATURA :	FAZA :	ELEMENT :	BRANŻA :
BMM	PT	III - K	K

DATA SPORZĄDZENIA RYSUNKU :	GRUPA RYS :	NR RYSUNKU :
22.12.2025		K10

DATA SPRAWDZENIA :	REWIZJA :	SKALA :
		1:100