KONSTRUKCJA ŚCIAN W OSI A-A
Skala 1:25

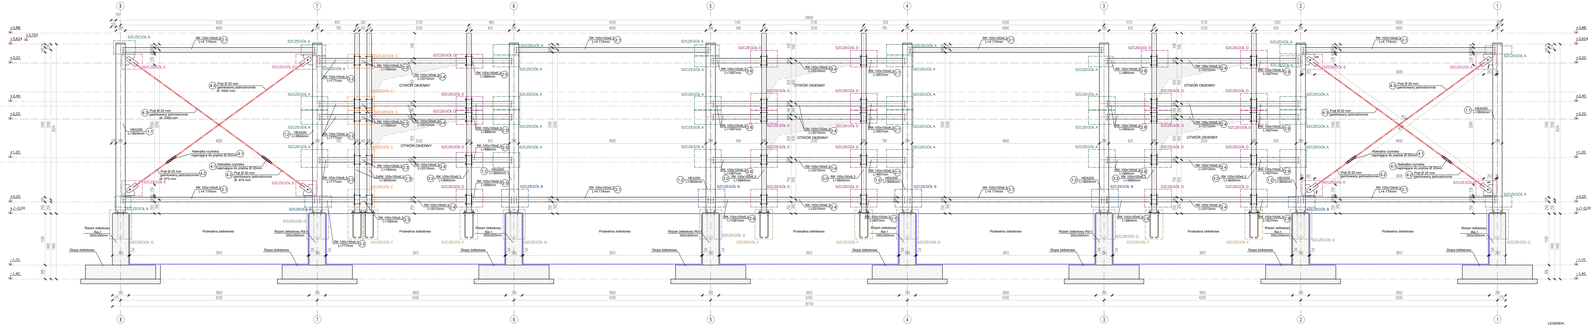
SZCZEGÓŁ A
OTWÓR OKIENNY
Rozkład żelbetowy
Płyta żelbetowa
Stopa żelbetowa
Pręt ø 20 mm
