




KONSTRUKCJA ŚCIAN W OSI 1-1
Skala 1:25

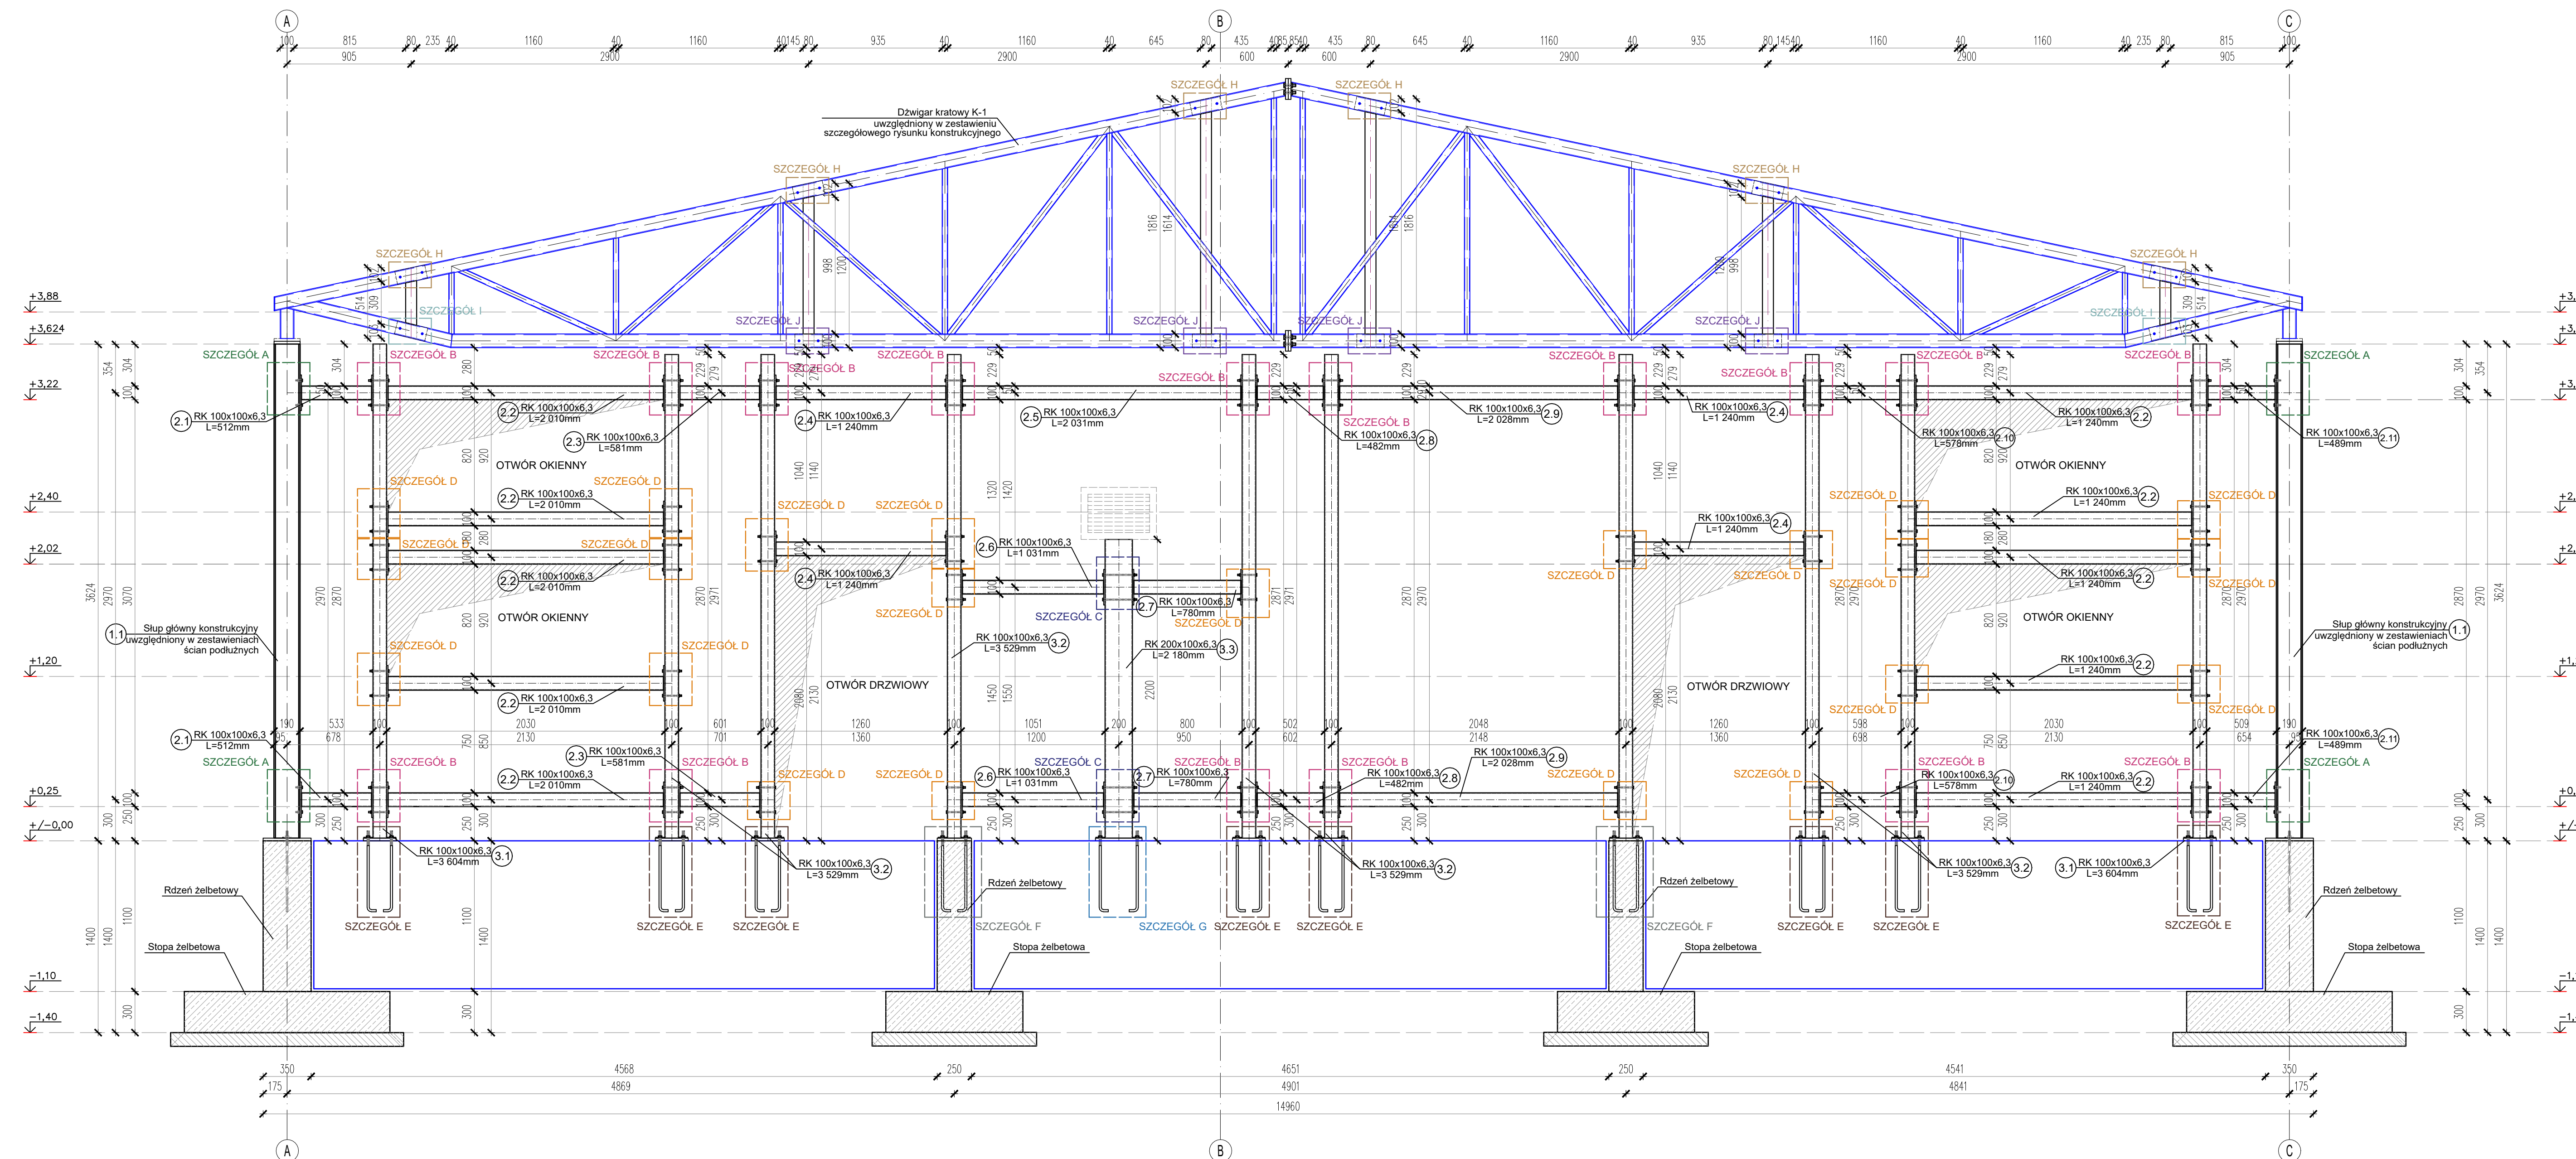


SZCZEGÓŁ A
Szczegół zamocowania rygla do słupa z dwuteownika HEA200 - jednostronne
Skala 1:10

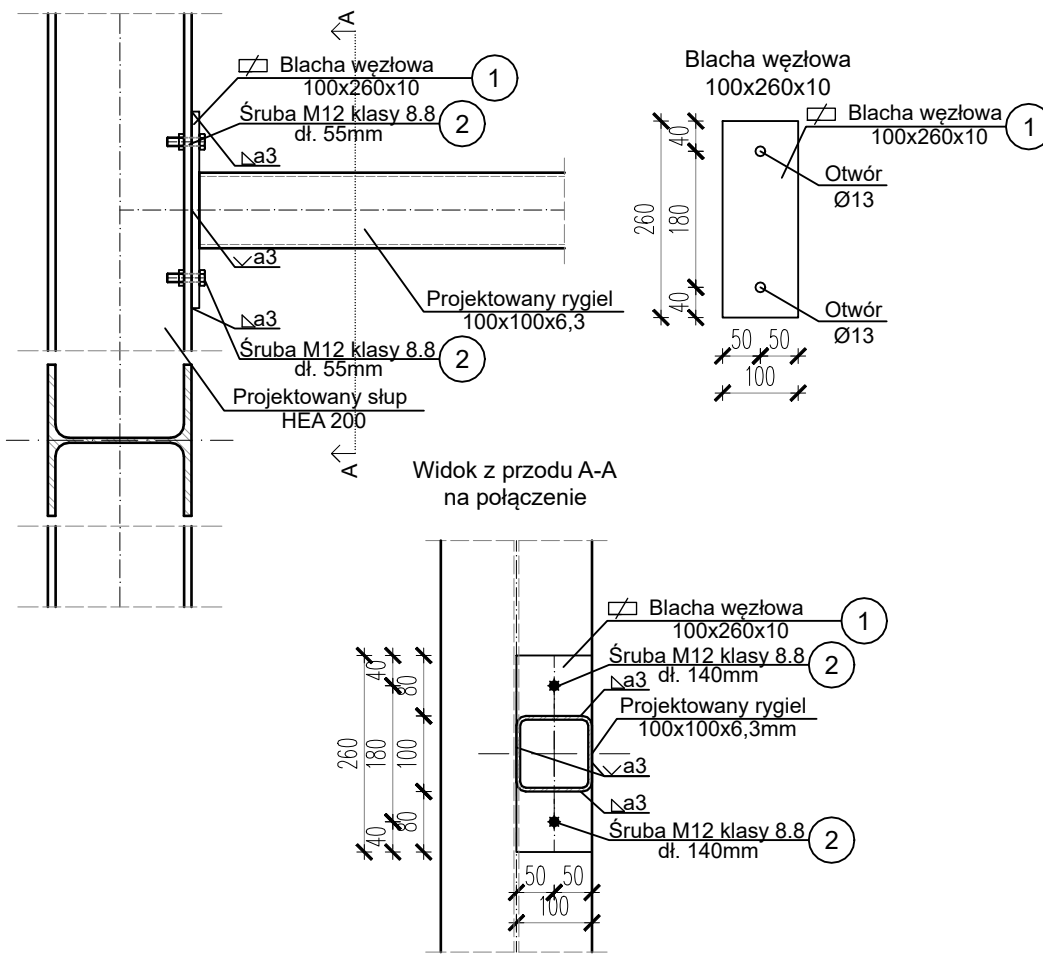


Szczegół zamocowania słupków pod płyty warstwowe do dźwigara kratowego - pas górny

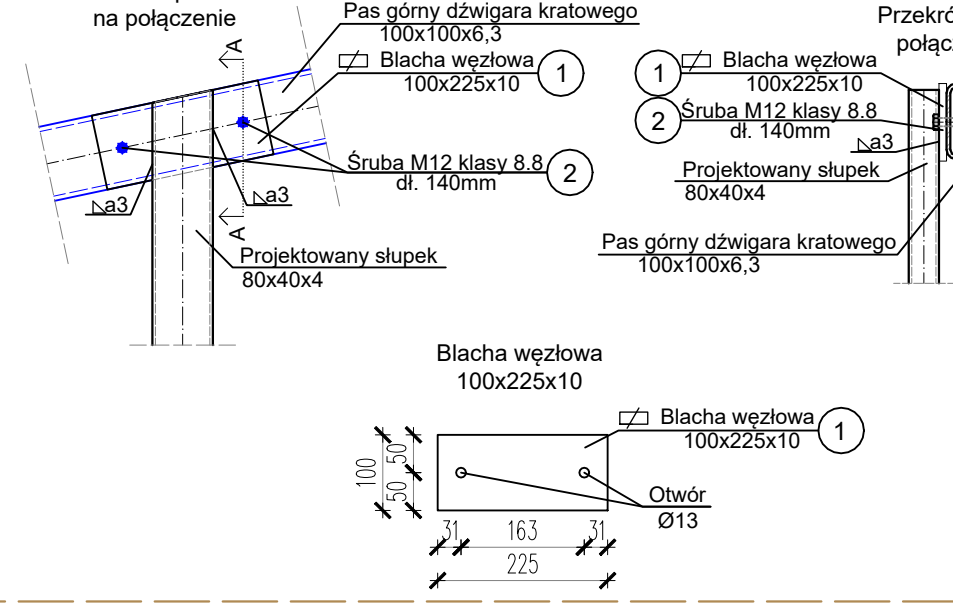

SZCZEGÓŁ J
Szczegół zamocowania słupków pod płyty warstwowe do dźwigara kratowego
Skala 1:10

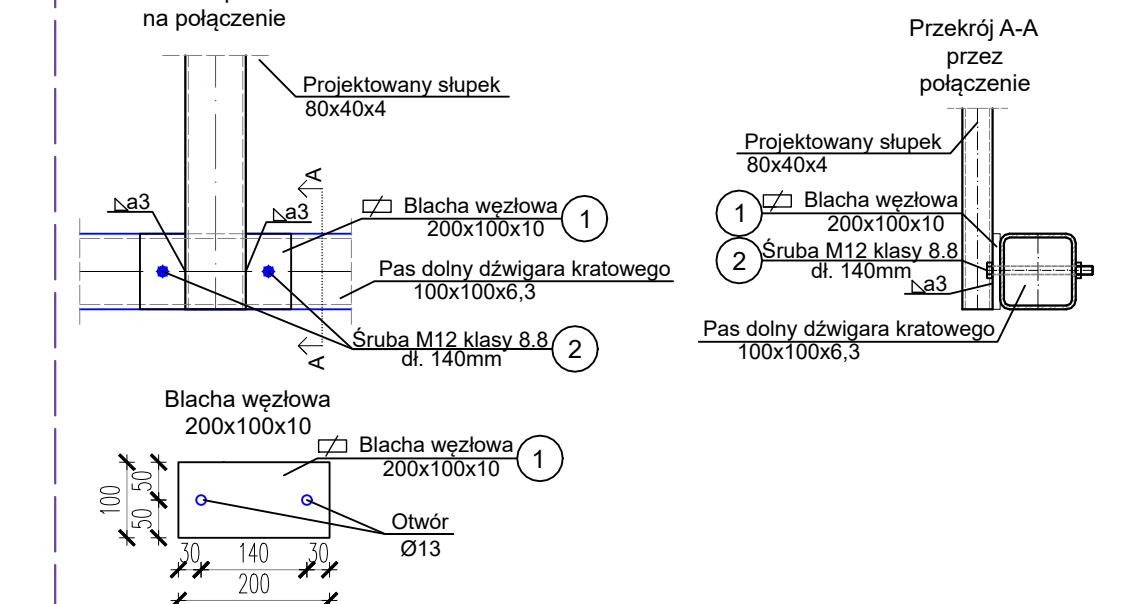


Szczegół zamocowania słupa z rury kwadratowej w podwalinie żelbetowej
Skala 1:10

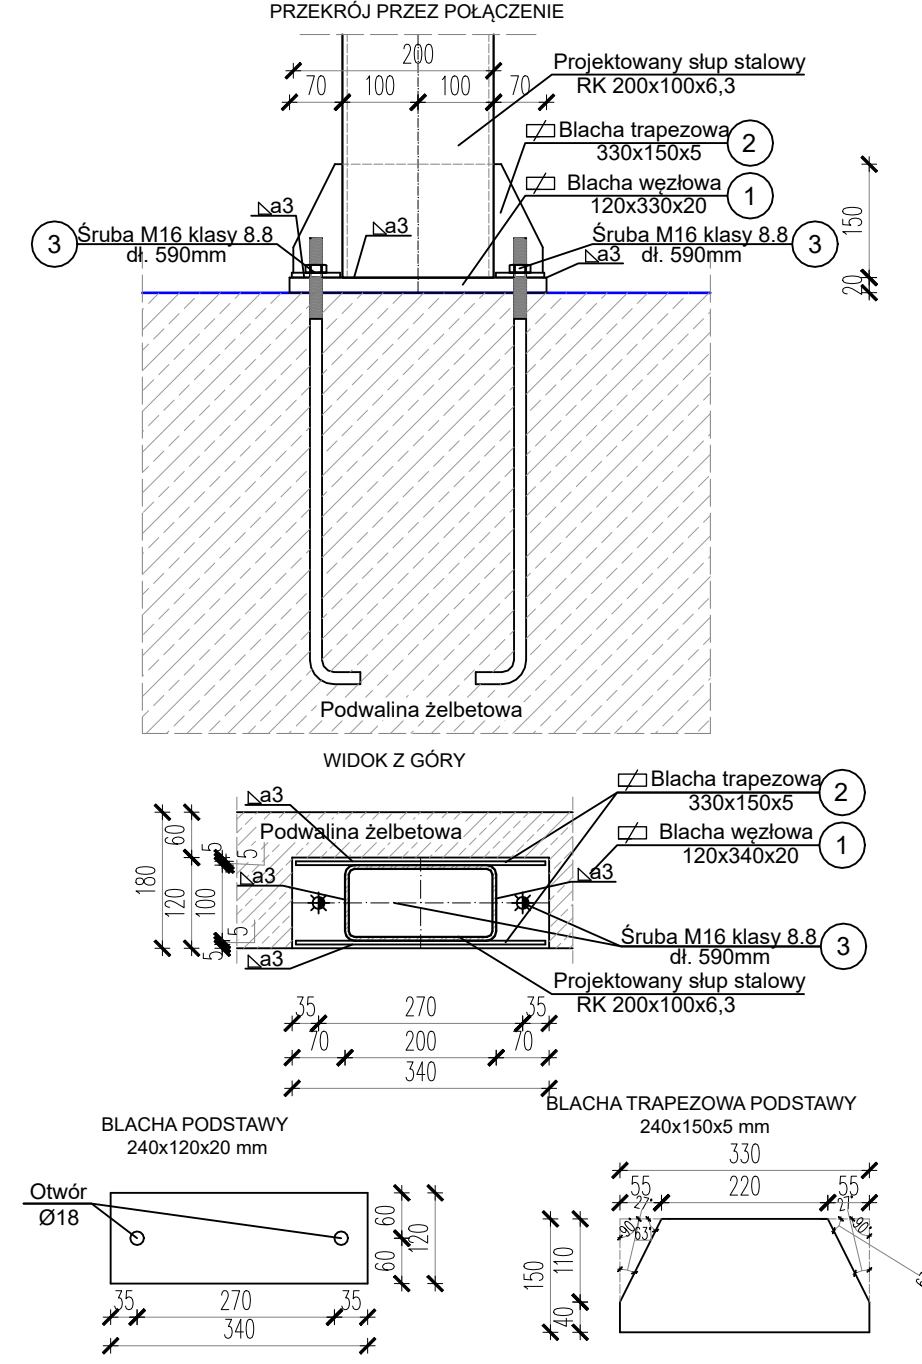


- [illegible]

Spolny łączące elementy dobrane zgodnie z warunkiem dla spoin pachwinowych:
 $a \geq 0,2t_2$, lecz $10 \text{ mm} \leq a \leq 2,5 \text{ mm}$
 $a \leq 0,7t_1$ oraz $a \leq 16 \text{ mm}$
 , gdzie:
 t_1 - grubość cieńszego elementu
 t_2 - grubość grubszego z łączonych elementów


SZCZEGÓŁ E
Szczegół zamocowania słupa z rury kwadratowej w podwalni
Skala 1:10

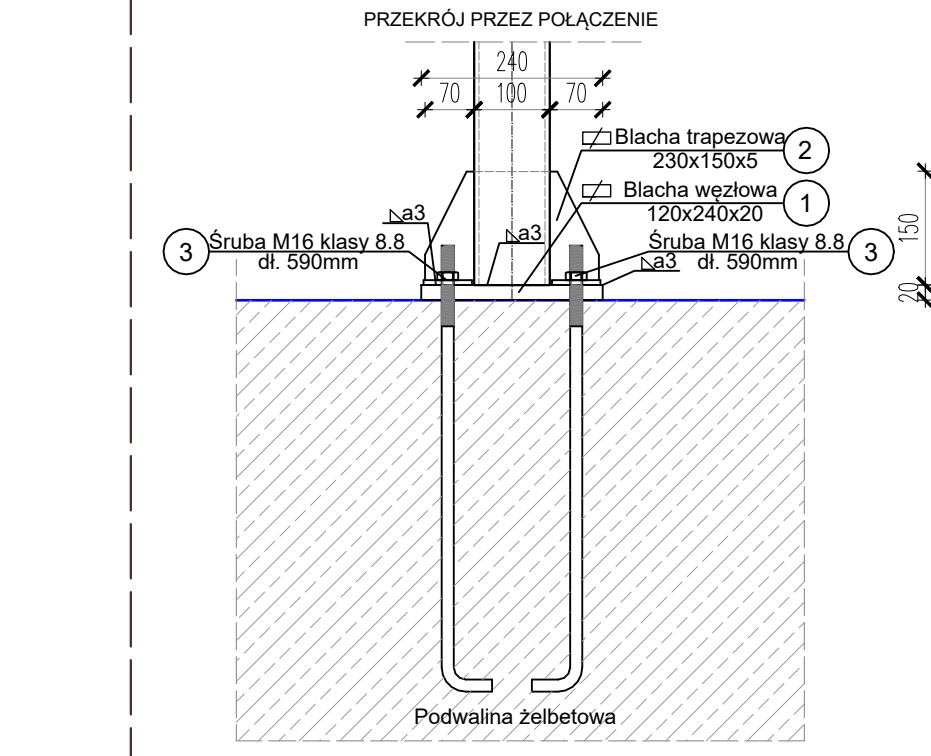


SZCZEGÓŁ F
Szczegół zamocowania słupa z rury kwadratowej w rdzeniu żelbetowym
Skala 1:10

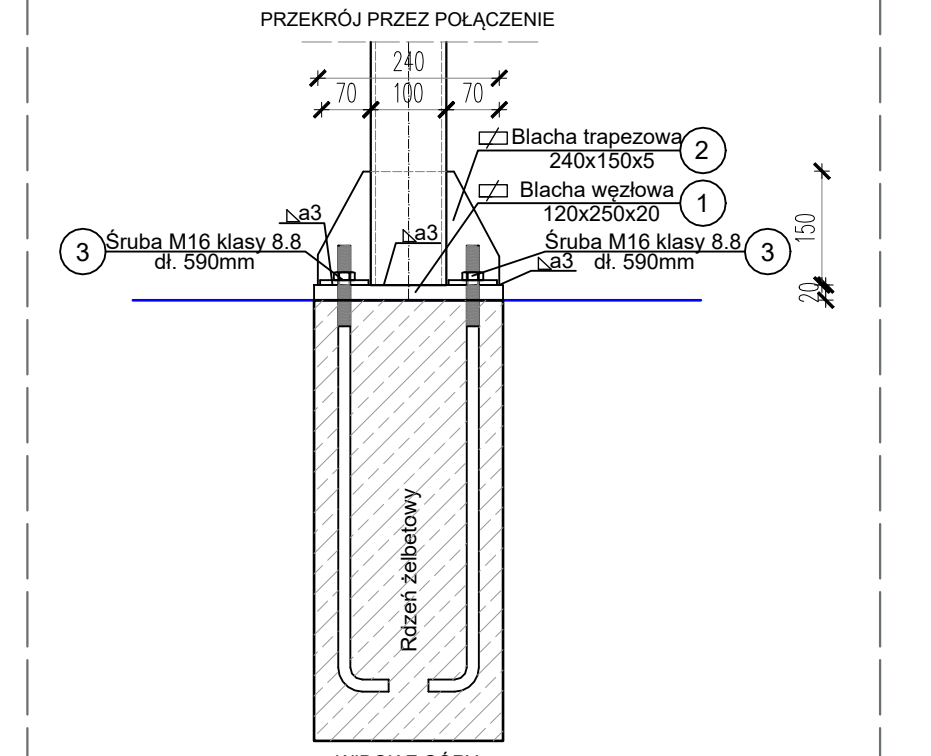

Szczegół zamocowania rygla do słupów z rury prostokątnej - obustronnie
Skala 1:10

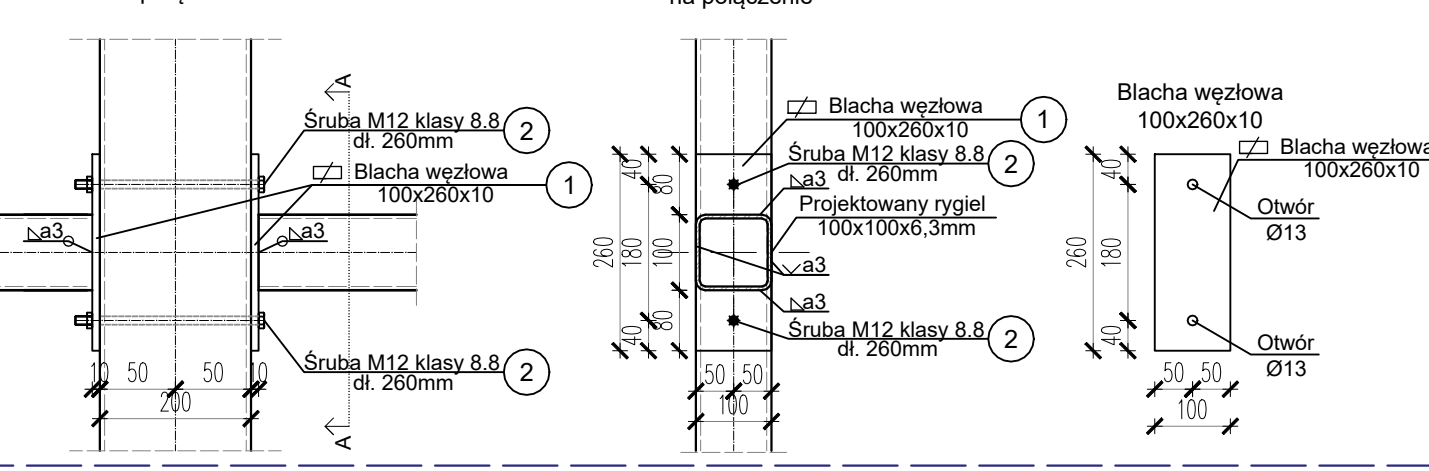

Szczegół zamocowania rygla do słupów z rur kwadratowych
Skala 1:10

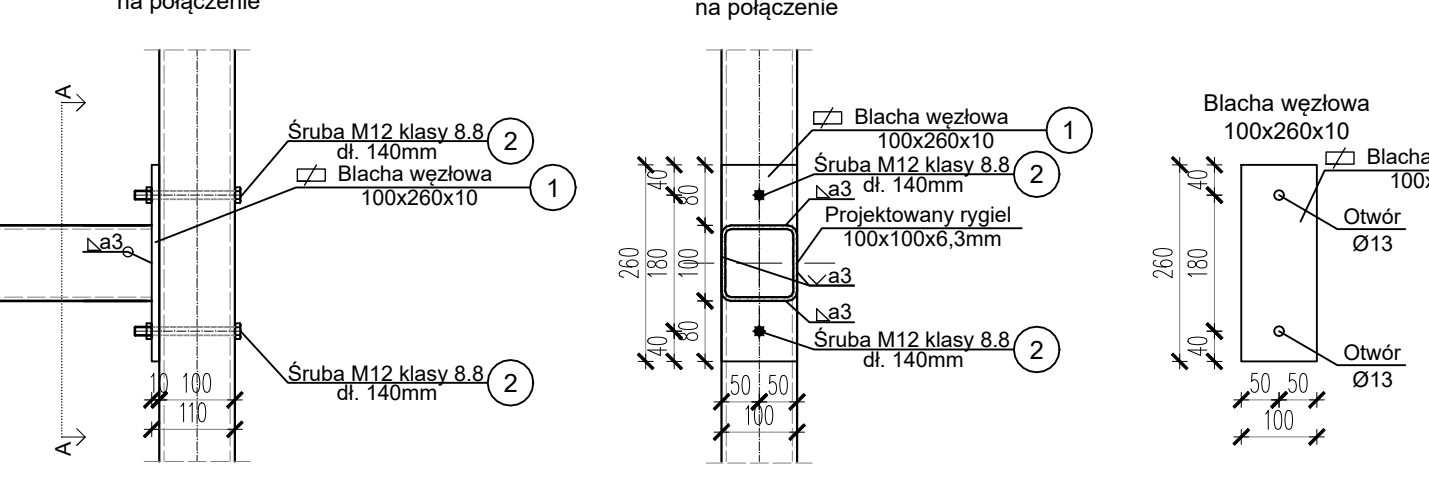

Wektor efekti kognatyvi								
Nr	Naujos elementas	Pavadinimas	Sąryšio kognatyvi		Lauka	Mėnesio pajamos		
			Įvykis	Įvykis		ŠIMR	ŠIMR	
1.1. Šlapimo								
Ryšių kognatyvi								
1.1.1	Registrai	REGISTRAS	1301000	1	552	2	30,000	15,64
1.1.2	Registrai	REGISTRAS	1301000	100	100	10	30,000	365,62
1.1.3	Registrai	REGISTRAS	1301000	1	1	1	30,000	1,90
1.1.4	Registrai	REGISTRAS	1301000	1	1	1	30,000	90,27
1.1.5	Registrai	REGISTRAS	1301000	1	1	1	30,000	1,90
1.1.6	Registrai	REGISTRAS	1301000	1	1	1	30,000	37,13
1.1.7	Registrai	REGISTRAS	1301000	1	1	1	30,000	1,90
1.1.8	Registrai	REGISTRAS	1301000	1	1	1	30,000	17,54
1.1.9	Registrai	REGISTRAS	1301000	1	1	1	30,000	1,90
1.1.10	Registrai	REGISTRAS	1301000	1	1	1	30,000	21,64
Mėnesio pajamos								
1.1.1	Šlapimo	Šlapimo	1301000	1	1	1	30,000	115,18
1.1.2	Šlapimo	Šlapimo	1301000	100	100	10	30,000	449,19
1.1.3	Šlapimo	Šlapimo	1301000	1	1	1	30,000	1,90
Registrai ir mėnesio pajamos								
1.1.4	Šlapimo	Šlapimo	1301000	1	1	1	30,000	5,30
1.1.5	Šlapimo	Šlapimo	1301000	1	1	1	30,000	1,90
1.1.6	Šlapimo	Šlapimo	1301000	1	1	1	30,000	16,67
Šlapimo								
Mėnesio pajamos								
1.1.7	Šlapimo	Šlapimo	1301000	1	1	1	30,000	1,90
1.2. Šlapimo								
Mėnesio pajamos								
1.2.1	Šlapimo	Šlapimo	1301000	1	1	1	30,000	1,90
1.3. Šlapimo								
Registrai ir mėnesio pajamos								
1.3.1	Šlapimo	Šlapimo	1301000	1	1	1	30,000	5,30
1.3.2	Šlapimo	Šlapimo	1301000	1	1	1	30,000	1,90
1.3.3	Šlapimo	Šlapimo	1301000	1	1	1	30,000	16,67
Šlapimo								
Mėnesio pajamos								
1.3.4	Šlapimo	Šlapimo	1301000	1	1	1	30,000	1,90
1.4. Šlapimo								
Mėnesio pajamos								
1.4.1	Šlapimo	Šlapimo	1301000	1	1	1	30,000	1,90
1.5. Šlapimo								
NA BUDOWIE: 1. Projekt naprawy uszkodzeń łączników z wyłączeniem archiwizacji i odpowiadania odpowiedzialności z tytułu szkód z tytułu wyłączenia ochrony ppoż. będącej integralną częścią projektu. 2. Wszystkie instalacje wykonano w oparciu o projekty branżowe. 3. Wszystkie materiały budowlane muszą posiadać aktualne dokumenty potwierdzające ich wyroby i być zgodne z obowiązującymi na rynku. W tym: certyfikowane oznaczenia CE lub CE z Rozwiązaniem Wyłączeniem Powinny posiadać aktualne atesty techniczne. 4. Prace budowlane wykonano zgodnie z obowiązującymi przepisami i wytycznymi w budowlanych pod nadzorem osoby posiadającej uprawnienia budowlane. 5. Wszystkie elementy wykonano zgodnie z technologią danego materiału. 6. Wykonano wszystkie wymagane badania i akceptacje projektowe. 7. Nie należy odnotowywać wystąpienia z tytułu ani też szkod po jako zabieg. 8. Przed przygotowaniem do prac budowlanych wszystkie wymagania zostały w pełni zrealizowane. W przypadku stwierdzenia niezgodności należy zwrócić się do projektanta. 9. W przypadku zastrzeżeń wymagalnych powyższych punktami ratami i ca projektem/ogółem elementu podlegają wyeliminowaniu są wyniki testów.
---------------	---

PRAWA AUTORSKIE:
Wszystkie prawa autorskie dotyczące tego rysunku są własnością FSproje
Pracownia Projektowa Marcin Fabiański.
Niniejszy rysunek jest wydany pod warunkiem, iż nie będzie kopiowany,
ani udostępniany bez uzgodnienia z projektantem.

BUDOWA BUDYNKU MAGAZYNOWEGO DO
REALIZACJI ZADAŃ OLI I OC
W MŁAWIE

ADRES INWESTYCJI:
ul. Płocka, Miawa, gmina Miawa,
woj. mazowieckie, pow. miński
OBREB: 0010 MIASTO MIAWA
IDENTYFIKATOR CZĘŚCI DZIAŁU: 14101, 1.0010.628/1
NR EW. CZĘŚCI DZIAŁU: 628/1

ul. Stary Rynek 19
06-500 Mława

ul. PODHALAŃSKA 41
67-300 BRODNICA
tel.: +48 788 813 499
kom.: +48 790 28 29 50
www.fsprojekt.eu

PROJEKTANT	NR UPR.	PODPIŚCIE
mgr inż. Marcin Fabiański mgr inż. Marcin Fabiański	KUJ0116/PWOK/12	

PROJEKTANT SPRAWDZAJĄCY :	NR UPR.:	PODPIS :
mgr inż. arch. Rafał Stramski	WAM0025/POK012	
upr. bud. w specjal. konstr.-bud.		
bez cenzurej		

OPRACOWANIE :

PROJEKT TECHNICZNY	
ELEMENT :	
III. KONSTRUKCJA	

TYTUŁ RYSUNKU:

KONSTRUKCJA ŚCIANY W OSI 1-1

BMM	PT	III - K	K
DATA SPORZĄDZENIA RYSUNKU :		GRUPA RYS :	NR RYSUNKU :
22.12.2025			K5