


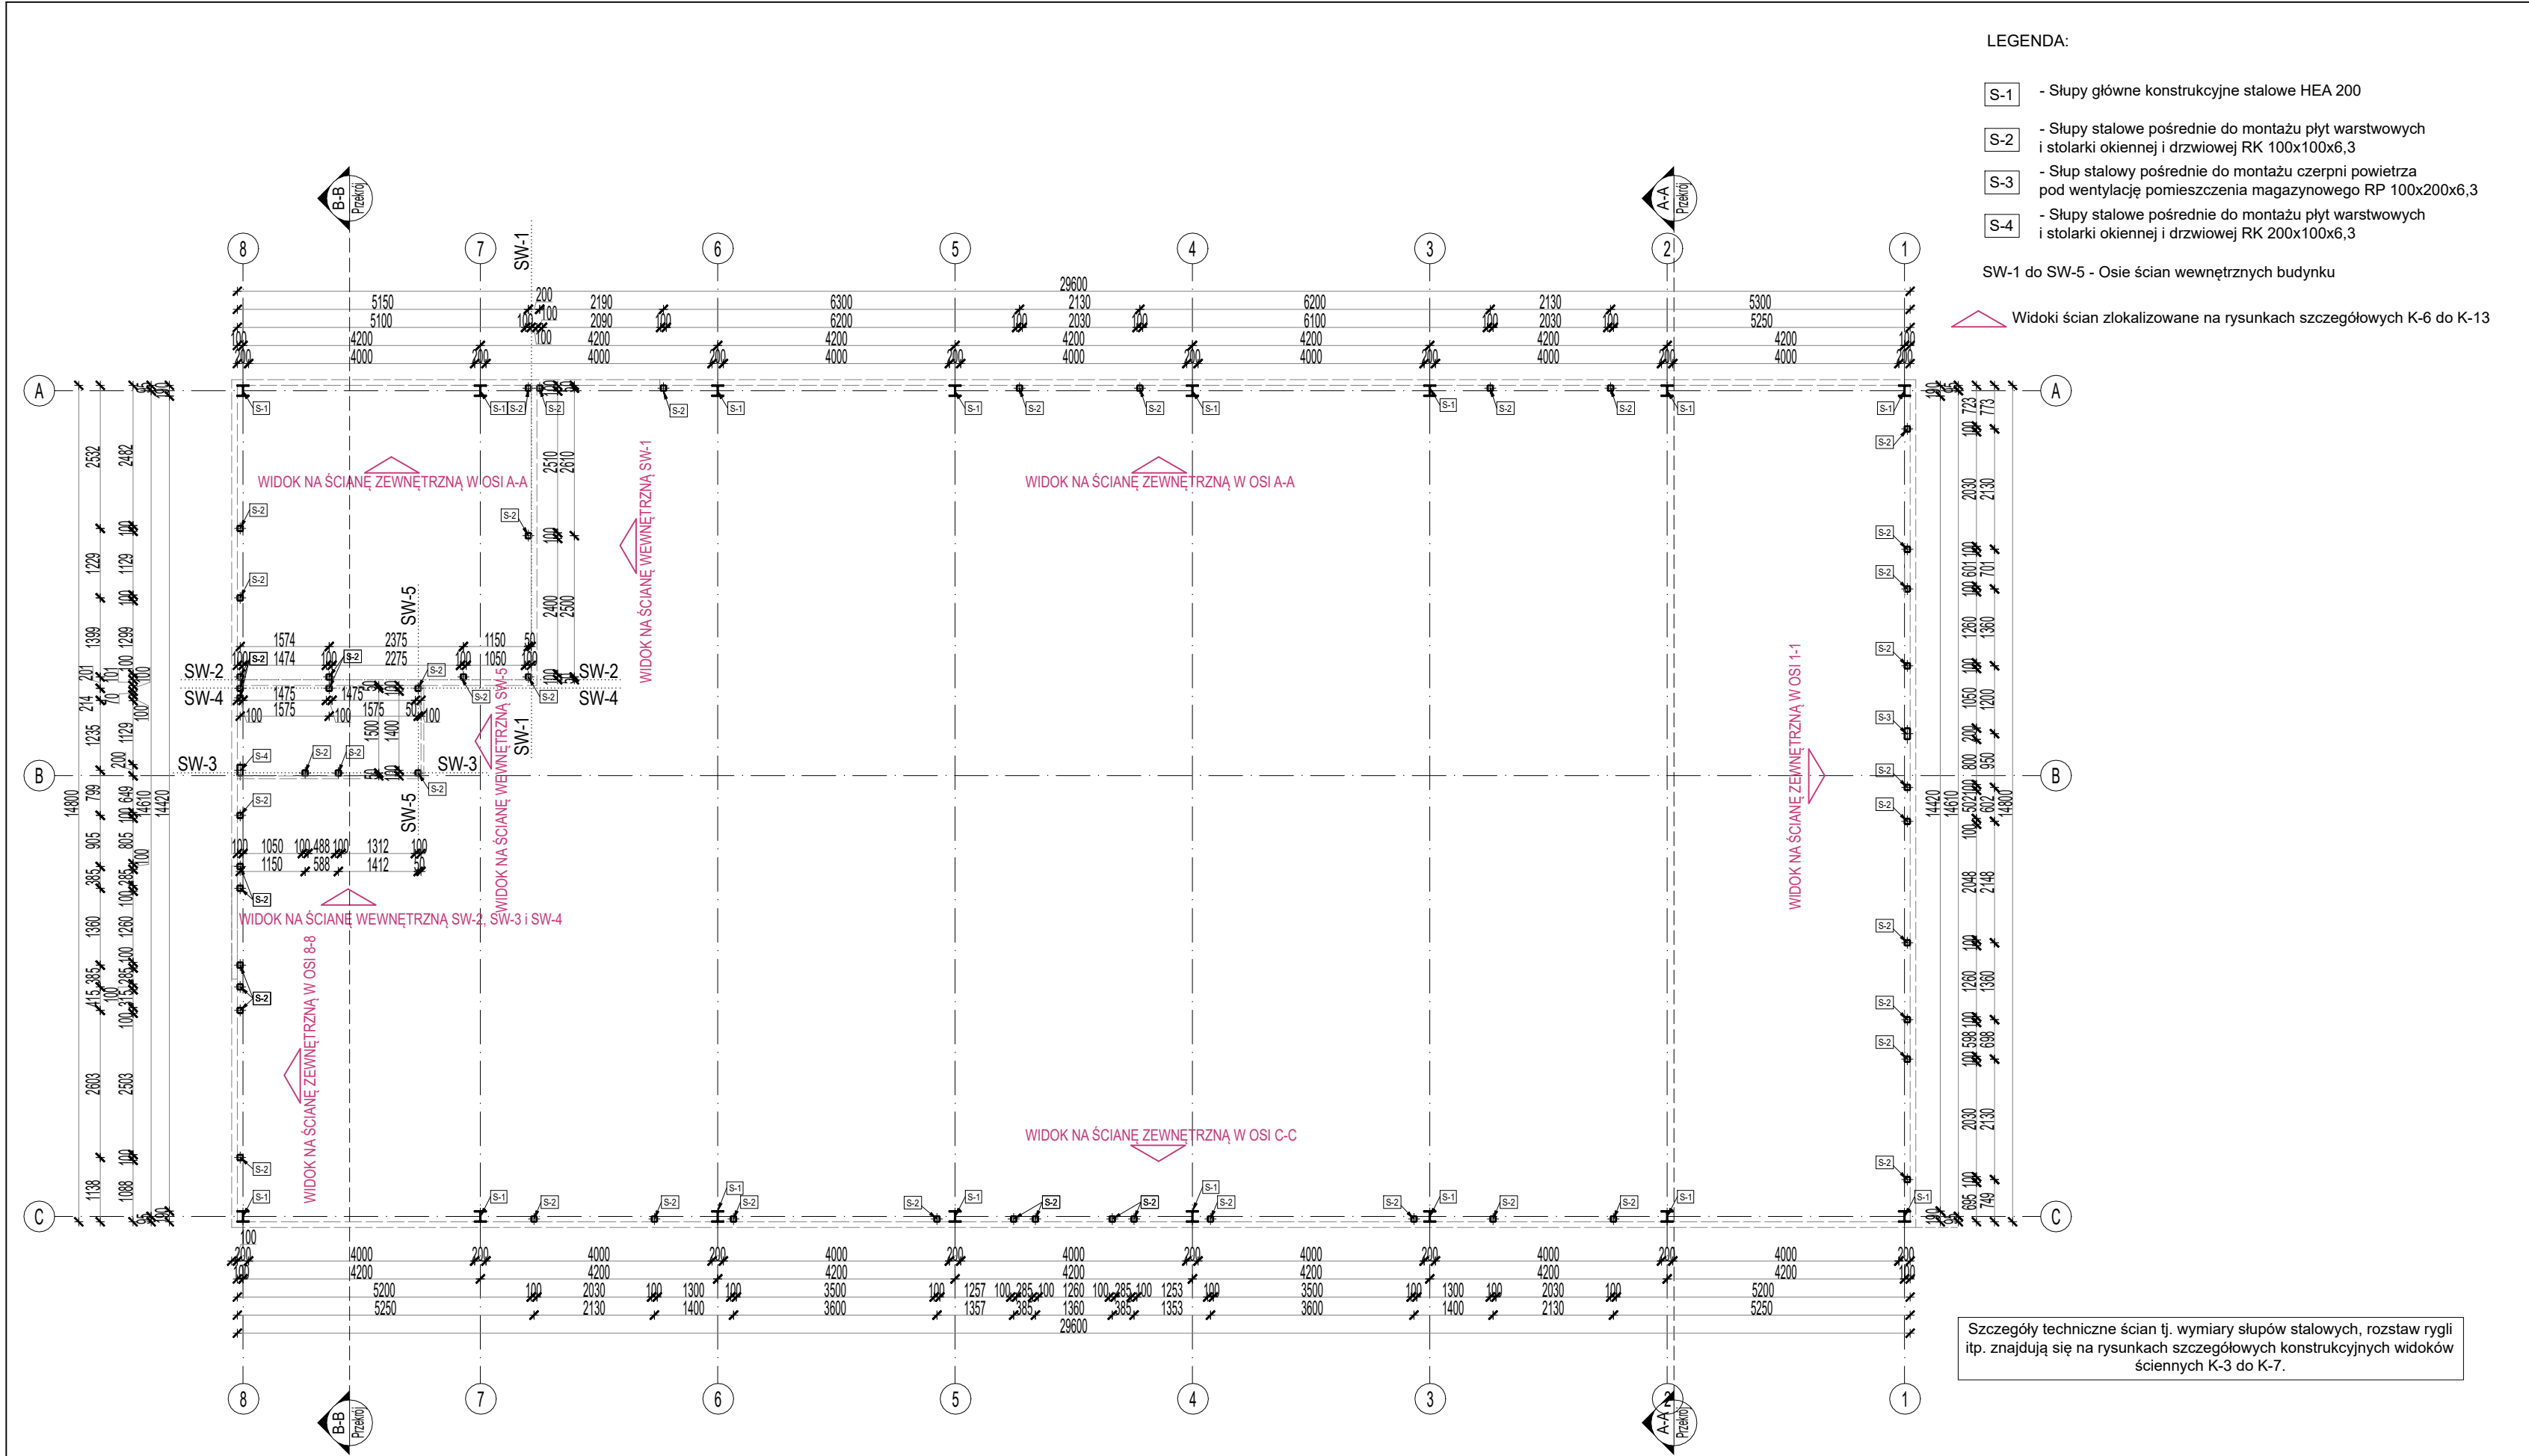

LEGENDA:

- S-1 - Słupy główne konstrukcyjne stalowe HEA 200
- S-2 - Słupy stalowe pośrednie do montażu płyt warstwowych i stolarki okiennej i drzwiowej RK 100x100x6,3
- S-3 - Słup stalowy pośrednie do montażu czerpni powietrza pod wentylację pomieszczenia magazynowego RP 100x200x6,3
- S-4 - Słupy stalowe pośrednie do montażu płyt warstwowych i stolarki okiennej i drzwiowej RK 200x100x6,3

SW-1 do SW-5 - Osie ścian wewnętrznych budynku

Widoki ścian zlokalizowane na rysunkach szczegółowych K-6 do K-13

Szczegóły techniczne ścian tj. wymiary słupów stalowych, rozstaw rygli itp. znajdują się na rysunkach szczegółowych konstrukcyjnych widoków ściennych K-3 do K-7.

UWAGA: WYMIARY SPRAWDZIĆ NA BUDOWIE! 1. Projekt rozpatrywać łącznie z projektem architektury i odpowiednimi opracowaniami branżowymi oraz wymaganiami ochrony ppoż. będącymi integralną częścią projektu. 2. Wszystkie instalacje wykonać w oparciu o projekty branżowe. 3. Wszystkie materiały budowlane muszą posiadać aktualne dokumenty dopuszczające do wprowadzenia do obrotu lub udostępniania na rynku i być oznakowane znakiem CE lub B. Rozwiązania systemowe powinny posiadać aktualne aprobaty techniczne. 4. Prace budowlane wykonać zgodnie z obowiązującymi przepisami i warunkami technicznymi w budownictwie pod nadzorem osoby posiadającej uprawnienia budowlane. 5. Wszystkie elementy wykonać zgodnie z technologią danego materiału. 6. Wszystkie zmiany wymagają uzgodnienia i akceptacji projektanta. 7. Nie należy odmierzać wymiarów z rysunku ani też używać go jako szablonu. Przed przystąpieniem do prac budowlanych wszystkie wymiary należy sprawdzić w naturze. W przypadku stwierdzenia niezgodności należy zwrócić się do projektanta. 8. W przypadku rozbieżności wymiarowych pomiędzy rysunkami detali i całości projektowanego elementu podstawą wymiarowania są rysunki detali.			
PRAWA AUTORSKIE: Wszystkie prawa autorskie dotyczące tego rysunku są własnością FSprojekt Pracownia Projektowa Marcin Fabiański. Niniejszy rysunek jest wydany pod warunkiem, iż nie będzie kopiowany, ani udostępniany bez uzgodnienia z projektantem.			
RZĘDNĄ ±0.00 PROJEKTU PRZYJĘTO NA PODCIE: 137.4 m n.p.m.			
NAZWA ZAMIERZENIA BUDOWLANEGO :			
BUDOWA BUDYNKU MAGAZYNOWEGO DO REALIZACJI ZADAŃ OLI OC W MŁAWIE			
ADRES INWESTYCJI :			
ul. Piłcocka, Mława, gmina Mława, woj. mazowieckie, pow. mławski OBREB: 0010 MIASTO MŁAWA IDENTYFIKATOR CZĘŚCI DZIAŁKI: 141301_1.0010.628/1 NR EW.: CZĘŚCI DZIAŁKI: 628/1			
DANE INWESTORA :			
Miasto Mława ul. Stary Rynek 19 06-500 Mława			
JEDNOSTKA PROJEKTOWA :			
PRACOWNIA PROJEKTOWA FSprojekt ul. PODHAŁAŃSKA 41 87-300 BRODNICA tel. : +48 789 813 499 kom. : +48 790 28 29 50 www.fsprojekt.eu			
ODDZIAŁ W WARSZAWIE ul. MARSZAŁKOWSKA 126/134 pok. 246 00-008 WARSZAWA			
PROJEKTANT	NR UPR.:	PODPIS :	
mgr inż. Marcin Fabiański upr. bud. w specjaln. konstr.-bud. bez ograniczeń i w specjaln. arch.	KUPI/0116/PWOK/12 KUPI/0088/ZOOA/12		
PROJEKTANT SPRAWDZAJĄCY :	NR UPR.:	PODPIS :	
mgr inż. arch. Rafał Stramski upr. bud. w specjaln. konstr.-bud. bez ograniczeń	WAM/0029/POOK/12		
OPRACOWANIE :			
FAZA PROJEKTU :			
PROJEKT TECHNICZNY			
ELEMENT :			
III- KONSTRUKCJA			
TYTUŁ RYSUNKU :			
RZUT KONSTRUKCJI ŚCIENNEJ			
SYGNATURA :	FAZA :	ELEMENT :	BRANŻA :
BMM	PT	III - K	K
DATA SPORZĄDZENIA RYSUNKU :	GRUPA RYS :	NR RYSUNKU :	
22.12.2025		K9	
DATA SPRAWDZENIA :	REWIZJA :	SKALA :	
		1:100	