


Instalacja uziemiająca -
rzut fundamentów

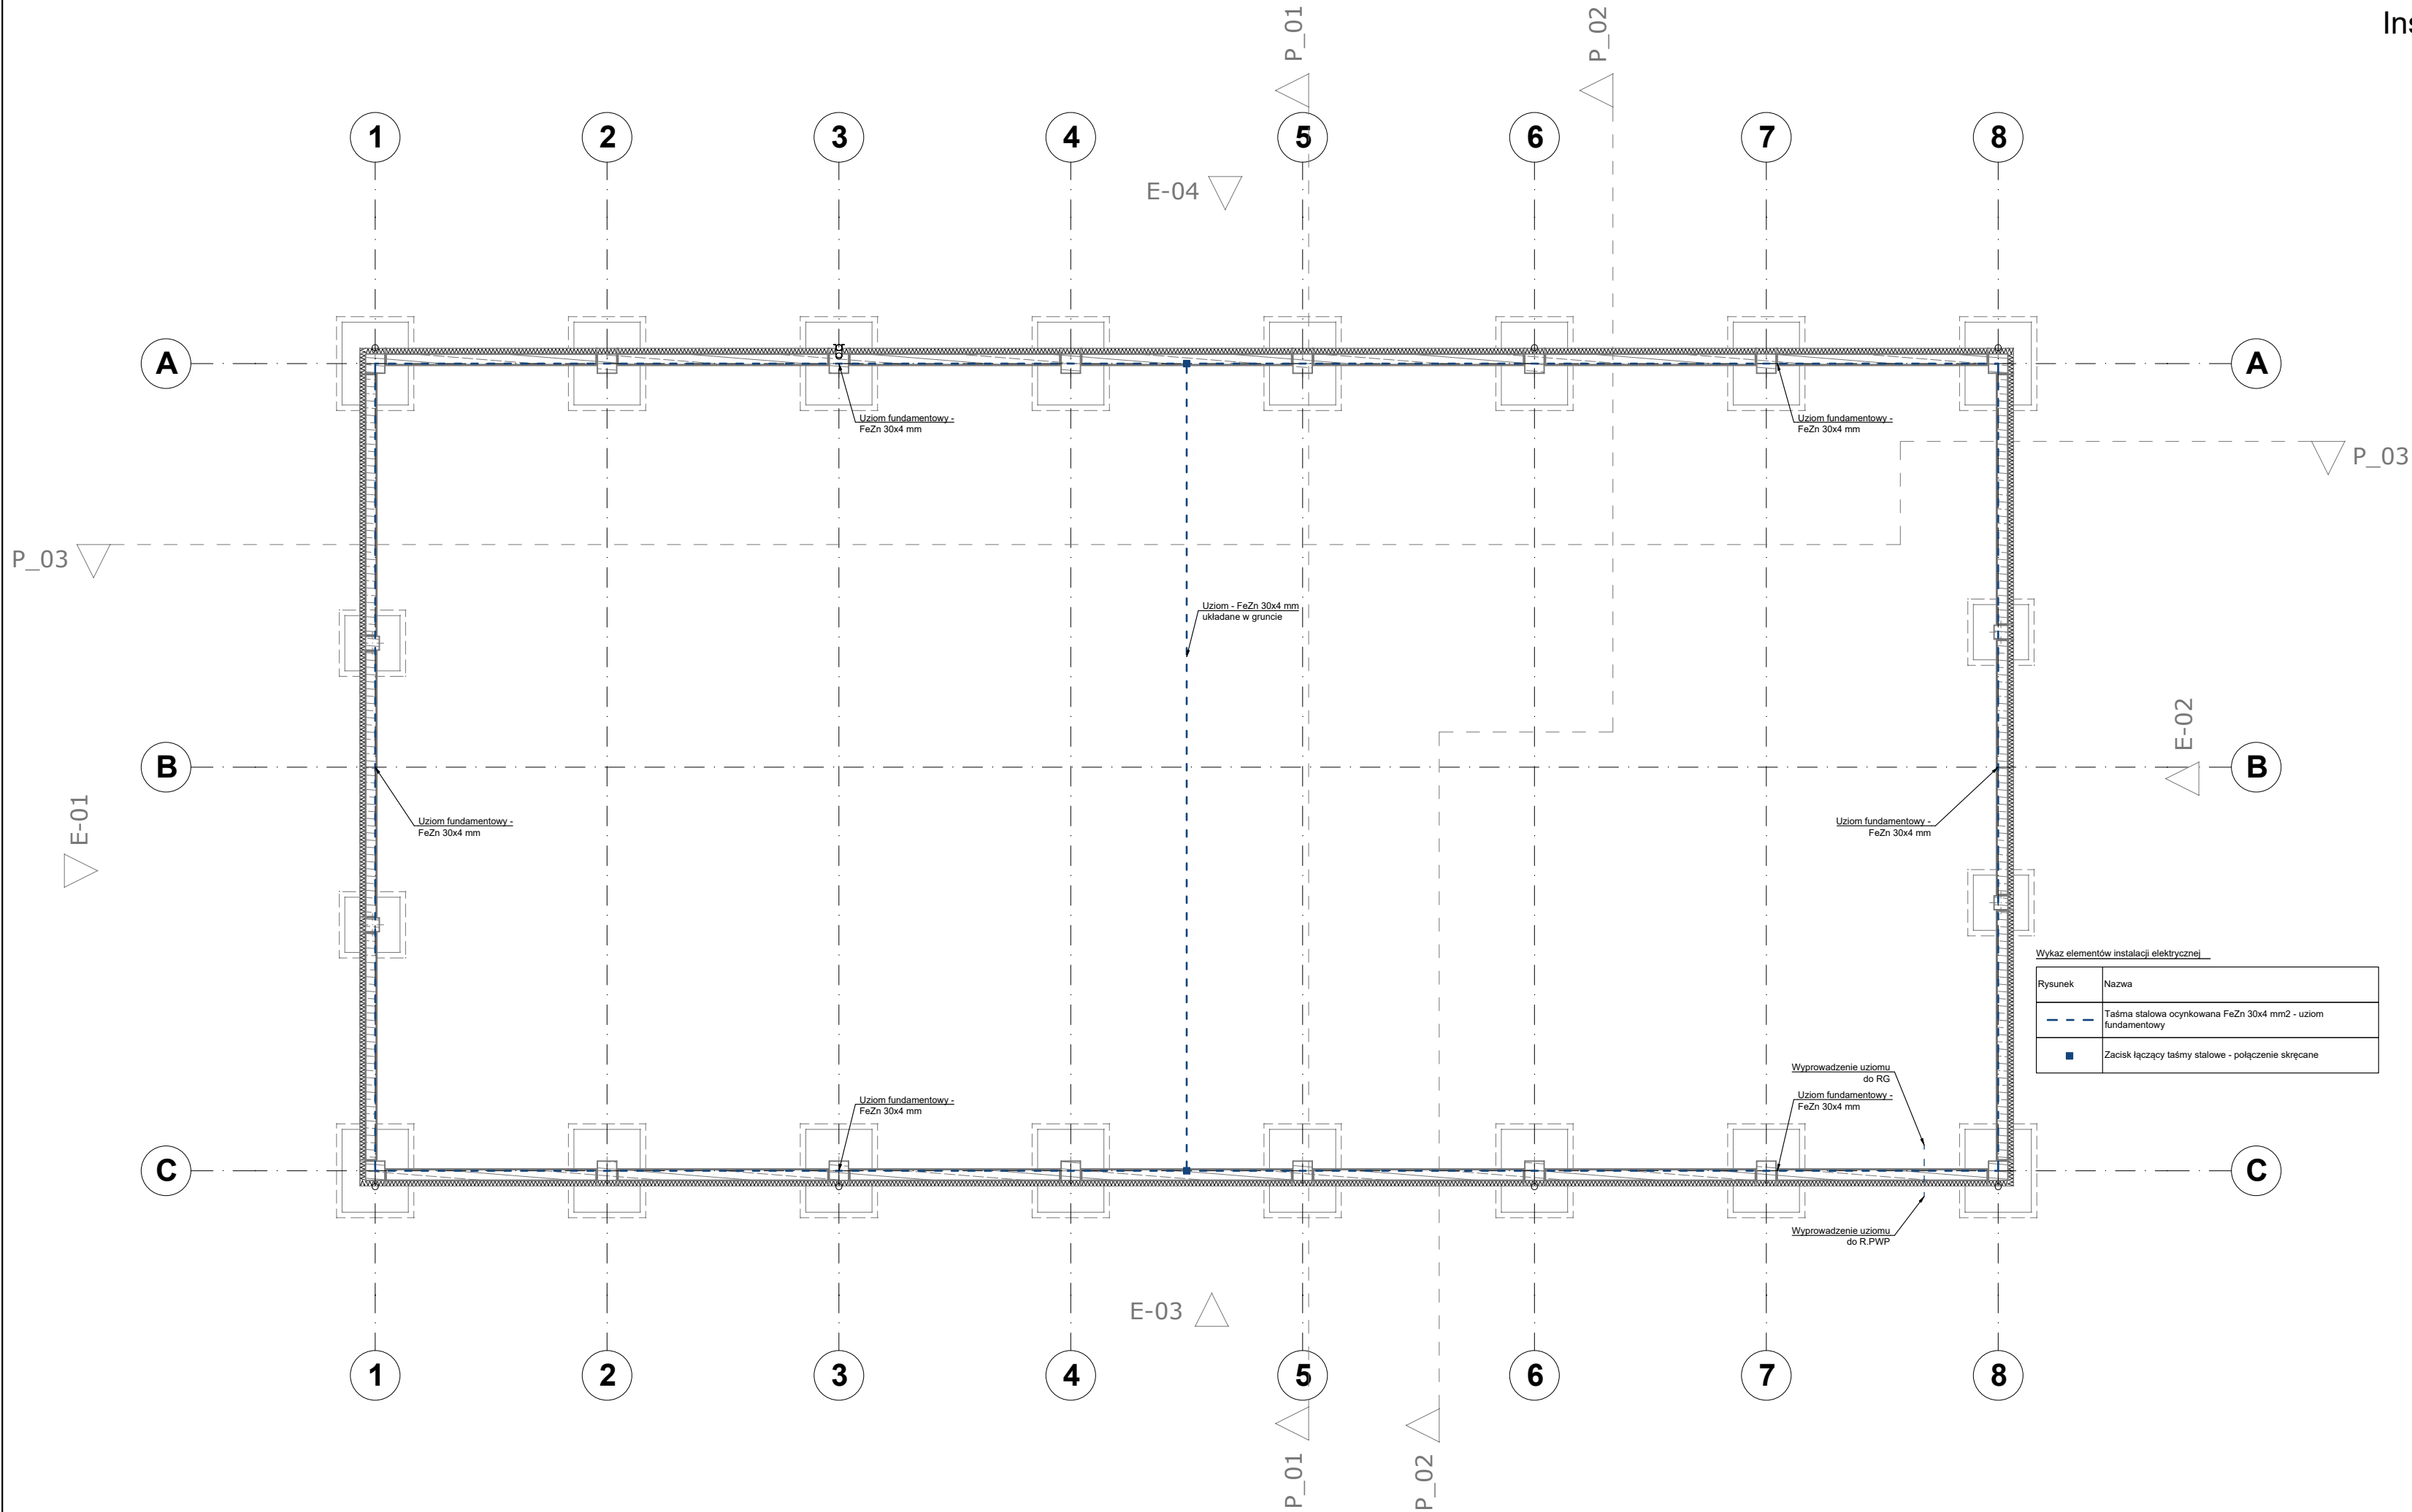

UWAGA:

WYMIARY SPRAWDZIĆ NA BUDOWIE!

1. Projekt rozpatrywać łącznie z projektem konstrukcyjnym i odpowiednimi opracowaniami branżowymi oraz wymaganiami ochrony ppoż. będącymi integralną częścią projektu.

2. Wszystkie instalacje wykonać w oparciu o projekty branżowe.

3. Wszystkie materiały budowlane muszą posiadać aktualne dokumenty dopuszczające do wprowadzenia do obrotu lub udostępniania na rynku i być oznakowane znakiem CE lub B. Rozwiązania systemowe powinny posiadać aktualne aprobaty techniczne.

4. Prace budowlane wykonać zgodnie z obowiązującymi przepisami i warunkami technicznymi w budownictwie pod nadzorem osoby posiadającej uprawnienia budowlane.

5. Wszystkie elementy wykonać zgodnie z technologią danego materiału.

6. Wymiary okien podano w świetle muru, a wymiary drzwi w świetle przejścia.

7. Wszystkie zmiany wymagają uzgodnienia i akceptacji projektanta.

8. Nie należy odmierzać wymiarów z rysunku ani też używać go jako szablonu. Przed przystąpieniem do prac budowlanych wszystkie wymiary należy sprawdzić w naturze. W przypadku stwierdzenia niezgodności należy zwrócić się do projektanta.

9. W przypadku rozbieżności wymiarowych pomiędzy rysunkami a detali i całości projektowanego elementu podstawą wymiarowania są rysunki detali.

PRAWA AUTORSKIE:

Wszystkie prawa autorskie dotyczące tego rysunku są własnością FSprojekt Pracownia Projektowa Marcin Bytner.

Niniejszy rysunek jest wydany pod warunkiem, iż nie będzie kopiowany, ani udostępniany bez uzgodnienia z projektantem.

NAZWA ZAMIERZENIA BUDOWLANEGO :

**BUDOWA BUDYNKU MAGAZYNOWEGO DO
REALIZACJI ZADAŃ OL i OC
W MŁAWIE**

ADRES INWESTYCJI :

ul. Płocka, Mława, gmina Mława,
woj. mazowieckie, pow. mławski
OBREB: 0010 MIASTO MŁAWA
IDENTYFIKATOR CZĘŚCI DZIAŁKI: 141301.1.0010.628/1
NR EW. CZĘŚCI DZIAŁKI: 628/1

DANE INWESTORA :

**Miasto Mława
ul. Stary Rynek 19
06-500 Mława**

JEDNOSTKA PROJEKTOWA :

PRACOWNIA PROJEKTOWA FSprojekt
ul. PODHAŁAŃSKA 41
87-300 BRODNICA
tel. : +48 789 813 499
kom. : +48 790 28 29 50
www.fsprojekt.eu

ODDZIAŁ W WARSZAWIE
ul. MARSZAŁKOWSKA 126/134 pok. 246
00-008 WARSZAWA

BRANŻOWA JEDNOSTKA PROJEKTOWA - INSTALACJE ELEKTRYCZNE:

PIE Marcin Bytner
Kretek Duże 44,
87-340 Osiek

tel: 502 680 783
e-mail: m.k.bytner@gmail.com

PROJEKTANT NR UPR.: PODPIS :

mgr inż. Marcin Bytner KUP/0083/PBE/21
upr. bud. w specjałn. inst. w zakresie
sieci, inst. i urządzeń elektr.
i elektroenerget. bez ograniczeń

PROJEKTANT SPRAWDZAJĄCY NR UPR.: PODPIS :

mgr inż. Krzysztof WAM/0110/PWOE/16
Krzemieniewski
upr. bud. w specjałn. inst. w zakresie
sieci, inst. i urządzeń elektr.
i elektroenerget. bez ograniczeń

OPRACOWANIE :

Szymon Wiśniewski

FAZA PROJEKTU :

PROJEKT TECHNICZNY

ELEMENT :

V- INSTALACJE ELEKTRYCZNE

TYTUŁ RYSUNKU :

**Rzut fundamentów -
instalacja uziemiająca**

SYGNATURA :	FAZA :	ELEMENT :	BRANŻA :
BMM	PT	V - IE	IE
DATA SPORZĄDZENIA RYSUNKU :		GRUPA RYS :	NR RYSUNKU :
12.2025			ET-3
DATA SPRAWDZENIA :		REWIZJA :	SKALA :
			1:100