


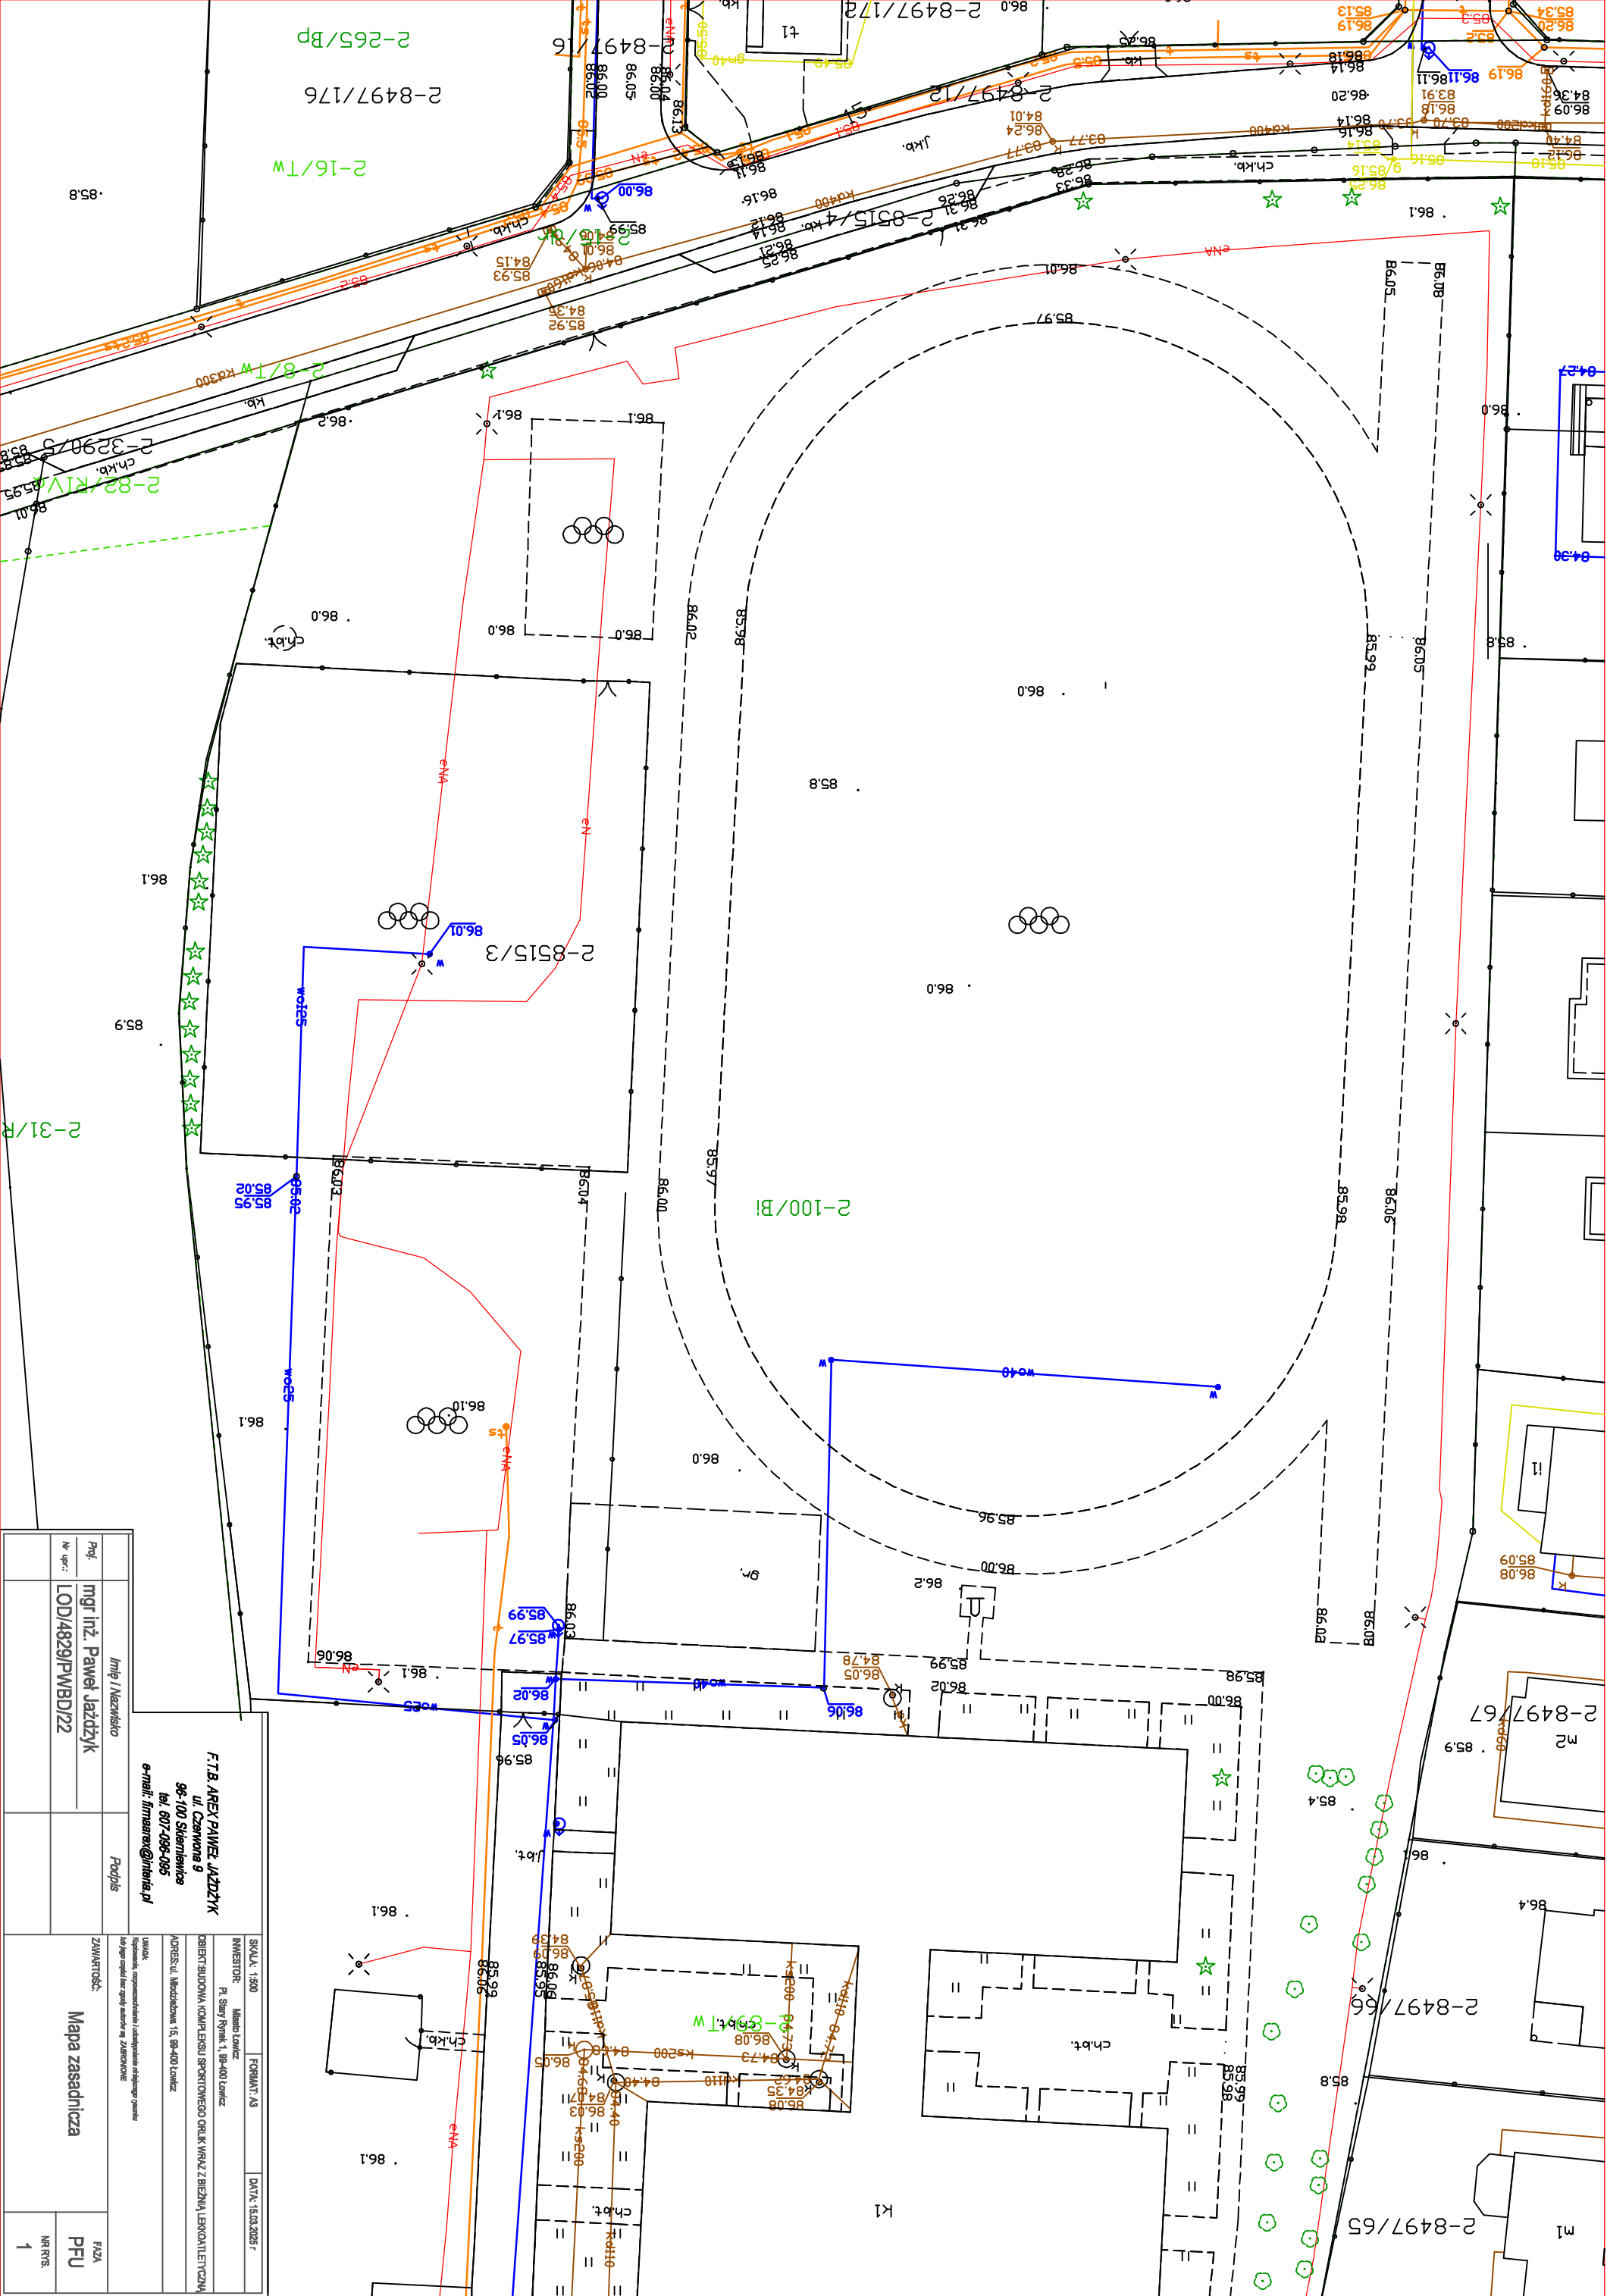

		SKALA: 1:200		FORMAT: A3		DATA: 15.03.2025 r.	
		INWESTOR: Miasto Łowicz					
		Pl. Świat Rynek 1, 96-400 Łowicz					
		DIREKTOR BUDOWNI: KOMPLEKSU SPORTOWEGO ORLIK WYŁĄZ Z BIEŻĄ, LERKONTLETYCZAW					
		ADRES: ul. Młodzieńcza 15, 96-400 Łowicz					
		UWAGA: Projektant, wykonawca i nadzorca odpowiedzialni za poprawność danych i nie gwarantuje ich aktualności. Zaprojektowano					
		ZAWARTOŚĆ:					
		FAZA					
Proj.		mgr inż. Paweł Jazdyk		PFU		NR RYS.	
Nr upr.:		LOD/4829/PWBD/22		1			