MAPA DO CELÓW PROJEKTOWYCH

w skali 1:500

Położenie obszaru opracowania		Pułtusk, ul. 17 Stycznia 6
Jednostka ewidencyjna	identyfikator	142404_4
	nazwa	Pułtusk–miasto
Obręb ewidencyjny	identyfikator	142404_4.0013
	nazwa	PUŁTUSK–13
Oznaczenie układu współrzędnych	prostokątnych płaskich	2000 strefa 7
	wysokości	PL–EVRF2007–NH
Oznaczenie granic obszaru objętego przedmiotem aktualizacji		linia ciągła koloru zielonego
Identyfikator zgłoszenia prac geodezyjnych		GGN.6641.1463.2026
Data oraz imię i nazwisko osoby, która opracowała mapę		25.03.2026 r. mgr inż. Zbigniew Kazimierczak

GEOZET Biuro Obsługi Nieruchomości
Zbigniew Kazimierczak
REGON 130960759
Nazwa wykonawcy prac geodezyjnych

Geodeta uprawniony
Zbigniew Kazimierczak
upraw. zawod. nr 18905
imię i nazwisko, nr uprawnień kierownika prac geodezyjnych

Oświadczenie o uzyskaniu pozytywnego wyniku weryfikacji

Oświadczam, że niniejszy dokument został opracowany w wyniku prac geodezyjnych i kartograficznych, których rezultaty zawiera operat techniczny pozytywnie zweryfikowany. Jestem świadomy odpowiedzialności karnej za złożenie fałszywego oświadczenia.

Identyfikator zgłoszonych prac geodezyjnych : GGN.6641.1463.2026

Organ służby geodezyjnej, który otrzymał zgłoszenie prac geodezyjnych: STAROSTA PUŁTUSKI

Wykonawca prac geodezyjnych: GEOZET Biuro Obsługi Nieruchomości Zbigniew Kazimierczak

Imię i nazwisko oraz numer uprawnień zawodowych kierownika prac geodezyjnych: Zbigniew Kazimierczak Nr Upr. 18905

Nr i data sporządzenia dokumentu zawierającego wynik pozytywnej weryfikacji:

Protokół weryfikacji Nr GGN.6641.1463.2026_1 z dnia 13.04.2026r

Niniejsze oświadczenie jest równoważne z uwierzytelnieniem dokumentów przez organ służby geodezyjnej i kartograficznej.

GEOZET Biuro Obsługi Nieruchomości
Zbigniew Kazimierczak
Regon 130960759
tel. 604778242
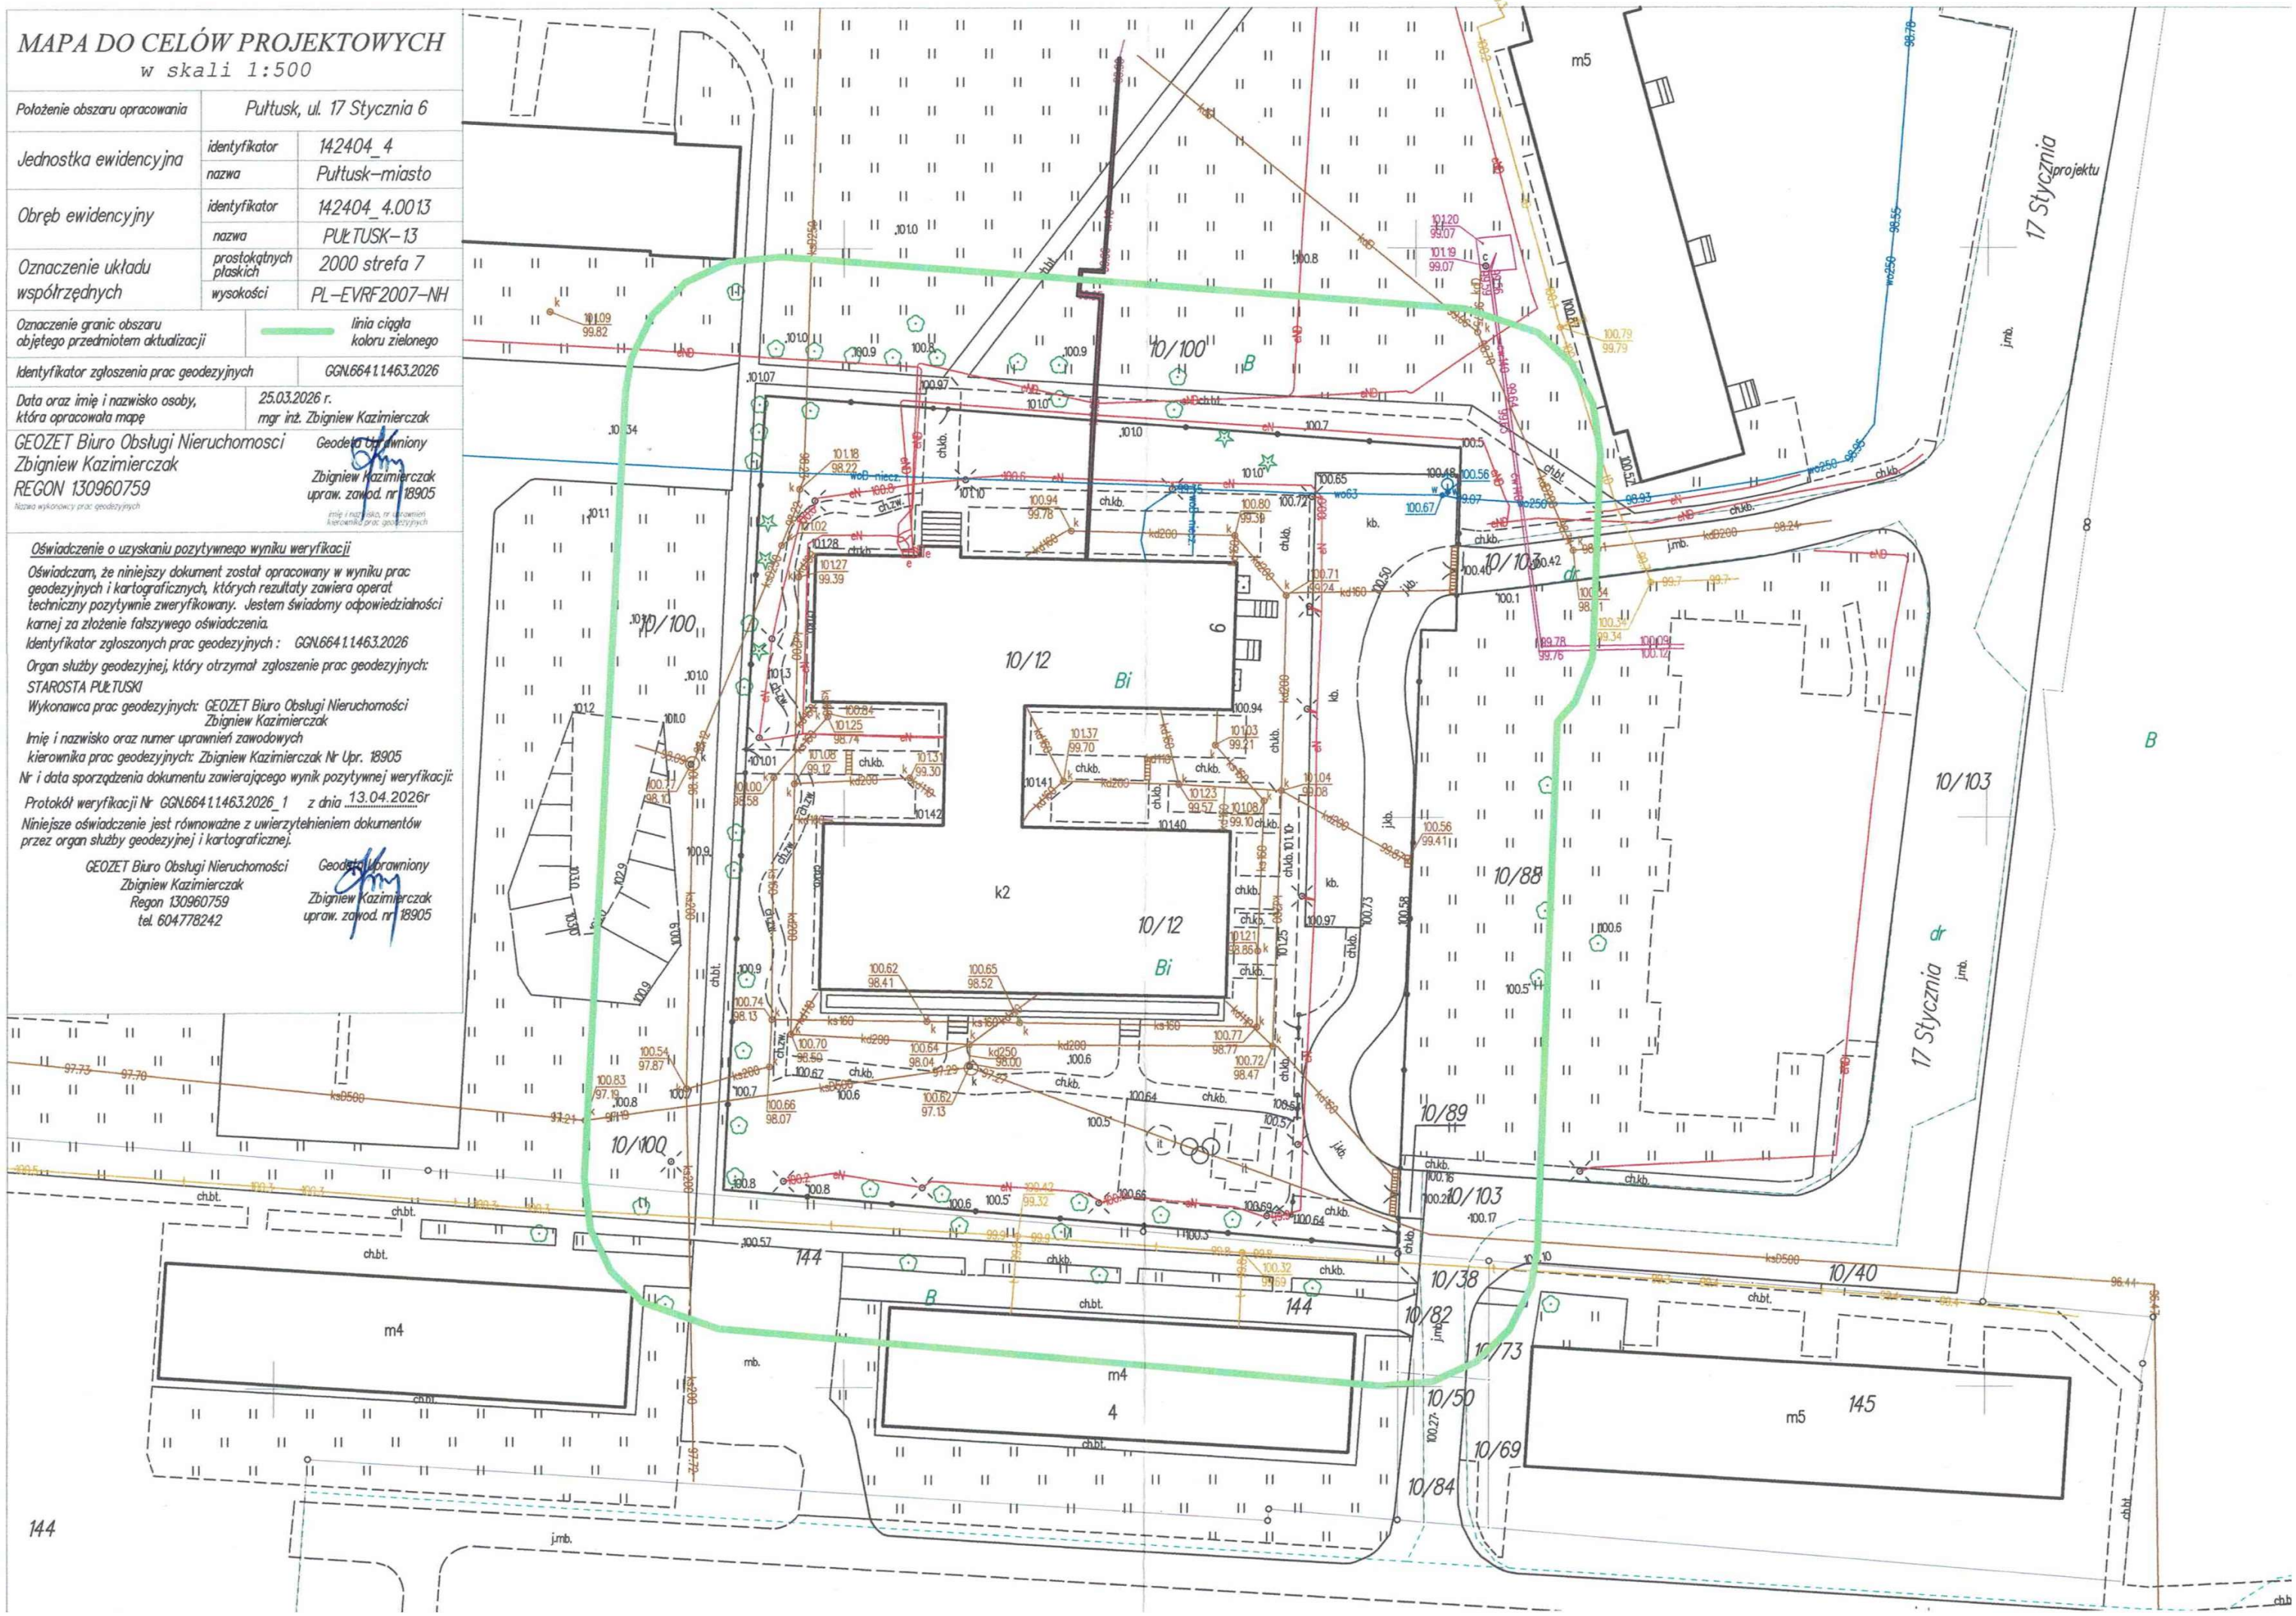
Geodeta uprawniony
Zbigniew Kazimierczak
upraw. zawod. nr 18905