


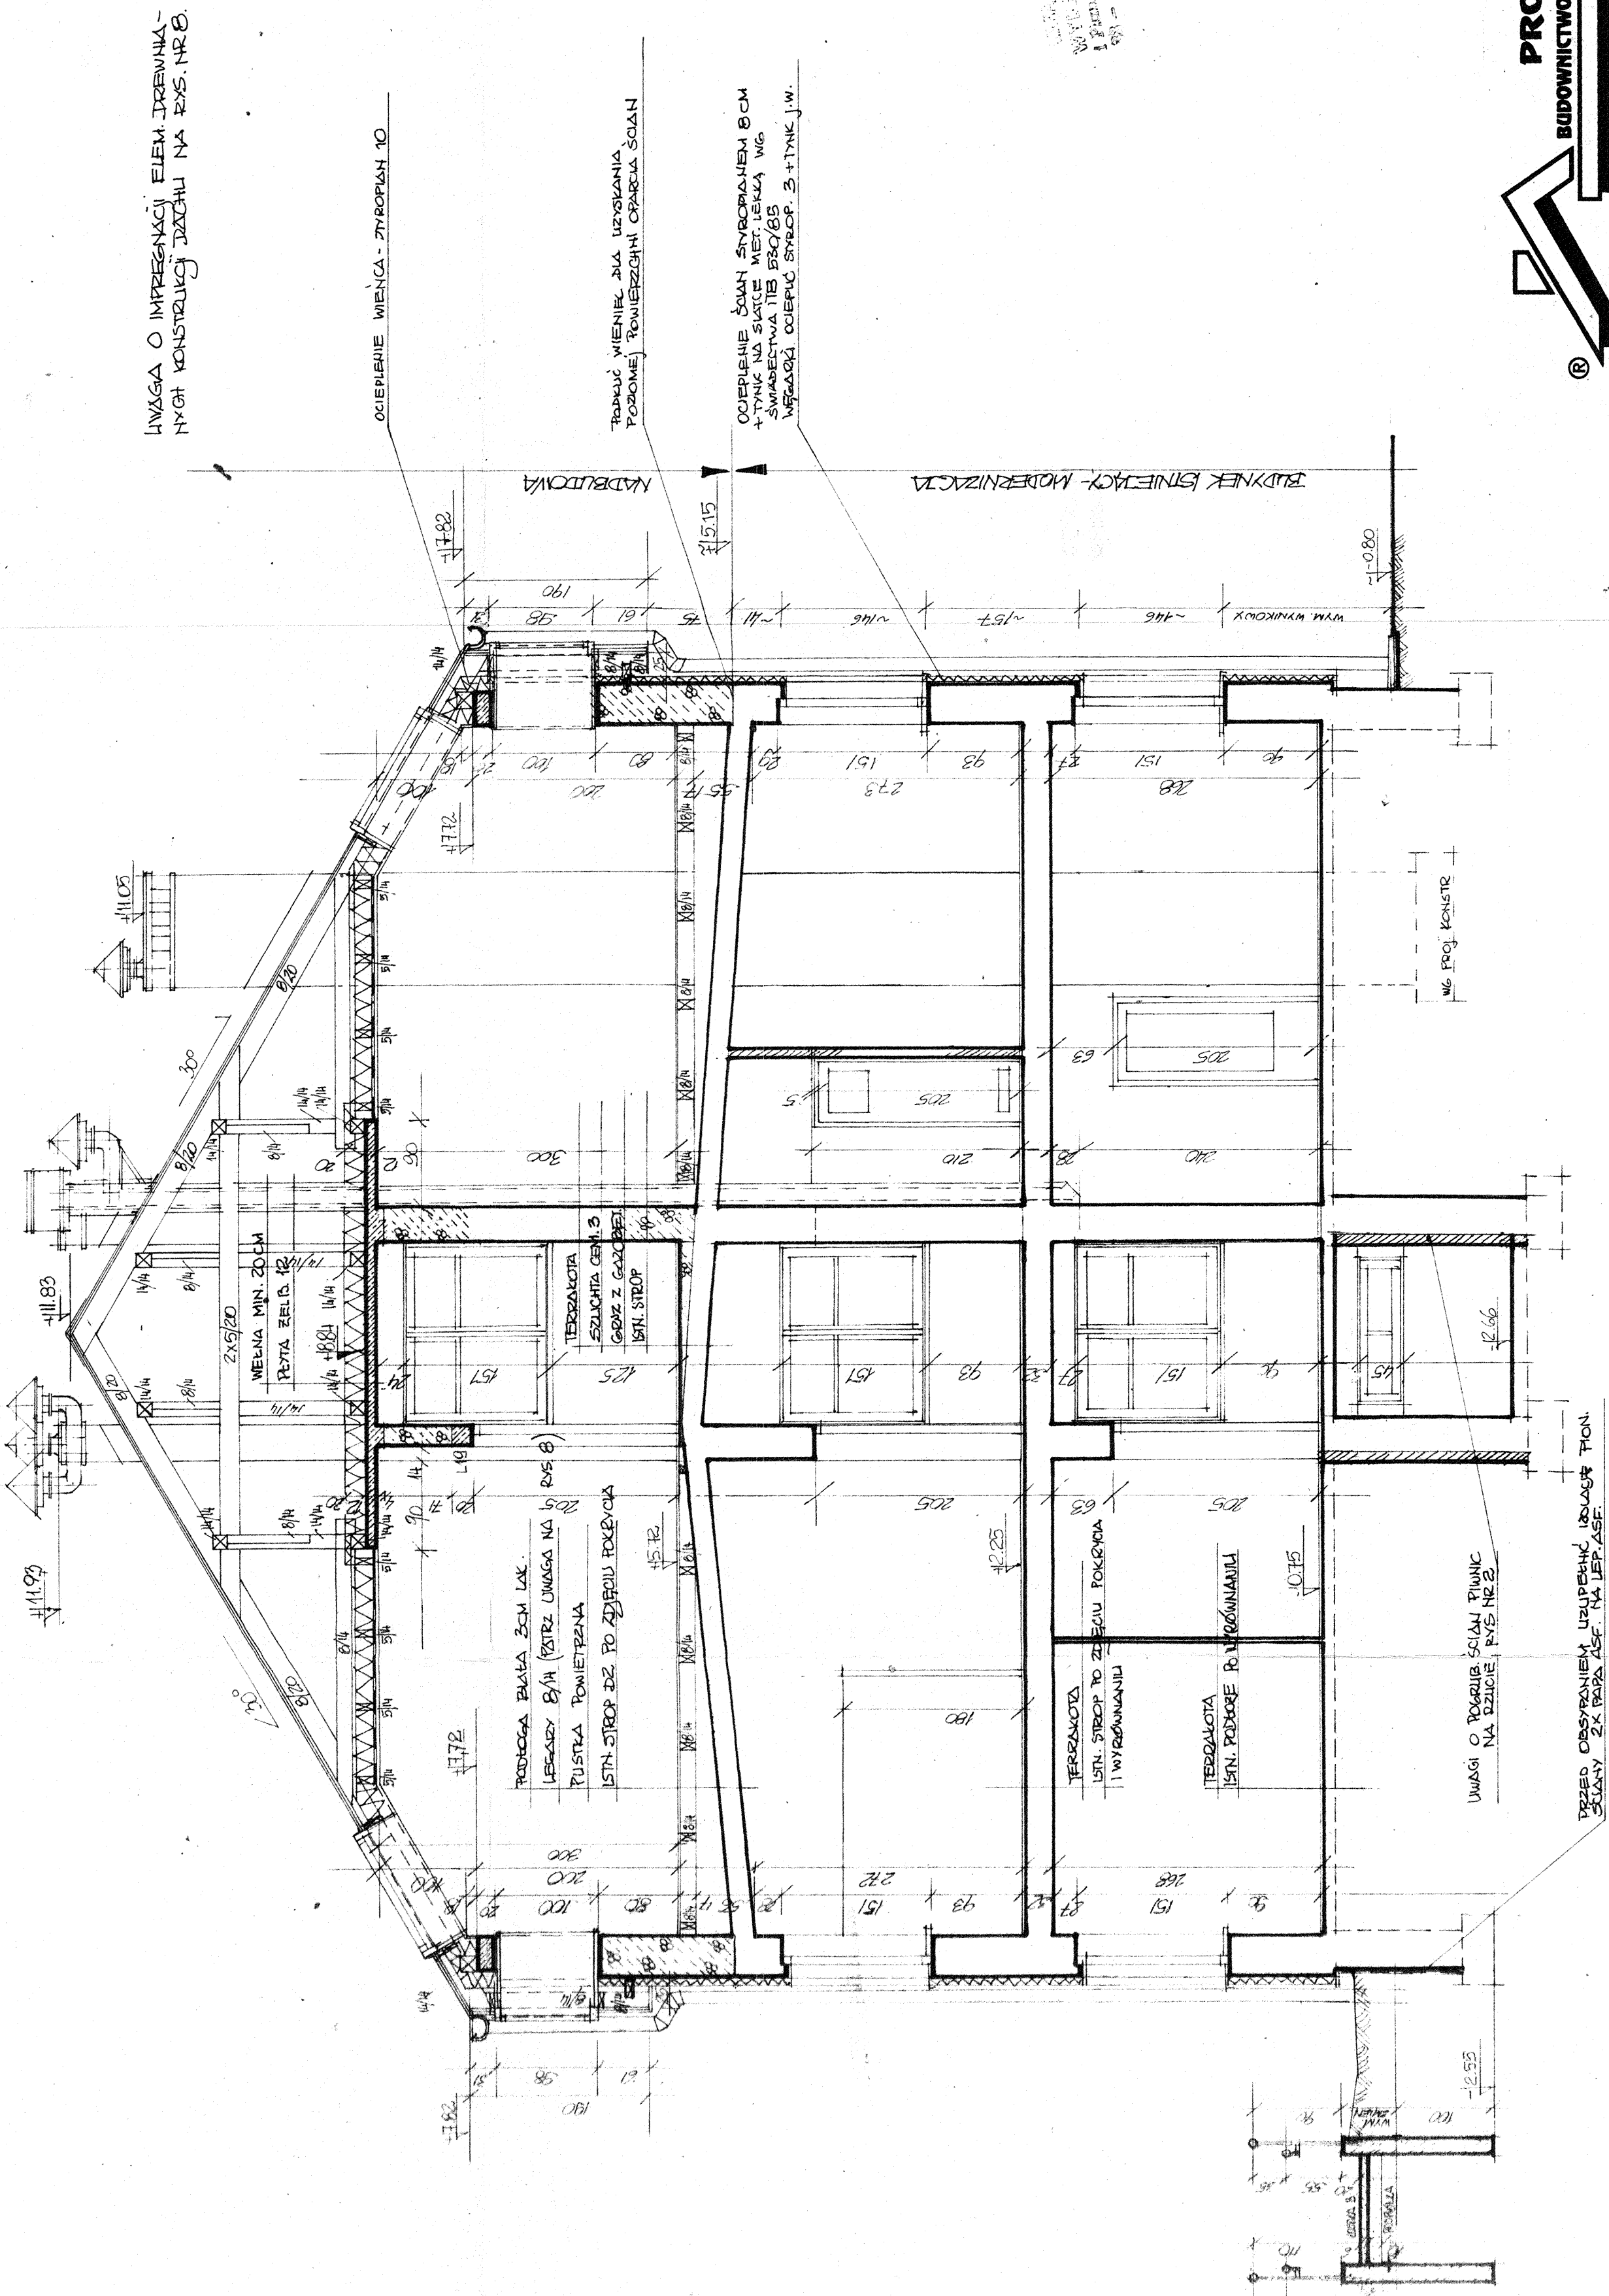

**PROBUD SP. Z O.O.**
BUDOWNICTWO KOMUNALNE, OGÓLNE I PRZEMYSŁOWE

Stadium, temat, adres WEJ. STACJI SAN. EPD W TARNOWIE . UL. MOŚCICKIEGO 10		Nr umowy 425/94	
Zespół autorski mgr inż. arch. M. Neijman	data 1994.11.02	Obiekt BUD. ISTN. NABUDOWA	skala 1:50
		Projekt ARCHITEKTURA	pow. w cm ²
Sprawdził mgr inż. arch. E. Biedkowska	Rysunek PRZEBUD 1994.11.02	Nr rys. 10	