


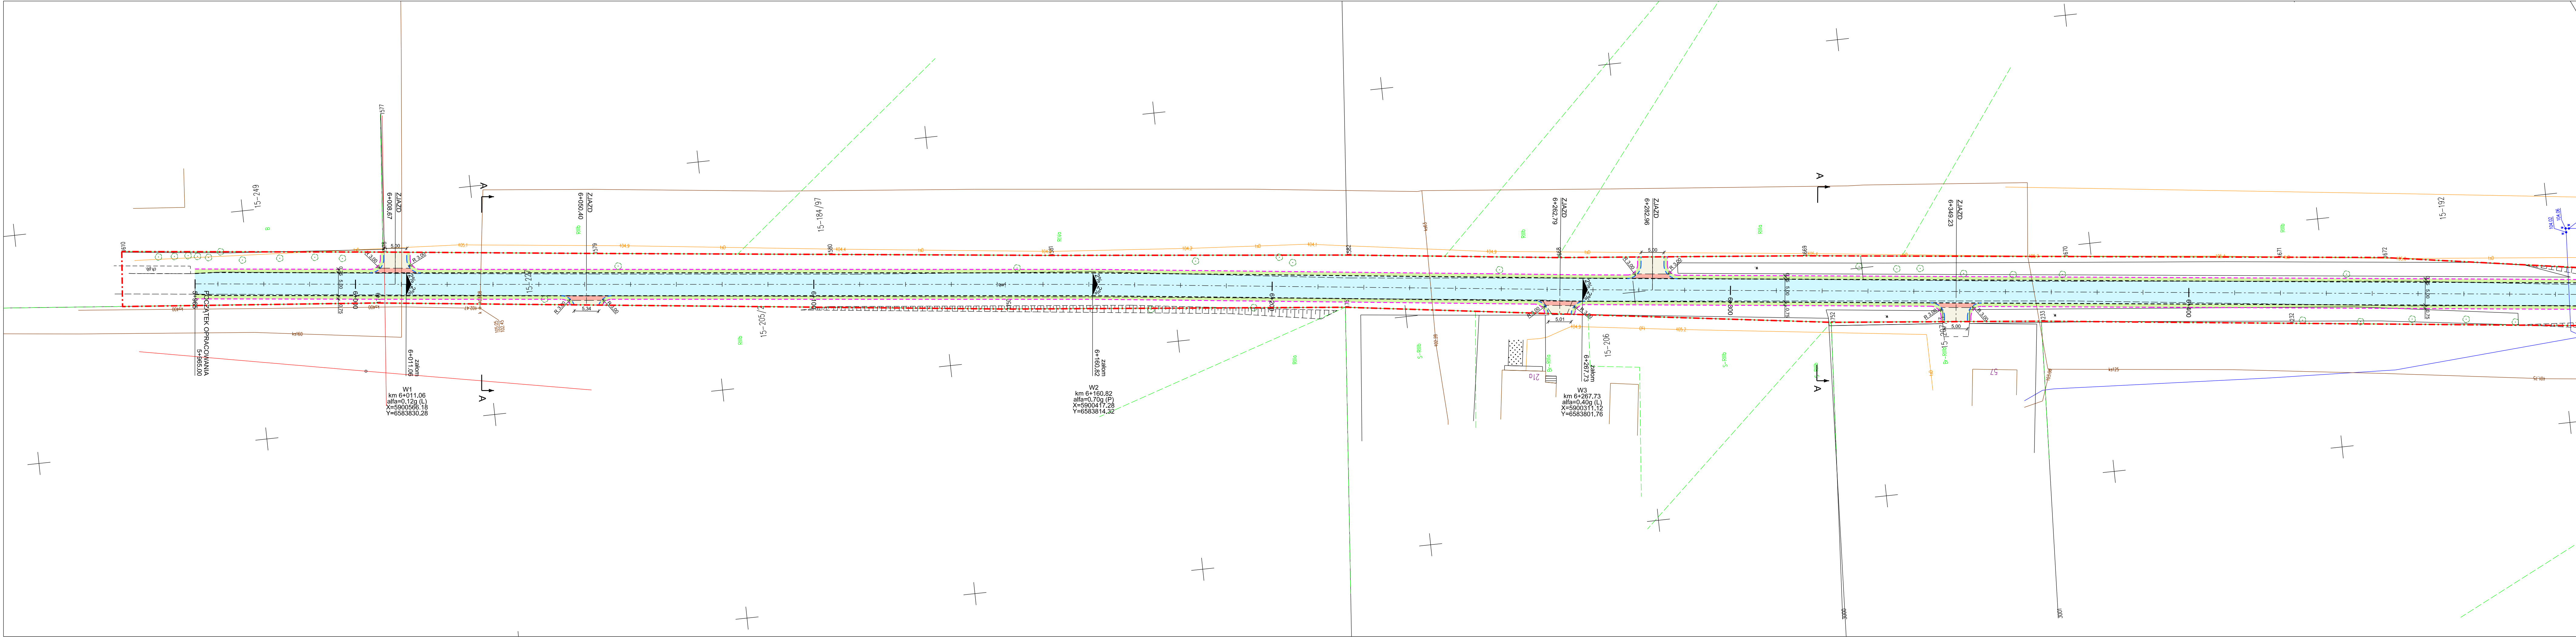

LEGENDA

- linie rozgraniczające teren inwestycji
- - - - - krawężń jezdni
- - - - - krawężń pobocza
- - - - - krawężń zjazdu

- nawierzchni jezdni z betonu asfaltowego
- pobocze wzmocnione
- nawierzchnia zjazdu z betonu asfaltowego
- nawierzchnia zjazdu z mieszanki niezwiązanej

NAZWA ZAMIERZENIA BUDOWLANEGO: Przebudowa odcinka drogi powiatowej nr 1826C na terenie gminy Bobrowo			
ADRES OBIEKTU: gm Bobrowo powiat brodnicki		INWESTOR: Zarząd Powiatu w Brodnicy ul. Kamionka 18 87-300 Brodnica	
JEDNOSTKA PROJ.:  DM-PROJ	DM-PROJ Mariusz Majewski Ostrowite 172 87-522 Ostrowite		
NAZWA OPRACOWANIA: DOKUMENTACJA TECHNICZNA			
TYTUŁ RYSUNKU: PLAN SYTUACYJNY			
FUNKCJA	IMIĘ I NAZWISKO	NR UPRAWNIENI I SPECJ.	PODPIS
PROJEKTANT	mgr inż. Mariusz Majewski	KUP/0116/PBO/013 do projektowania w specjalności drogowej bez ograniczeń	
SPRAWDZAJĄCY	mgr inż. Anna Łukasik	KUP/0171/PBO/17 do projektowania bez ograniczeń w specjalności inżynierskiej drogowej	
DATA: 07.2026	BRANŻA: DROGOWA	SKALA: 1:500	NR RYS. 2.1