


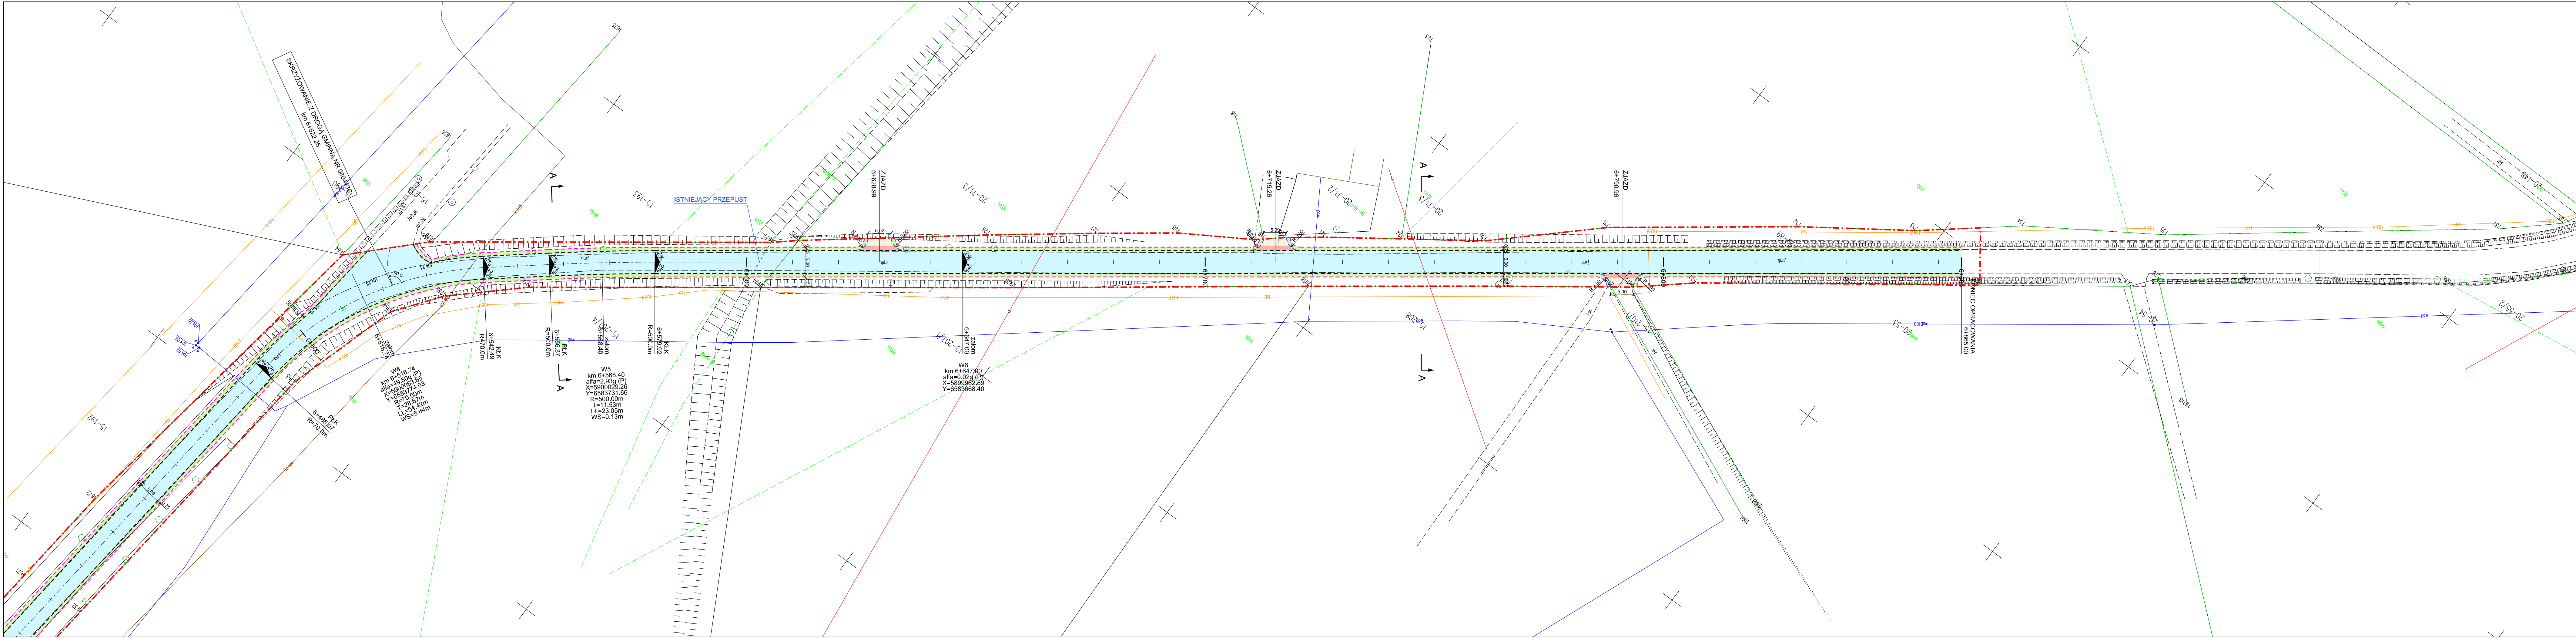

LEGENDA

linie rozgraniczające teren inwestycji

krawężń jezdni

krawężń pobocza

krawężń zjazdu

nawierzchni jezdni z betonu asfaltowego

pobocze wzmocnione

nawierzchnia zjazdu z betonu asfaltowego

nawierzchnia zjazdu z mieszanki niezwiązanej

NAZWA ZAMIERZENIA BUDOWLANEGO:

Przebudowa odcinka drogi powiatowej nr 1826C na terenie gminy Bobrowo

ADRES OBIEKTU:

gm Bobrowo
powiat brodnicki

JEDNOSTKA PROJ.:

DM-PROJ
Mariusz Majewski
Ostrowite 172
87-522 Ostrowite

INWESTOR:
Zarząd Powiatu w Brodnicy
ul. Kamionka 18
87-300 Brodnica

NAZWA OPRACOWANIA:

DOKUMENTACJA TECHNICZNA

TYTUŁ RYSUNKU:

PLAN SYTUACYJNY

FUNKCJA	IMIE I NAZWISKO	NR UPRAWNIEN I SPECJ.	PODPIS
PROJEKTANT	mgr inż. Mariusz Majewski	KUP/0116/PBO/013 do projektowania w specjalności drogowej bez ograniczeń	
SPRAWDZAJĄCY	mgr inż. Anna Łukasik	KUP/0171/PBO/17 do projektowania bez ograniczeń w specjalności inżynierii drogowej	
DATA:	BRANŻA:	SKALA:	NR RYS.
07.2026	DROGOWA	1:500	2.2