


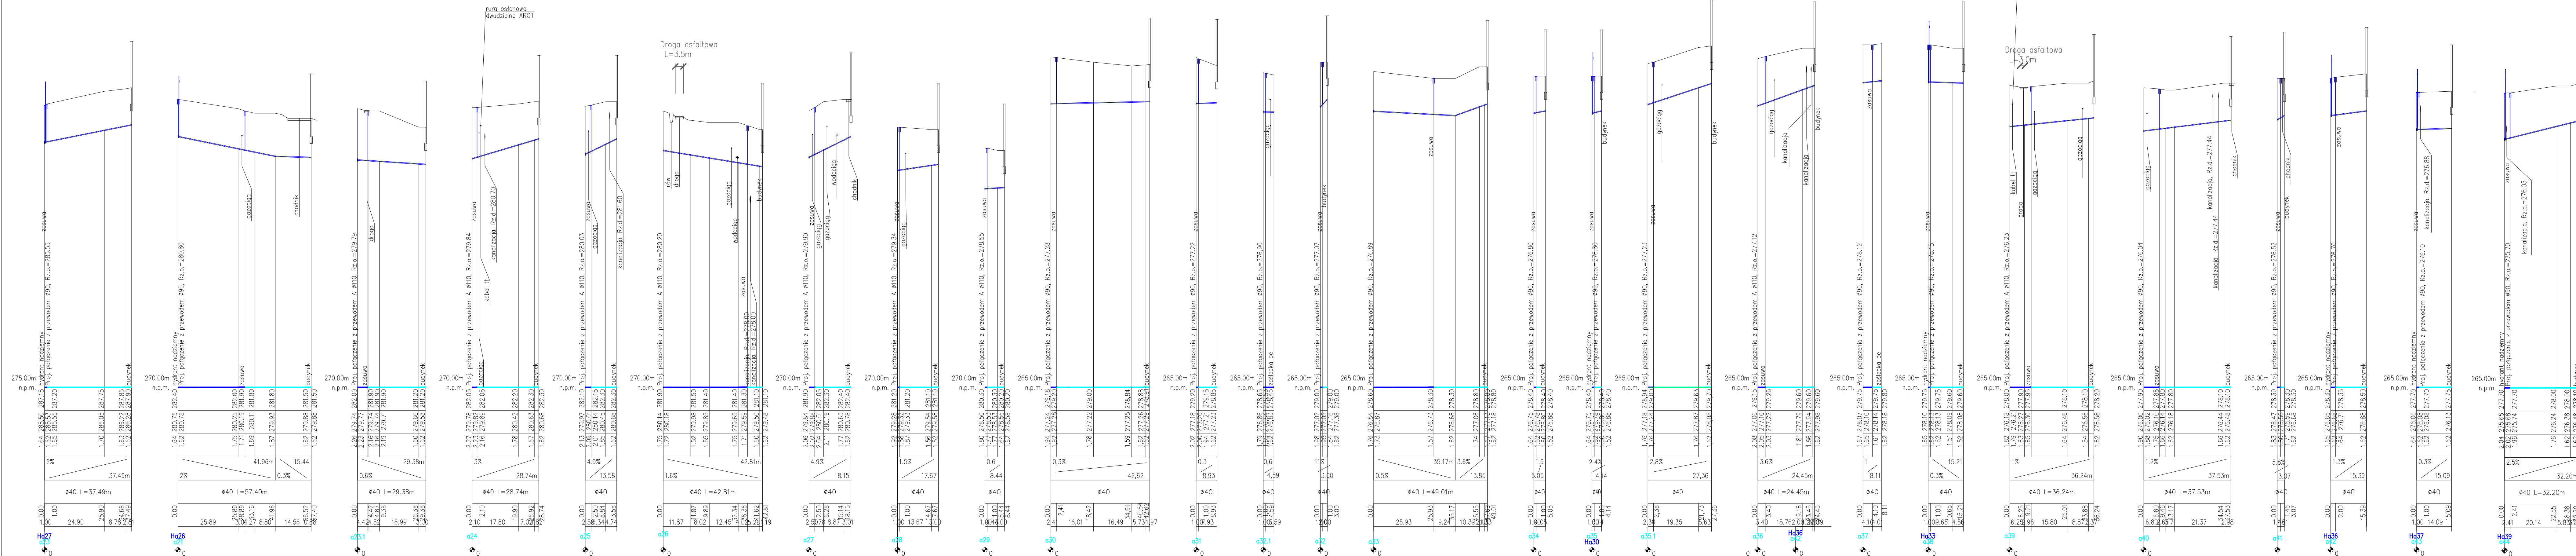

— element kwalifikowany przyłącza
— element niekwalifikowany przyłącza

Inwestor: Gmina Rymanów ul. Mitkowskiego 14a, 38-480 Rymanów			Wykonawca: Agencja Technik Ekologicznych i Realizacji Inwestycji "mkm PERFECT" sp. z o.o. ul. Rzemieślnicza 1, 30-363 Kraków		
Nazwa opracowania: "Budowa sieci wodociągowej rozdzielczej wraz z przyłączami w msc. Bzianka"					
Adres obiektu:		Miejscowość: Bzianka	Gmina: Rymanów	Powiat: krakowski	Województwo: podkarpackie
Stadium:		PROJEKT BUDOWLANO – WYKONAWCZY			
Branża:		WODOCIĄGOWA			
Projektant:		mgr inż. Romuald Żywno			UAN-Upr. 471/87 Specjalność: inst.-inż. w zakresie sieci wod-kan
Sprawdzący:		mgr inż. Jacek Kozuch			
		BPP Upr. 31/83 Specjalność: instalacyjno-inżynieryjna			
Nazwa rysunku:		Profil podłużny przyłączy wodociągowych – odcinek sieci "A" Część II			Nr rys. 3.2
czerven 2017					