


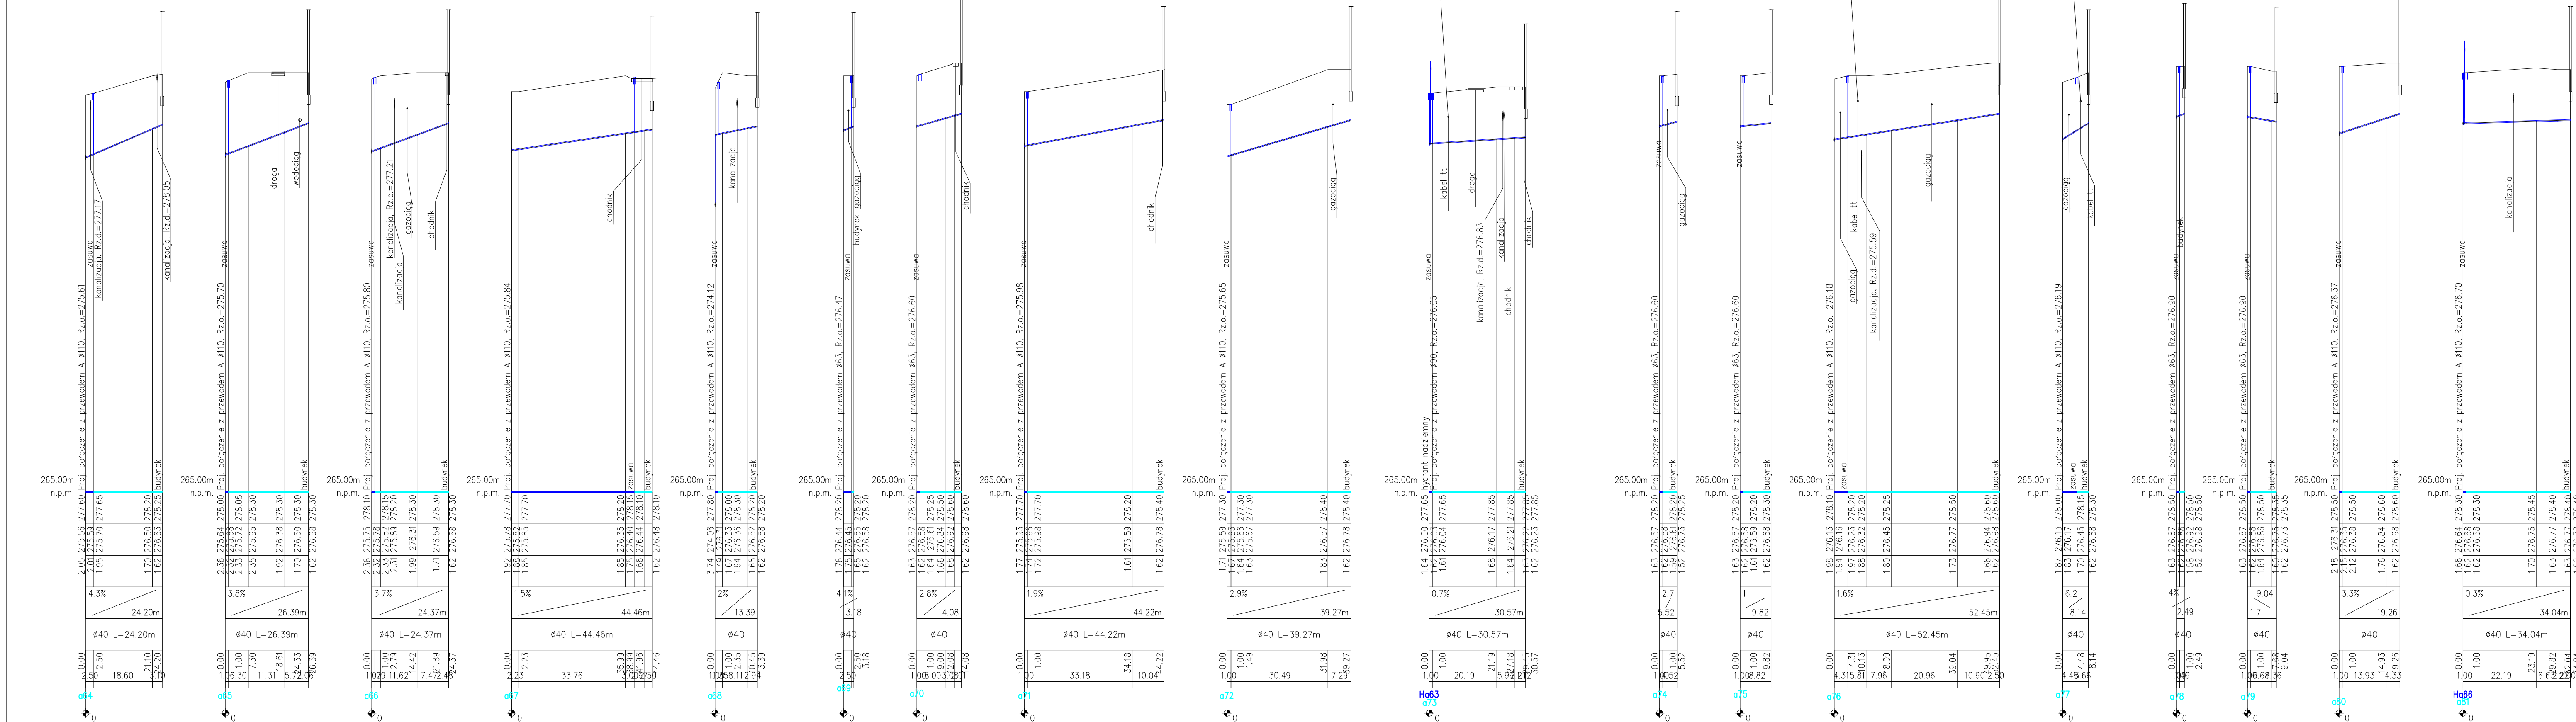

— element kwalifikowany przyłącza
— element niekwalifikowany przyłącza

Inwestor: Gmina Rymanów ul. Miłkowskiego 14a, 38-480 Rymanów			Wykonawca: Agencja Technik Ekologicznych i Realizacji Inwestycji "mkm PERFECT" sp. z o.o. ul. Rzemieślnicza 1, 30-363 Kraków			
Nazwa opracowania: "Budowa sieci wodociągowej rozdzielczej wraz z przyłączami w msc. Bzianka"						
Adres obiektu:		Miejscowość: Bzianka	Gmina: Rymanów	Powiat: krasiński	Województwo: podkarpackie	
Stadium:		PROJEKT BUDOWLANO – WYKONAWCZY				
Branża:		WODOCIĄGOWA				
Projektant:		mgr inż. Romuald Żywno		UAN-Upr. 471/87 Specjalność inst.-inż. w zakresie sieci wod-kan		
Sprawdzający:		mgr inż. Jacek Kozuch		BPP Upr 31/83 Specjalność instalacyjno-inżynierska		
Nazwa rysunku:		Profile podłożne przyłączy wodociągowych – odcinek sieci "A" Część IV				Nr rys: 3.4
czerwiec 2017						