


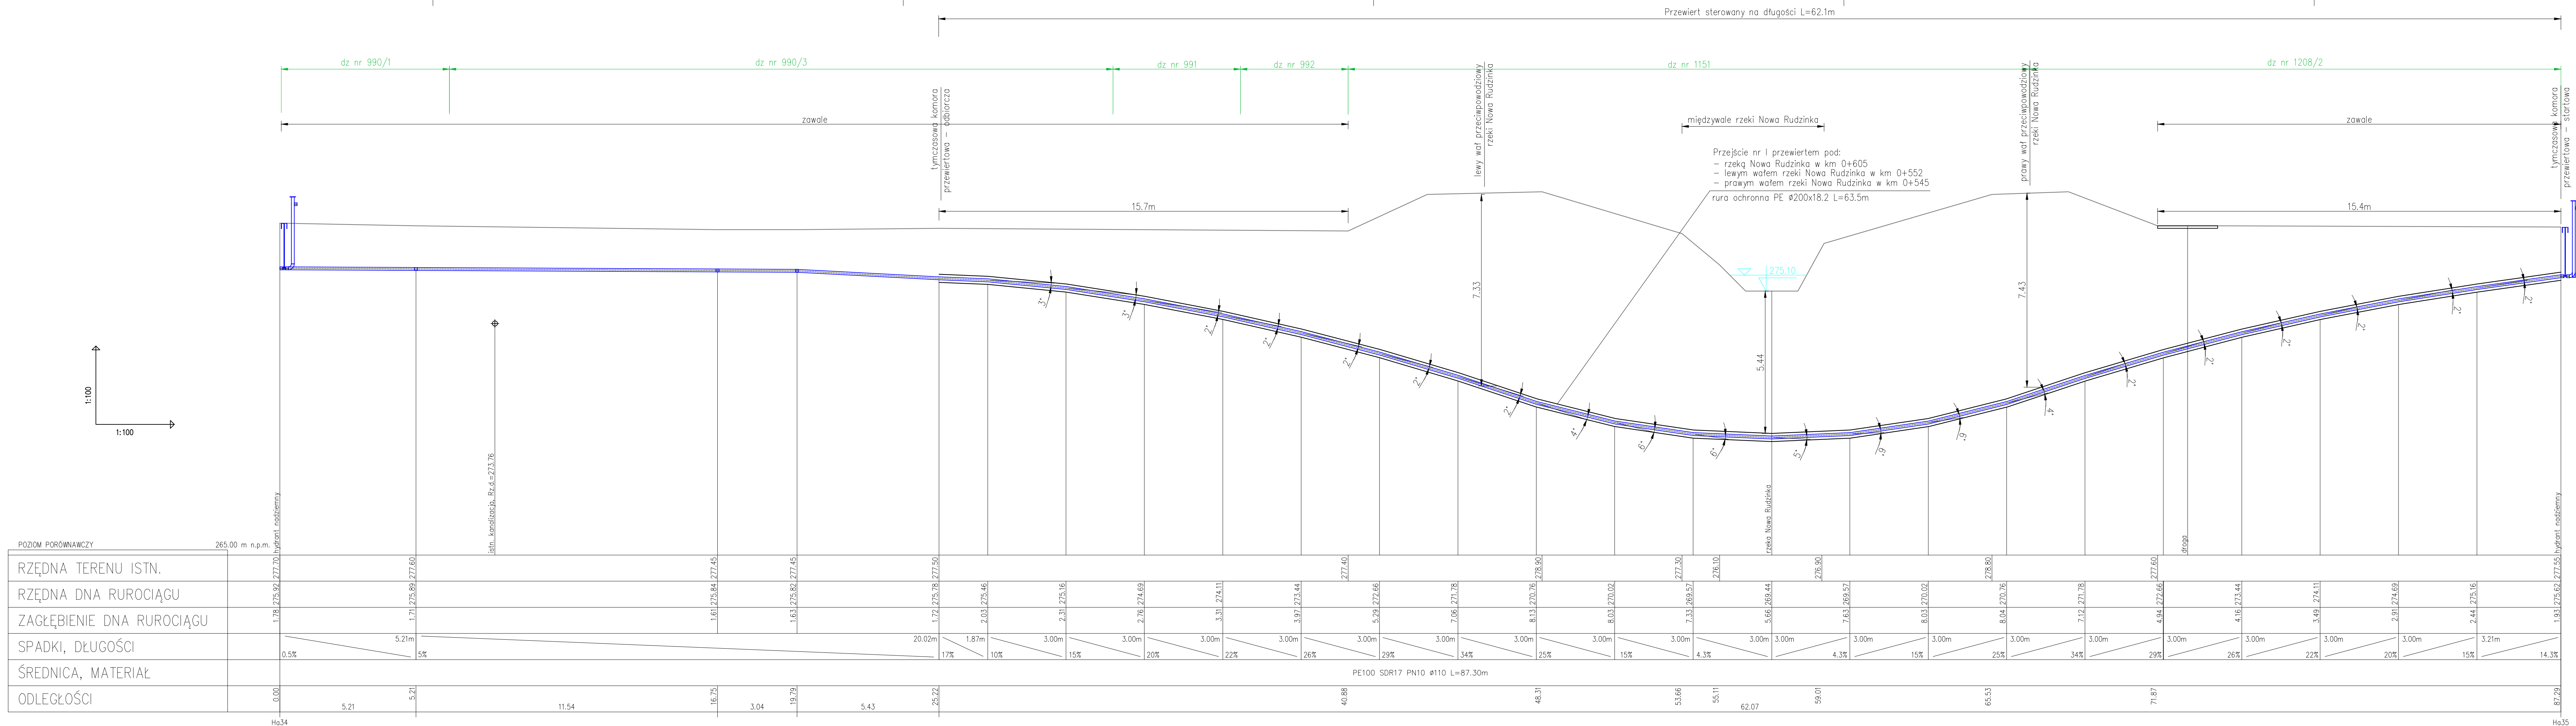

SCHEMAT

UKŁOŻENIA RURY PRZEWODOWEJ W RURZE OCHRONNEJ

manszet z elastomeru
rura ochronna
rura przewodowa
wypełnienie pianką poliuretanową
płozy (ślizgi)

rura ochronna PE
płozy (ślizgi)
rura przewodowa

Investor:	Gmina Rymanów ul. Młkowskiego 14a, 38-480 Rymanów	Wykonawca:	Agencja Techniki Ekologicznych i Realizacji Inwestycji "mkm PERFECT" sp. z o.o. ul. Rzemieślnicza 1, 30-363 Kraków
Nazwa opracowania:			
"Budowa sieci wodociągowej rozdzielczej wraz z przyłączami w msc. Bzianka"			
Adres obiektu:	Miejscowość: Bzianka	Gmina: Rymanów	Powiat: krosniński
Stadium:	PROJEKT BUDOWLANO – WYKONAWCZY		
Bransz:	WODOCIĄGOWA		
Projektant:	mgr inż. Romuald Żywno	UWAGA: 471/87	
Sprawdzający:	mgr inż. Jacek Kozuch	BPP Upr. 31/81	
Nazwa rysunku:			Nr rys:
Przebieg nr 1 przewiertu pod rzeką Nowa Rudzinka oraz lewym i prawym wałem rzeki Nowa Rudzinka			4.23
			Skala:
			1:100

czerwiec 2017