


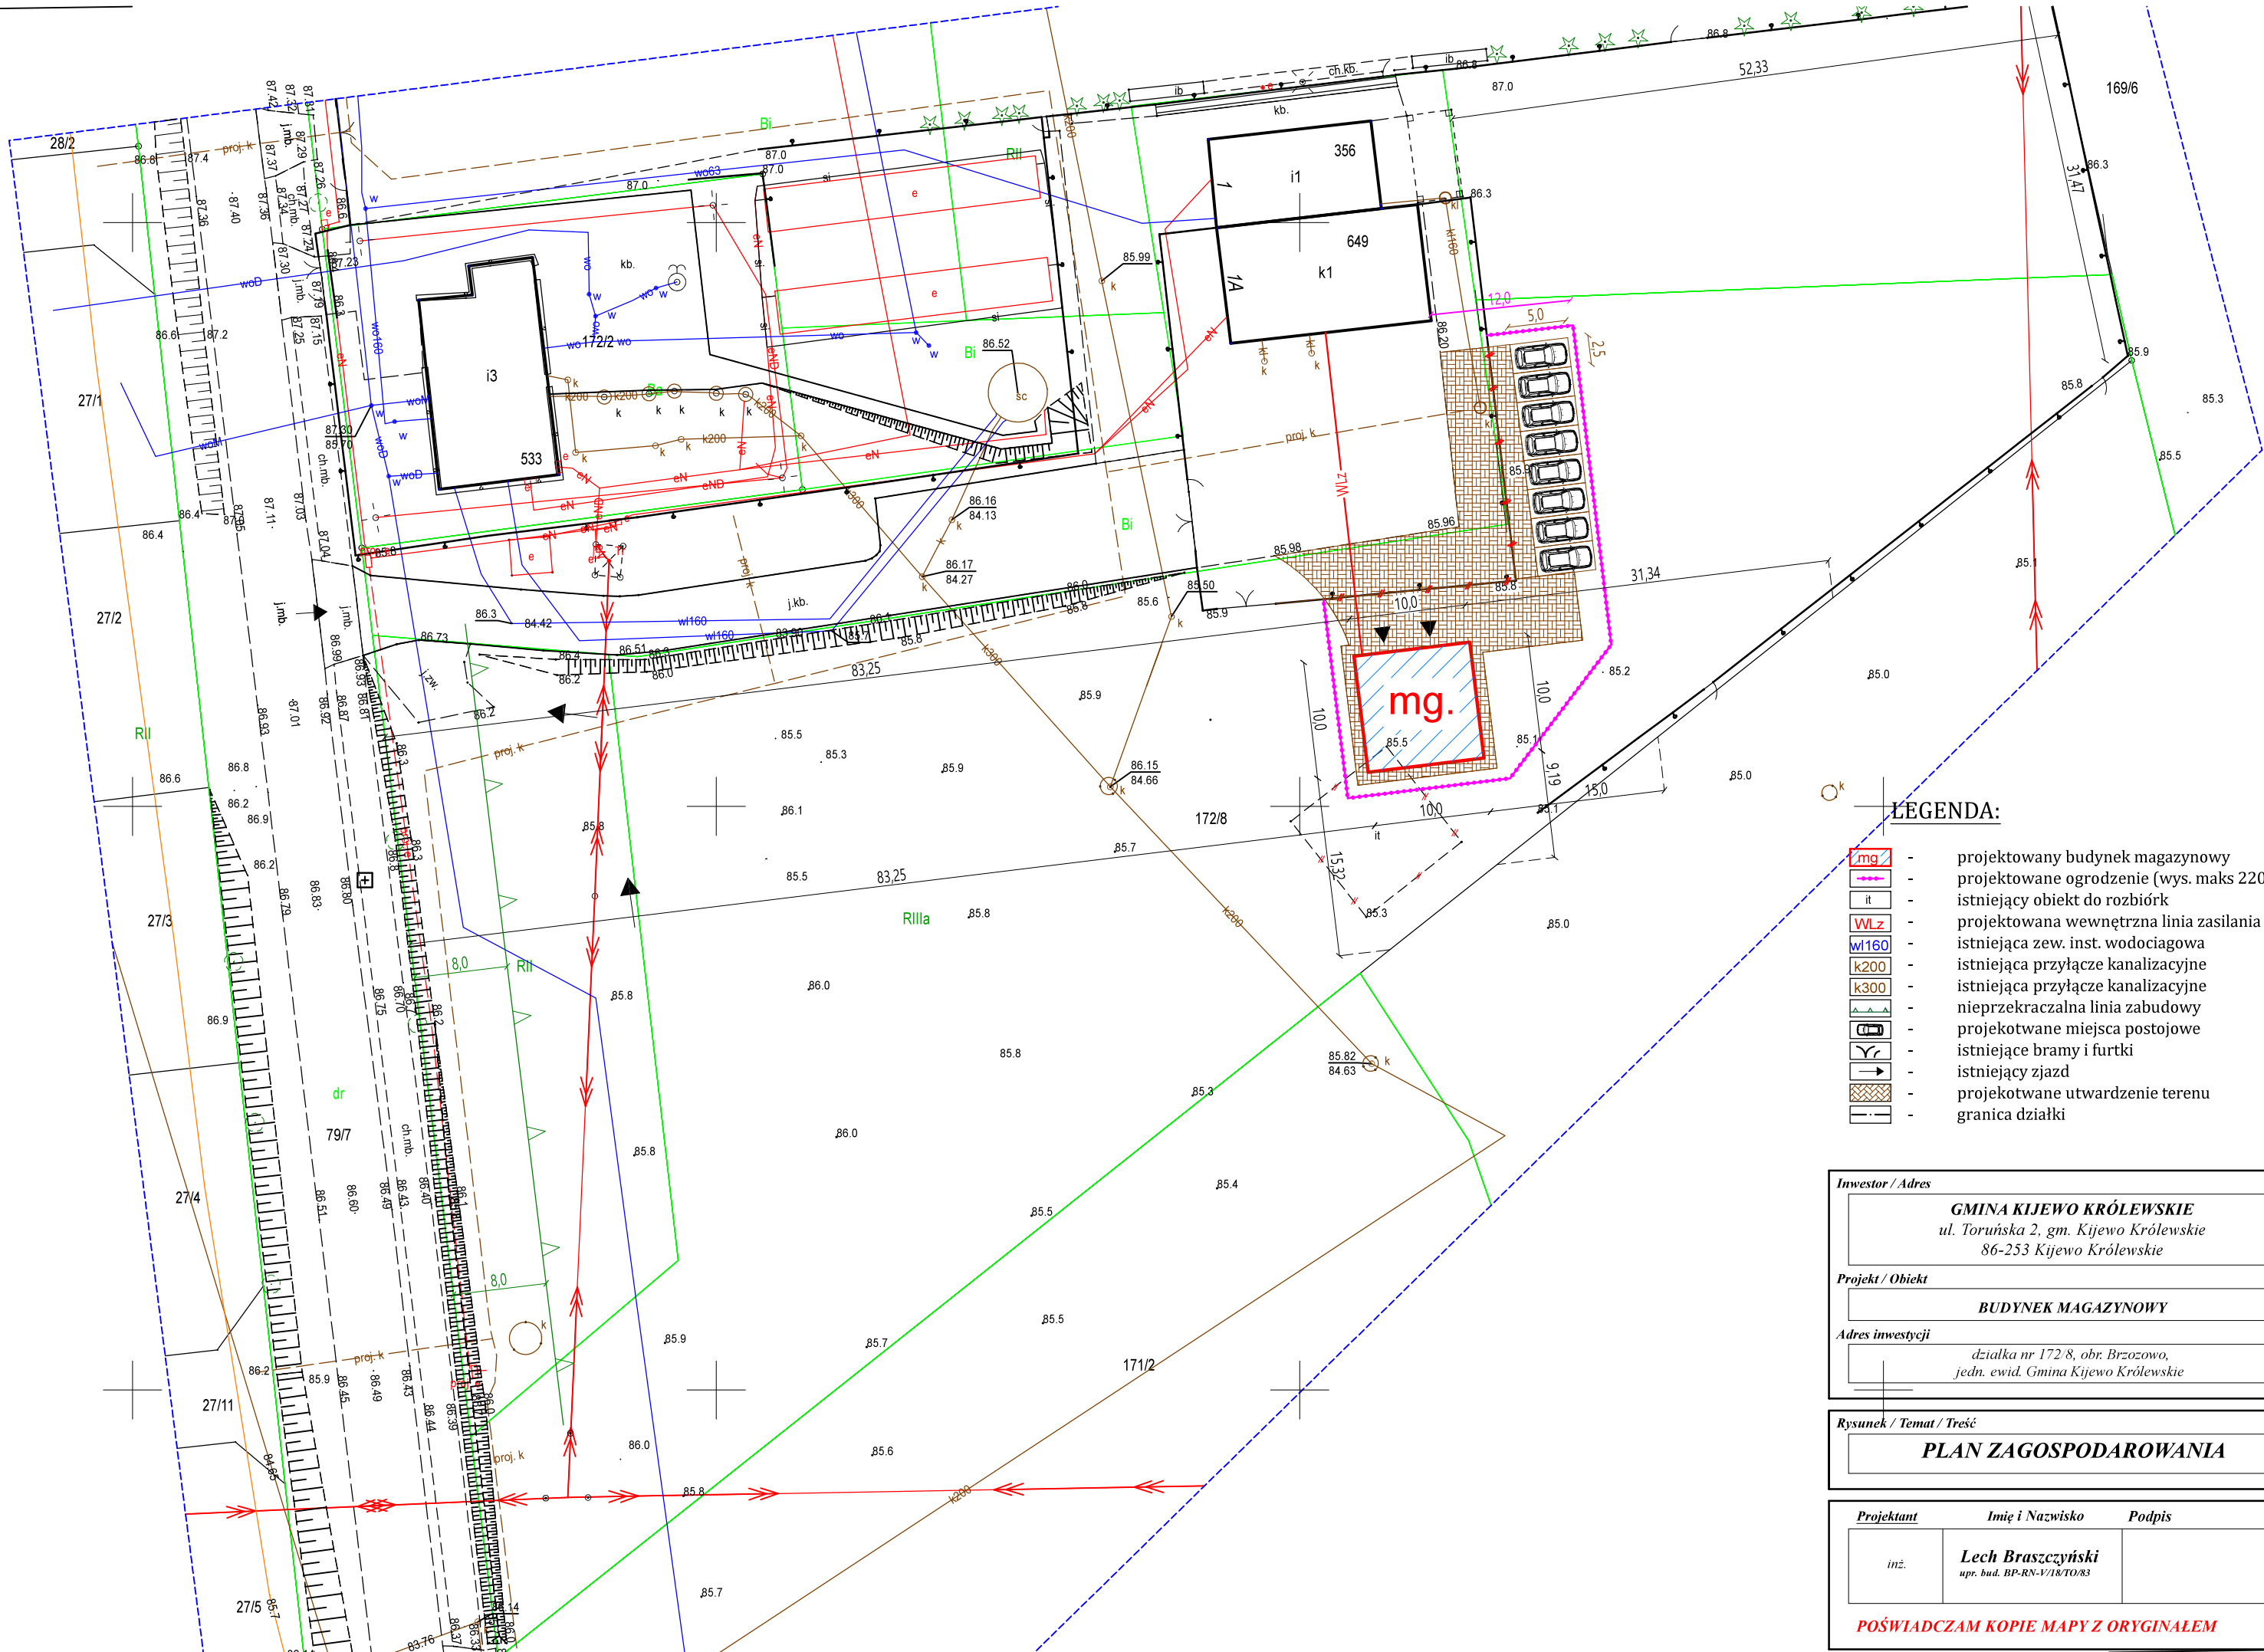

- LEGENDA:**
- projektowany budynek magazynowy
 - projektowane ogrodzenie (wys. maks 220cm)
 - istniejący obiekt do rozbiórk
 - projektowana wewnętrzna linia zasilania
 - istniejąca zew. inst. wodociągowa
 - istniejąca przyłącze kanalizacyjne
 - istniejąca przyłącze kanalizacyjne
 - nieprzekraczalna linia zabudowy
 - projektowane miejsca postojowe
 - istniejące bramy i furtki
 - istniejący zjazd
 - projektowane utwardzenie terenu
 - granica działki

Investor / Adres		
GMINA KIJEWÓ KRÓLEWSKIE ul. Toruńska 2, gm. Kijewo Królewskie 86-253 Kijewo Królewskie		
Projekt / Obiekt		
BUDYNEK MAGAZYNOWY		
Adres inwestycji		
działka nr 172/8, obr. Brzozowo, jedn. ewid. Gmina Kijewo Królewskie		
Rysunek / Temat / Treść		
PLAN ZAGOSPODAROWANIA		
Projektant	Imię i Nazwisko	Podpis
inż.	Lech Braszczyński upr. bud. BP-RN-V/18/TO/83	

POŚWIADCZAM KOPIE MAPY Z ORYGINAŁEM