


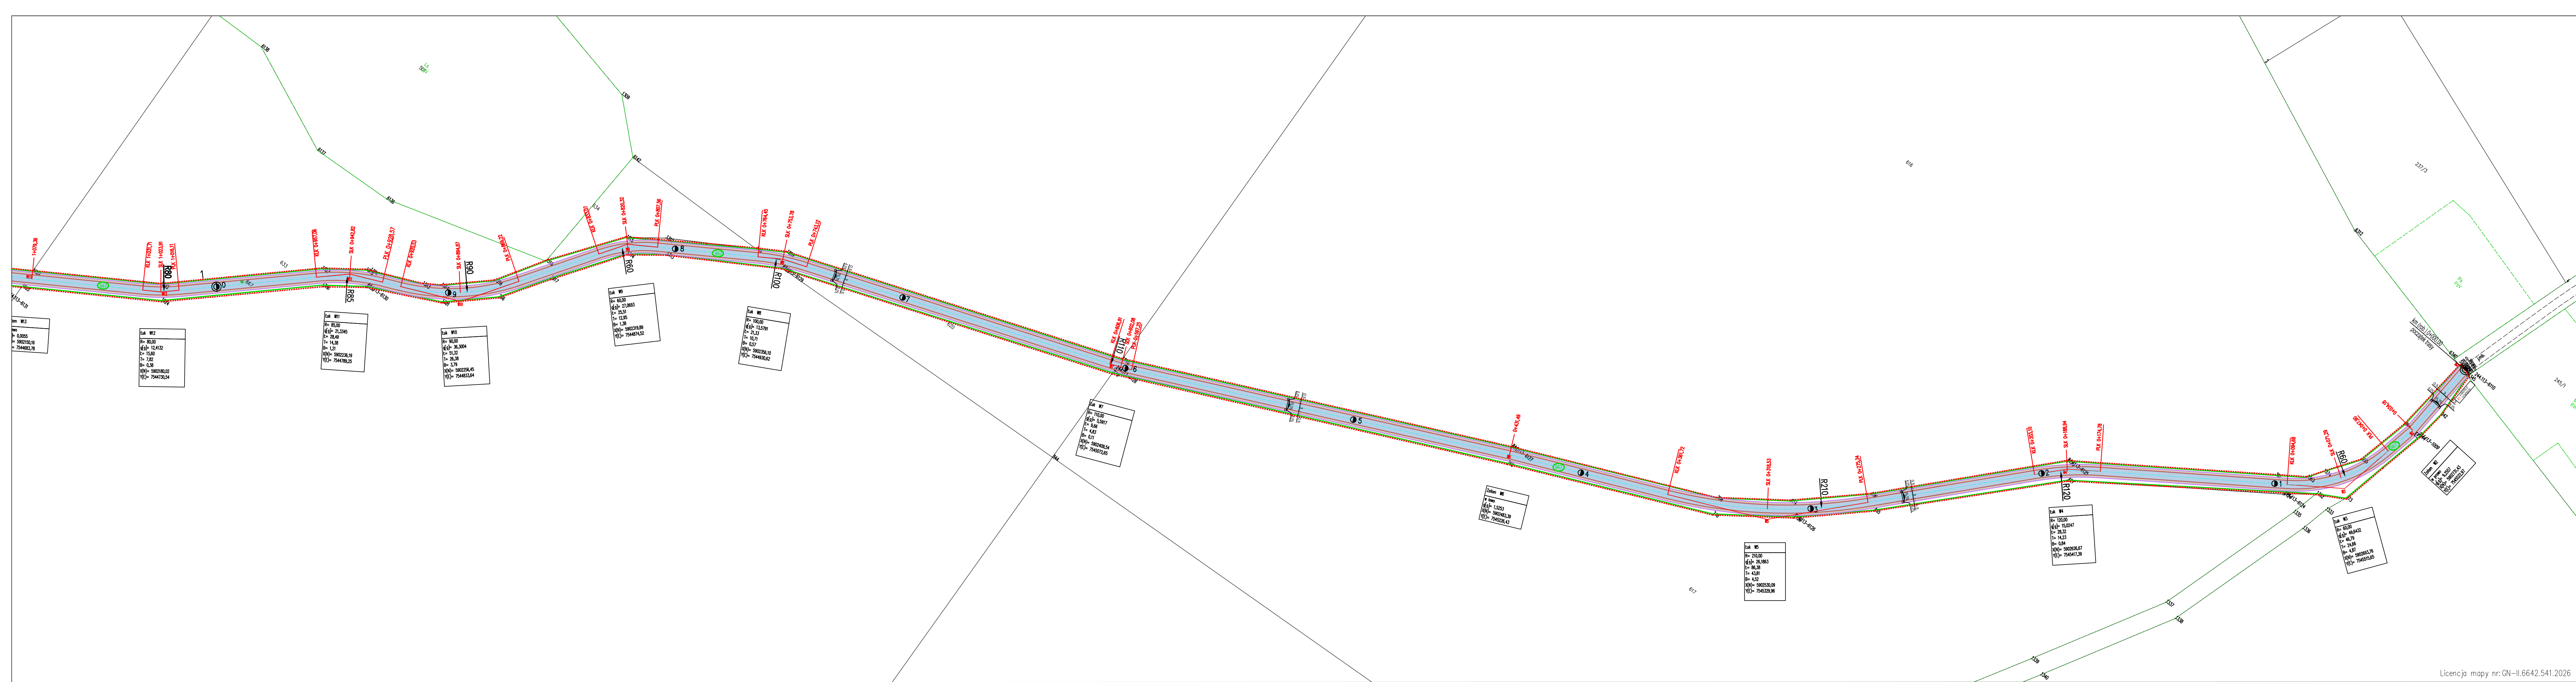


LEGENDA:

projektowane:



istniejące:

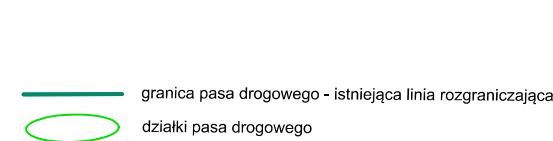

|                                                                                     |   |   |                                                              |
|-------------------------------------------------------------------------------------|---|---|--------------------------------------------------------------|
|  |   | Strona 2 z 6<br>Plac: Rogozińska 17, 18-222 Wąsełko<br>tel. 0 663 710 715<br>e-mail: goprojektproso@gmail.com |                                                              |
|                                                                                     |   | Nr rys: <span style="font-size: 2em; float: right;">2</span>                                                  |                                                              |
| Inwestor:                                                                           | Gmina Zbójna<br>ul. Łomżyńska 64<br>18-416 Zbójna   |   | Strona: <span style="font-size: 2em; float: right;">1</span> |
| Nazwa i adres inwestycji:                                                           | REMONT ODCINKA DROGI GMINNEJ POLEGAJĄCA NA UZUPEŁNIENIU I WZMOCNIENIU ISTNIEJĄCEGO PASA DROGI WE WSŁ WYK. NA ODCINKU DZIAŁKI NR 667 (OBRĘB WYK) DŁ. 2153 M |   |                                                              |
| Nazwa rys.:                                                                         | PLAN SYTUACYJNY   |   |                                                              |
| Zespół autorski:                                                                    | Branża   | Imię i nazwisko                                                                                               | nr uprawnień                                                 |
| PROJEKTANT                                                                          | drogowa   | mgr inż. Bogusław Lipiński                                                                                    | PDL0033/PWOD/11                                              |
| Wąsełko, 5 maj 2026 r.                                                              |   | skala: 1:000                                                                                                  |                                                              |