


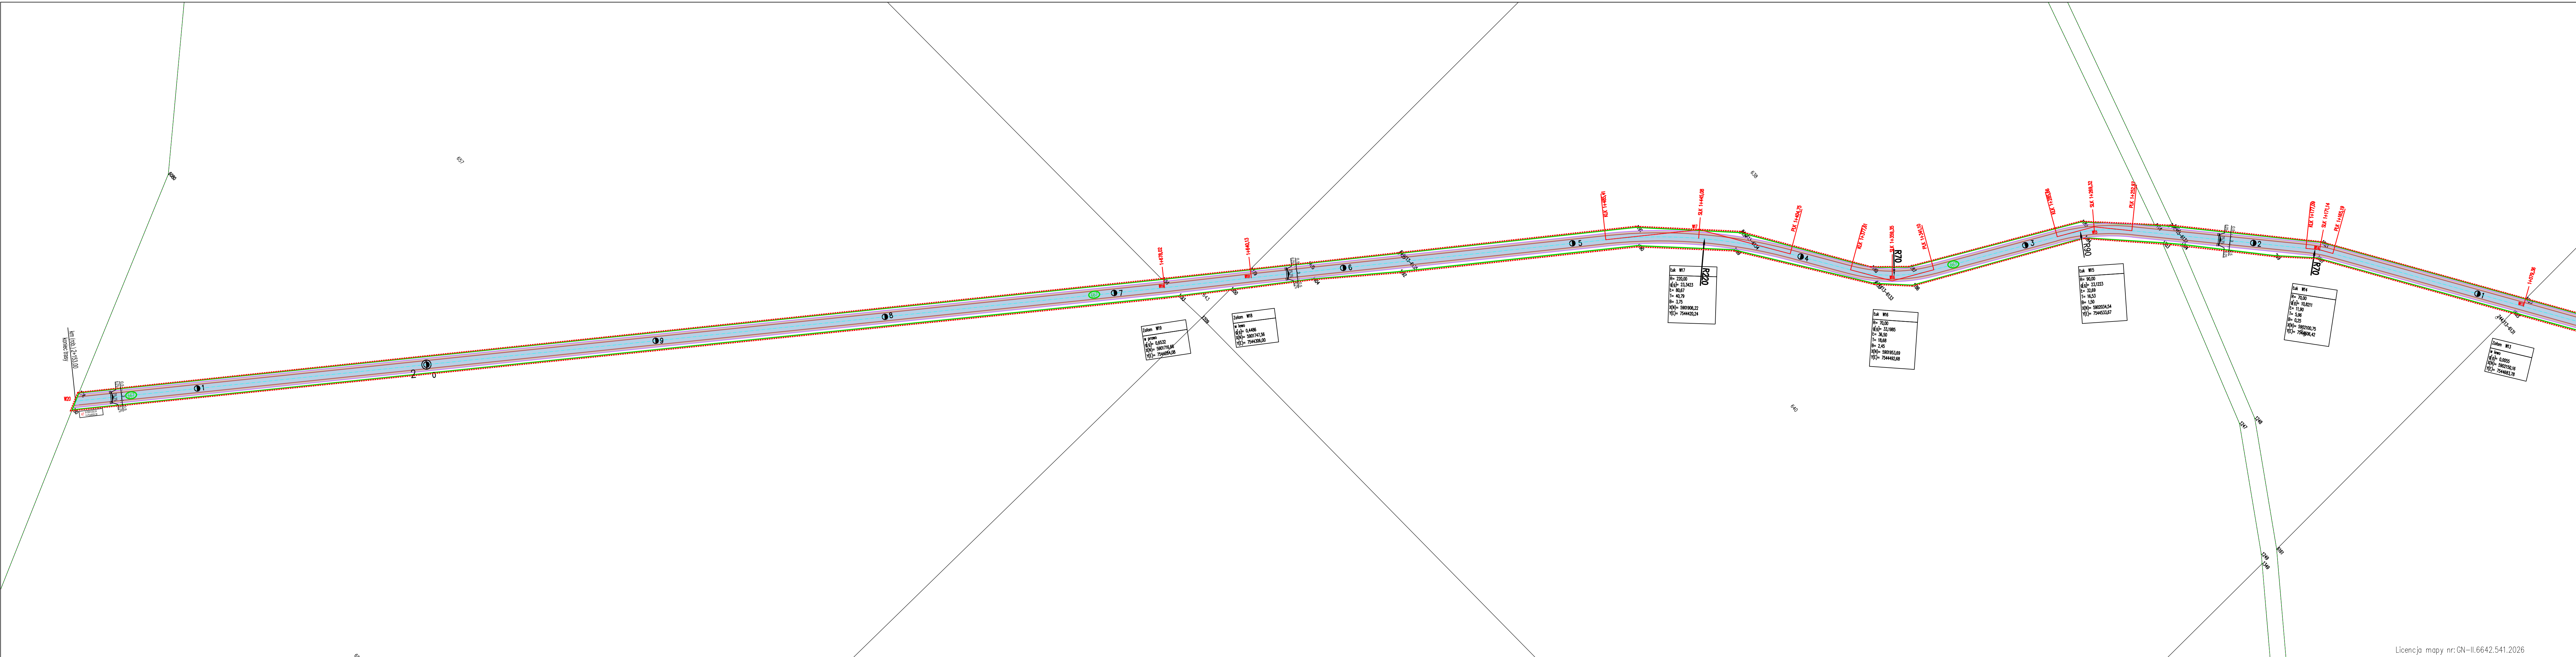

LEGENDA:

projektowane:

- jezdnia o naw. kruszywowej
- pobocze
- zieleń
- krawędź nawierzchni kruszywowej
- krawędź pobocza
- granica realizacji inwestycji

istniejące:

- granica pasa drogowego - istniejąca linia rozgraniczająca
- działki pasa drogowego

		Spółka z o.o. Plac Rybacki 17, 15-222 Wąsosz tel. 0 663 710 715 e-mail: pprojeke@poczta.onet.pl		
Investor:	Gmina Zbójna ul. Łomżyńska 64 18-416 Zbójna		Nr rys: 2	
Nazwa i adres inwestycji:	REMONT ODCINKA DROGI GMINNEJ POLEGAJĄCA NA UZUPEŁNIENIU I WZMOCNIENIU ISTNIEJĄCEGO PASA DROGI WE WSJ WYK., NA ODCINKU DZIAŁKI NR 667 (OBRĘB WYK.) DL. 2153 M		Strona: 2.	
Nazwa rys.:	PLAN SYTUACYJNY			
Zespół autorski:	Branża	Imię i nazwisko	nr. uprawnień	podpis
PROJEKTANT	drogowa	mgr inż. Bogusław Lipiński	PDL0033PWOD/11	
Wąsosz, 5 maj 2026 r.			skala: 1:000	