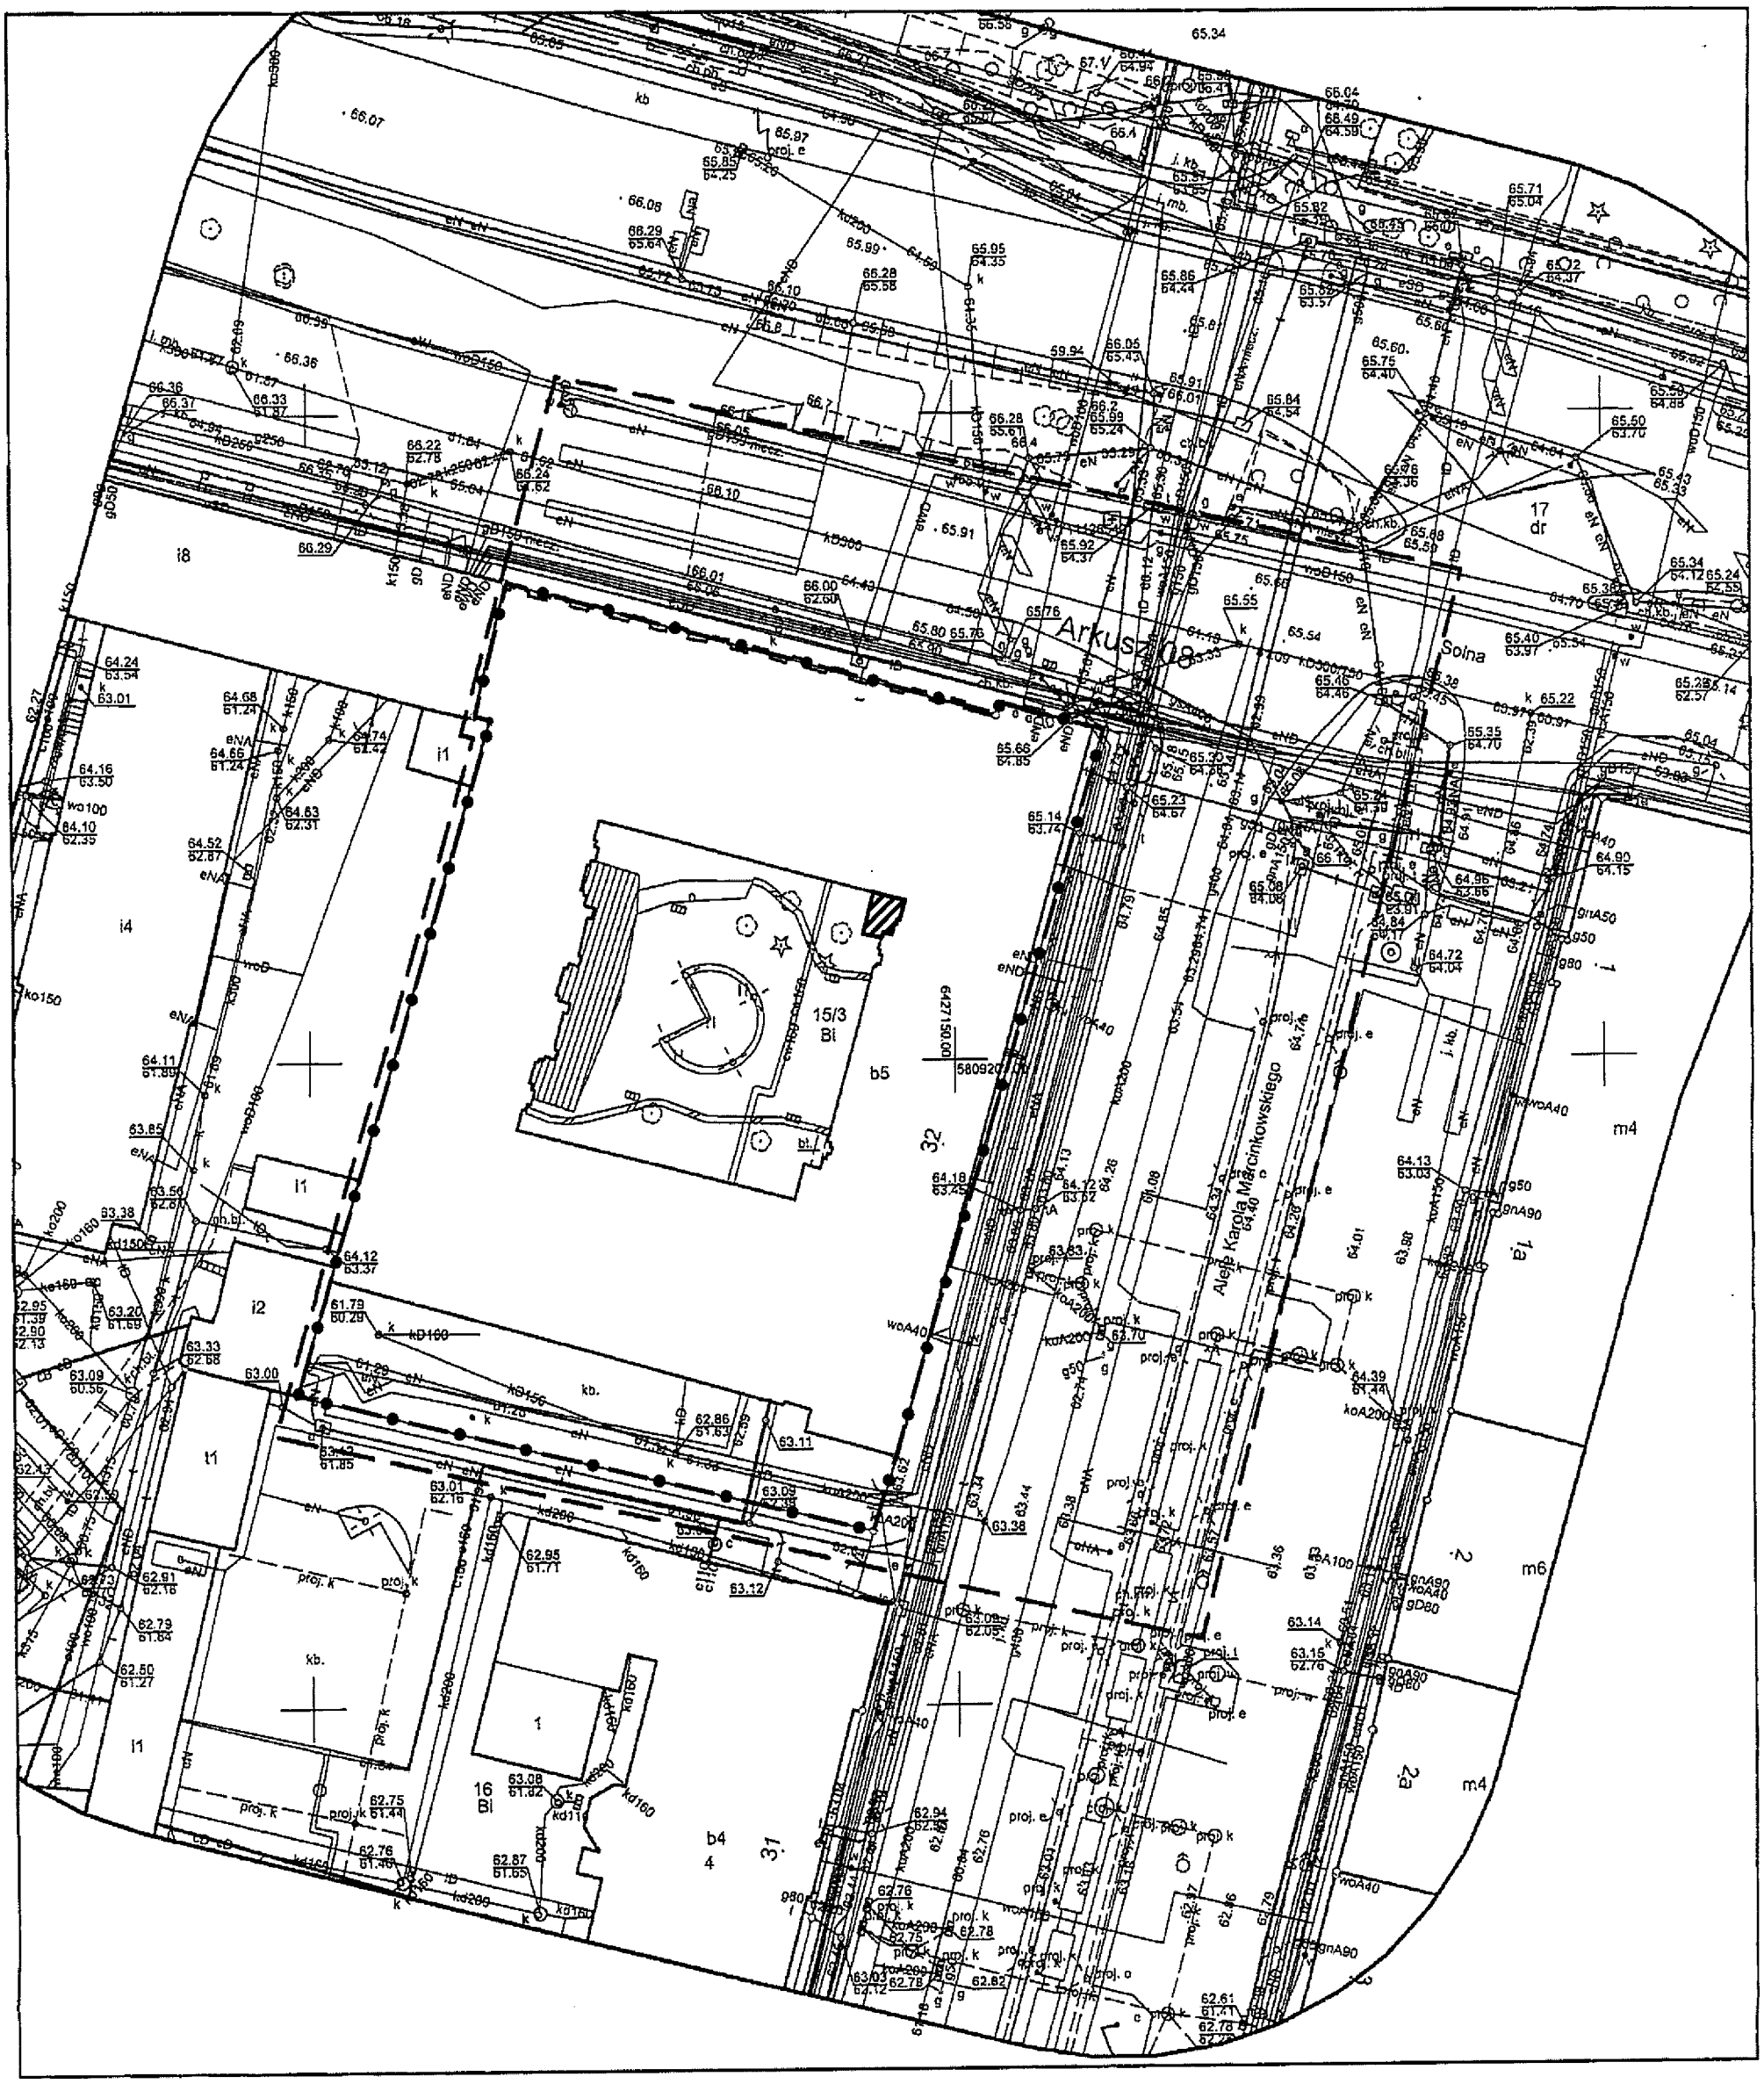

Mapa do celów projektowych

skala 1 : 500

sekcja 6.177.11.05.3.2; 6.177.11.05.4.1; 6.177.11.

1.Układ współrzędnych prostokątnych płaskic
2.Układ wysokościowy - EVRF2007-

Miasto Poznań
Jedn. ewiden. (identyfikator) : Miasto Poznań (306401_1)
Obręb (identyfikator) : Poznań (0051)
Numer arkusza : 13
Stan aktualny na dzień 10.12.2025r

Legenda:
Zasięg opracowania

Oznaczenie i informacje o służebnościach gruntowych mających wpływ na zagospodarowanie gruntów, zlokalizowanych w granicach projektowanej inwestycji	nie ustalono
Oznaczenie i symbol konturu użytku gruntowego, który nie jest ujawniony w bazie danych ewidencji gruntów i budynków	brak
Kolorem pomarańczowym zaznaczono punkty osnowy geodezyjnej, które podlegają ochronie. Zgodnie z art. 48 ust. 1, pkt.3 ustawy z dnia 17 maja 1989 r. - Prawo geodezyjne i kartograficzne (Dz. U. z 2015 r., poz. 520). Kto (...) niszczy, uszkadza i przemieszcza znaki geodezyjne (...) podlega karze grzywny.	

Nie wyklucza się istnienia w terenie innych niż wykazanych na niniejszej mapie urządzeń podziemnych, które nie były zgłoszone do inwentaryzacji, lub o których brak jest informacji w instytucjach branżowych.

załącznik graficzny do decyzji o ustaleniu lokalizacji inwestycji celu publicznego nr 56/2026 z dnia 28.04.2026 r.	
sporządzono na załączonej do wniosku kopii mapy zasadniczej – fragment z terenem objętym wnioskiem (sprawa nr UA-IV.6733.27.2026)	
zakres aktualizacji mapy	
linia rozgraniczające teren inwestycji	
Orientacyjny zakres wnioskowanej rozbudowy	
1:500	skala mapy zasadniczej
Oznaczenia na załączniku graficznym zgodne z: - Rozporządzeniem Ministra Infrastruktury z dnia 26 sierpnia 2003 r. w sprawie oznaczeń i nazewnictwa stosowanych w decyzji o warunkach zabudowy (Dz. U. z 2003 r., nr 164, poz. 1589); - Polską Normą PN-B-01027 z dnia 11 lipca 2002 r.: Rysunek budowlany oznaczenia graficzne stosowane w projektach zagospodarowania działki lub terenu;	
Sporządziła mgr Katarzyna Zydorczyk	dokument podpisany kwalifikowanym podpisem elektronicznym

Poświadcza się, że niniejszy dokument został opracowany w wyniku prac geodezyjnych i kartograficznych, których rezultaty zawiera operat techniczny pozytywnie zweryfikowany. Jednocześnie informuję, że jestem świadomy odpowiedzialności karnej za złożenie fałszywych oświadczeń.

Identyfikator zgłoszenia prac geodezyjnych	ZG-OUG.4104.5802.2025
Organ służby geodezyjnej, który otrzymał zgłoszenie	PREZYDENT MIASTA POZNANIA
Wykonawca prac geodezyjnych	MARWO-GEO Skórzewo, ul. Młyńska 2, 60-185 Poznań tel. 555 221 195, 602 226 777 email: kontakt@marwo-geo.pl NIP 783-16-79-479
Nr oraz data sporządzenia dokumentu zawierającego wynik pozytywnej weryfikacji	ZG-OUG.4104.5802.2025_1_nr_2 z dnia 17-12-2025
Imię i nazwisko oraz nr uprawnień zawodowych kierownika prac	