
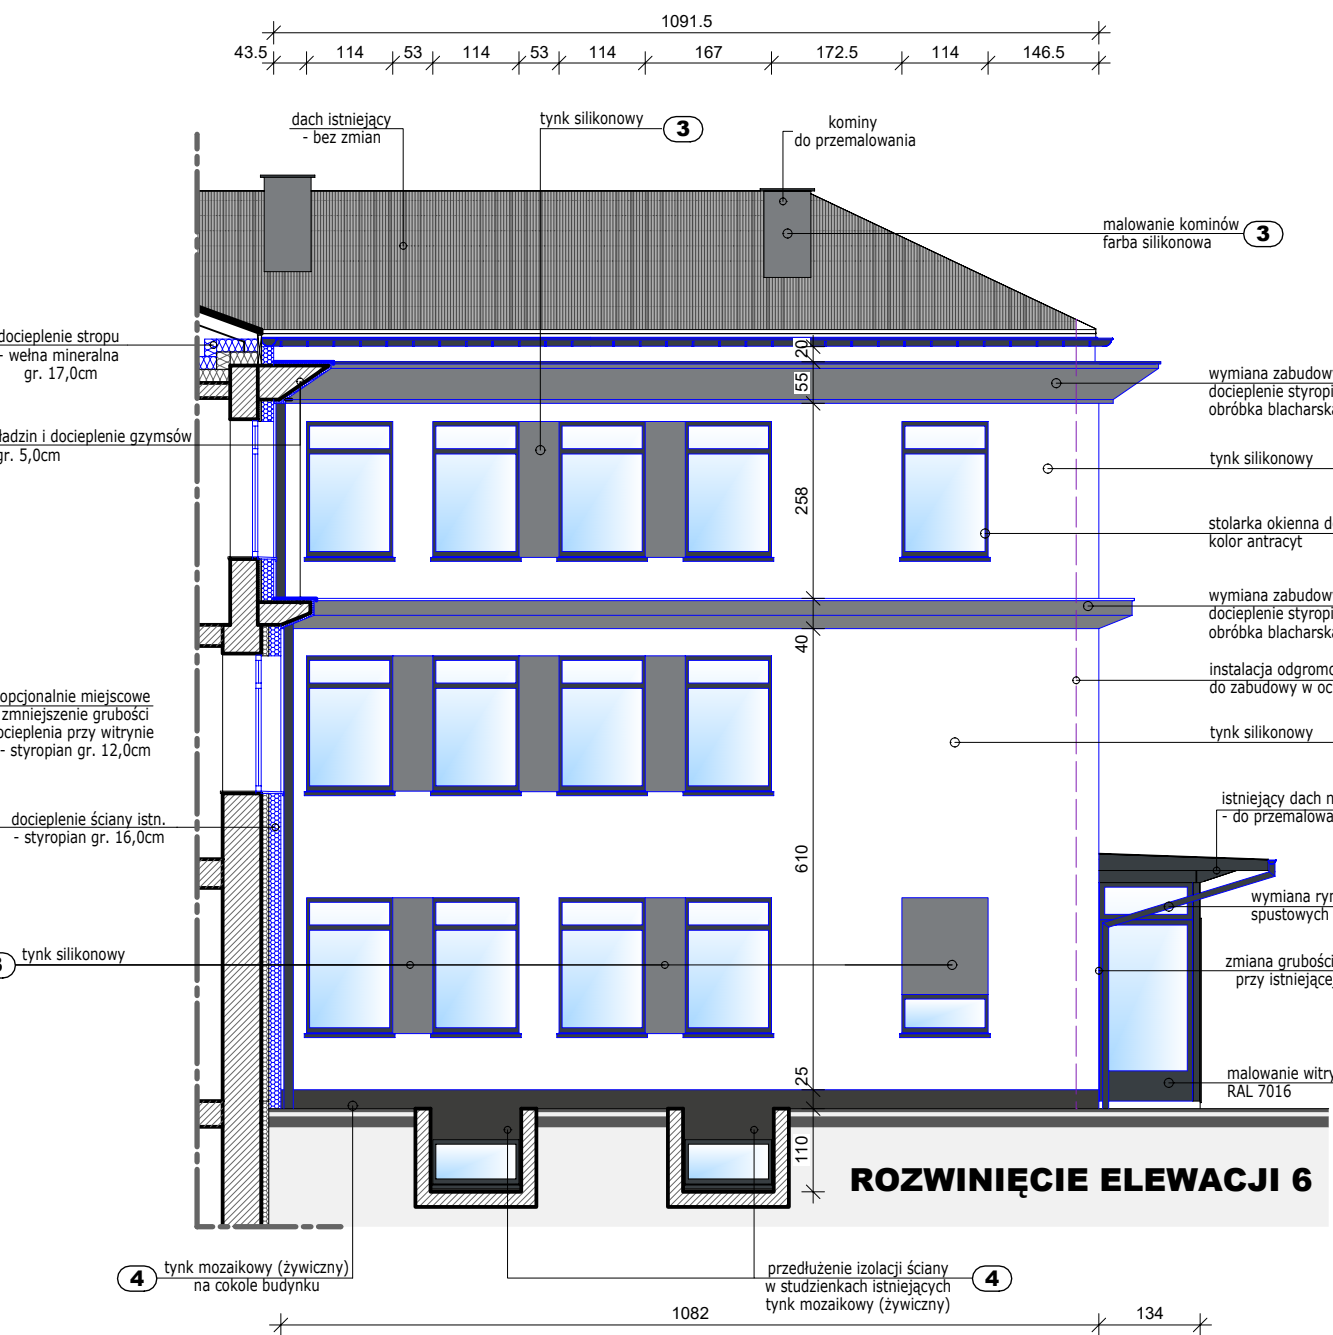
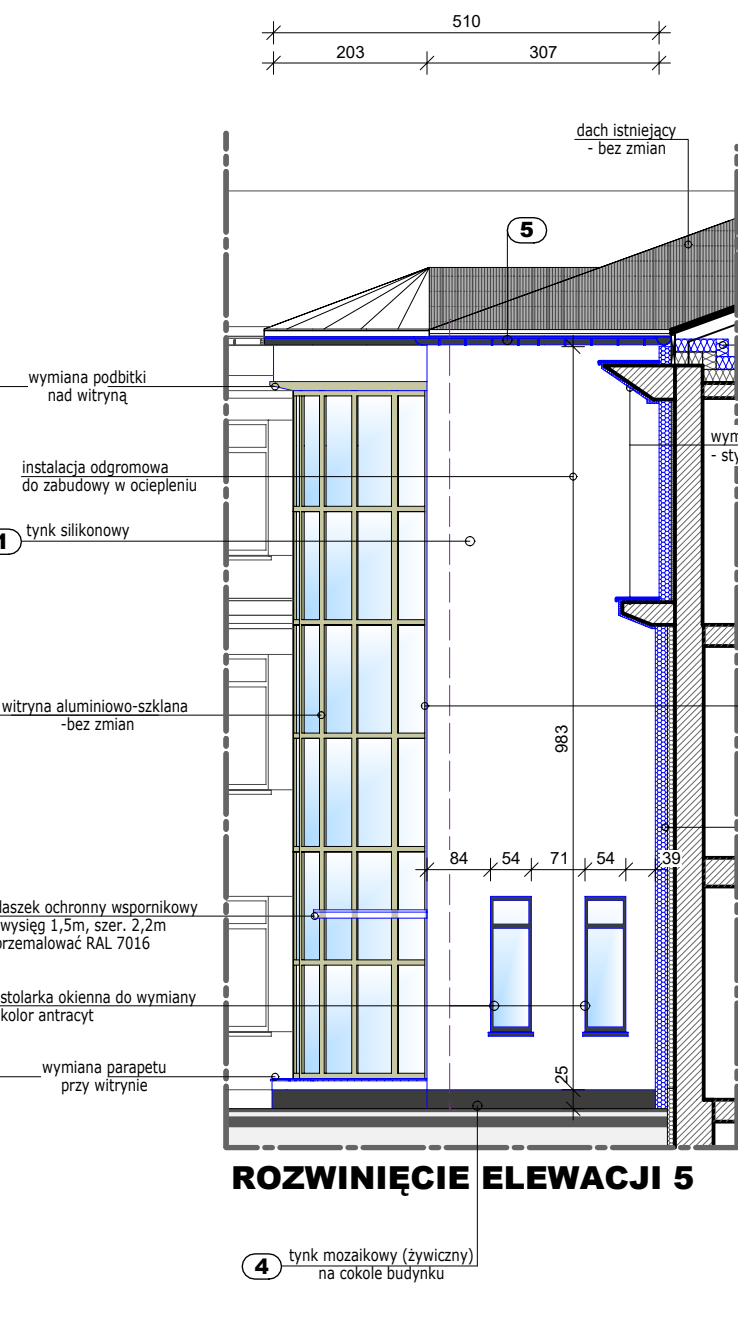
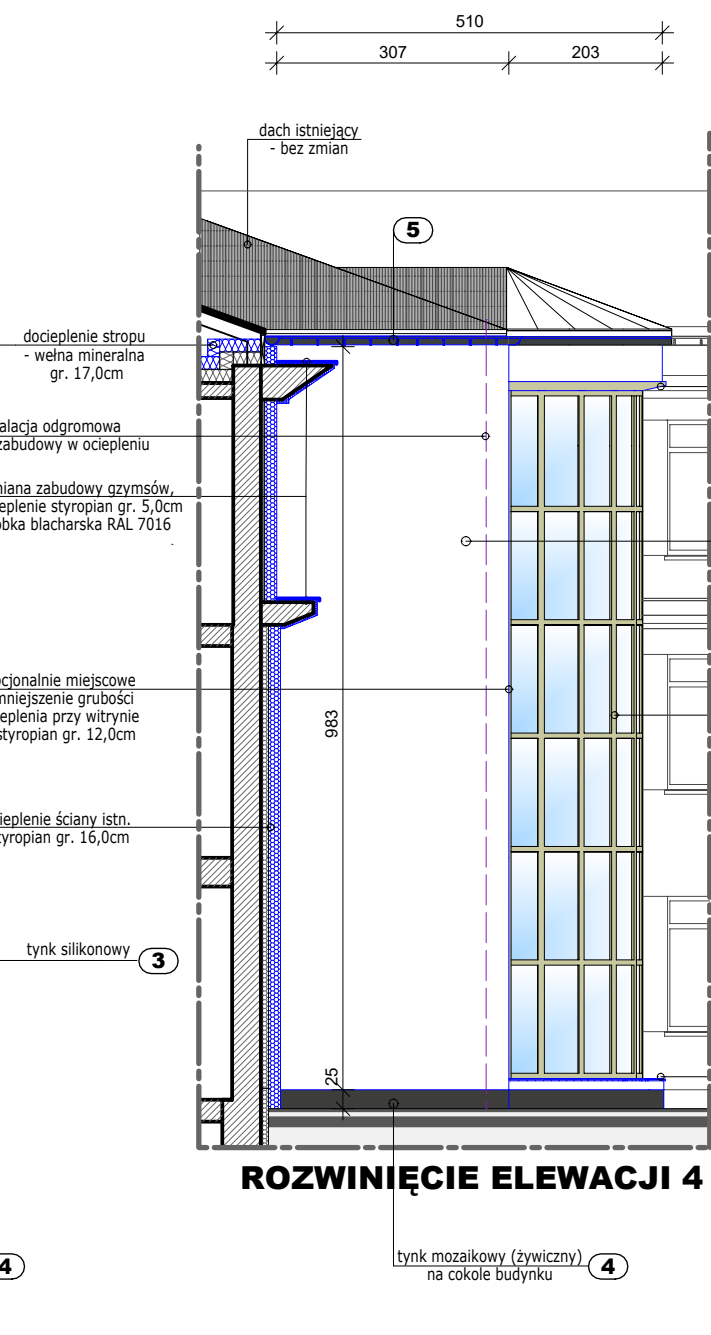
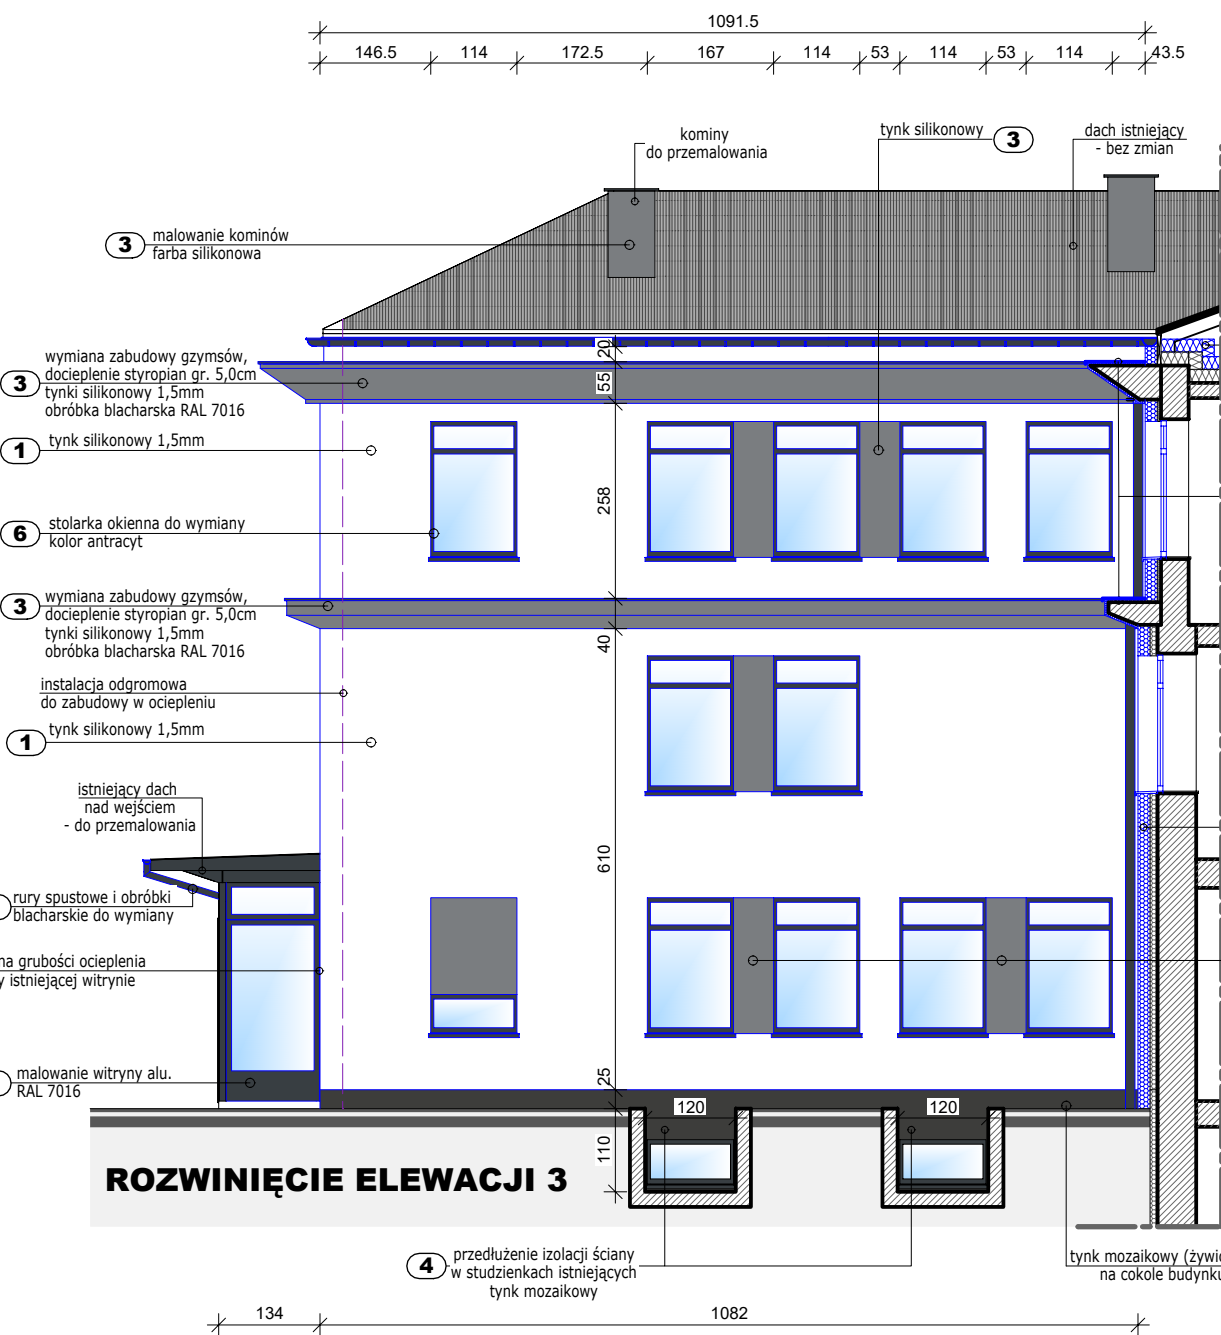


ELEWACJA
POŁUDNIOWA - TYLNA
SKALA 1:100

ELEMENTY WYKOŃCZENIOWE:

OZN.	MATERIAŁ:	KOLOR:
1	TYNK SILIKONOWY	RAL 9010
2	TYNK SILIKONOWY	RAL 7038
3	TYNK SILIKONOWY	RAL 7037
4	TYNK MOZAIKOWY	RAL 7022
5	OBROBKI BLACHARSKIE, RURY SPUSTOWE	RAL 7016
6	STOLARKA OKIENNA PVC	RAL 7016
7	WITRYNA ALUMINIOWO-SZKLANA	RAL 7016

*Ostateczną kolorystykę należy dobrać wg wzornika na etapie realizacji po uzgodnieniu z Inwestorem i Projektantem

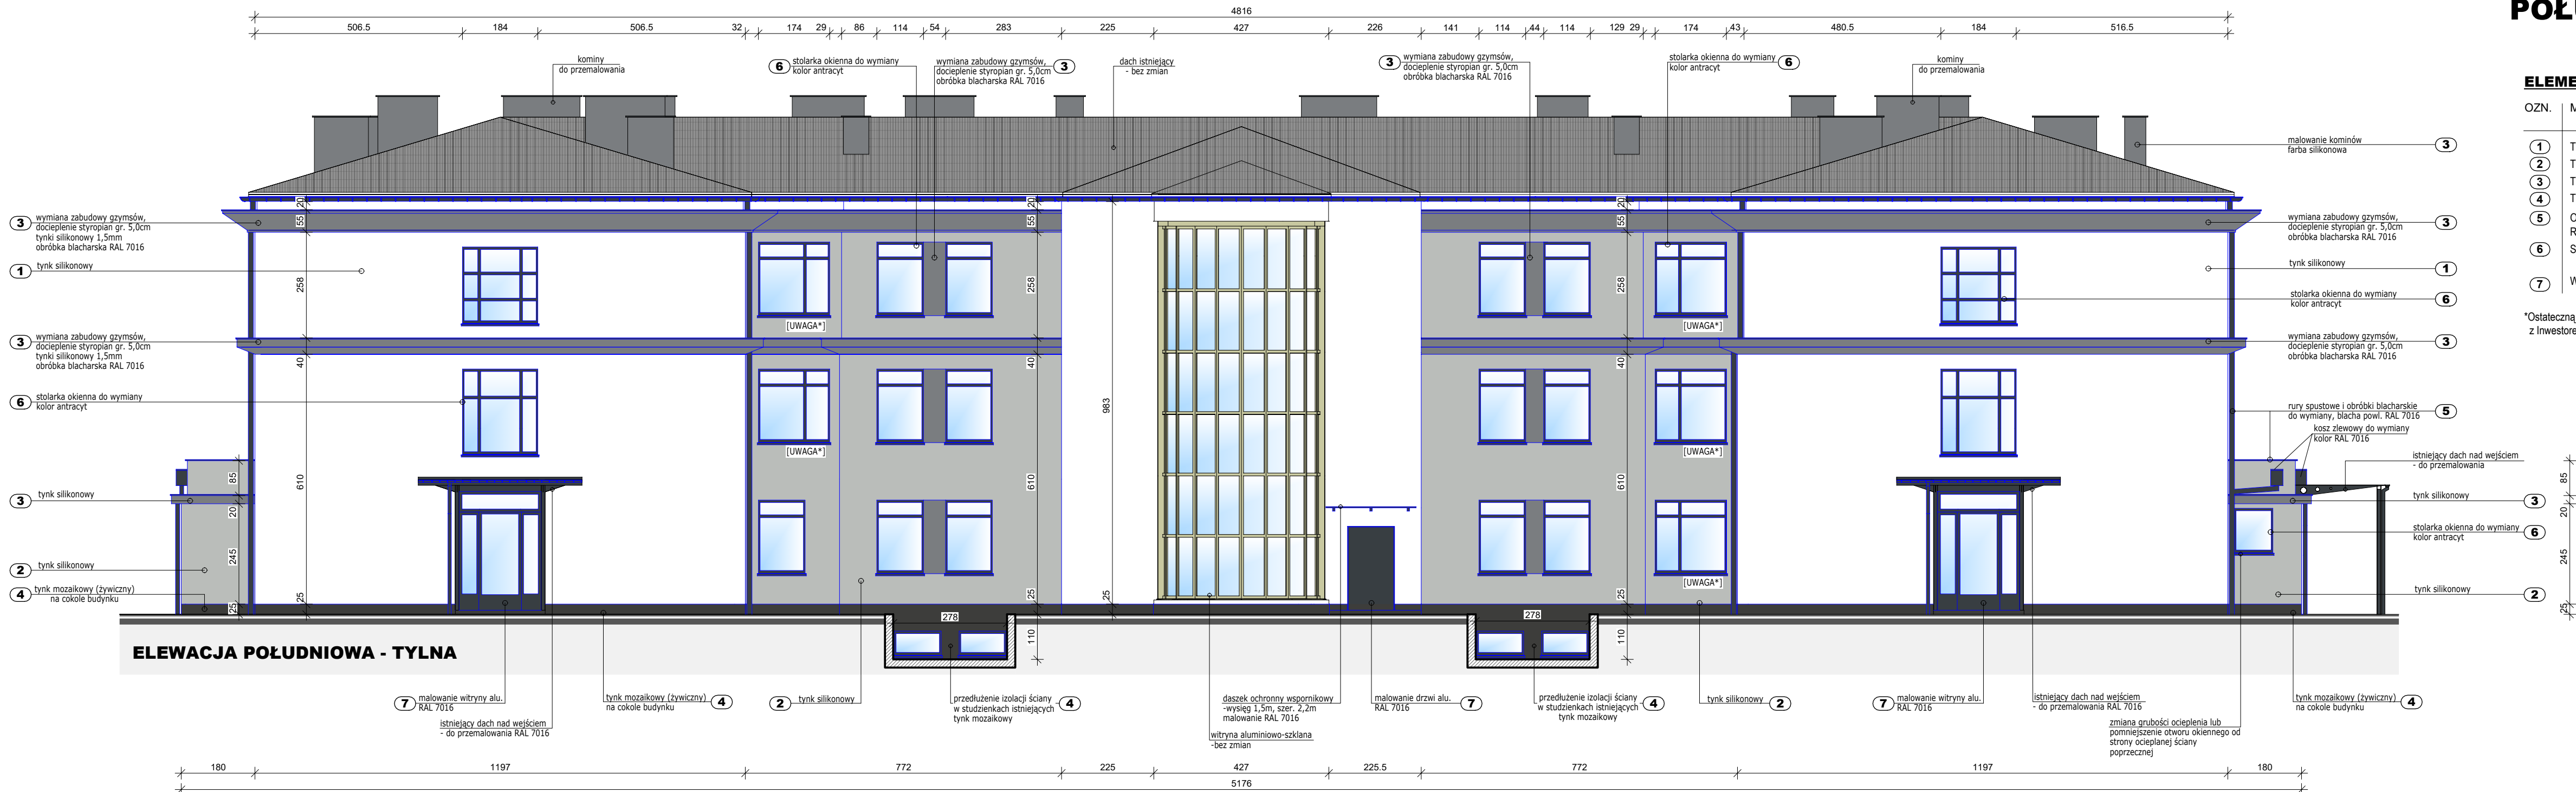

UWAGA

Wykonawca przed przystąpieniem do robót zobowiązany jest do zapoznania się z opisem technicznym i wszystkimi dokumentacjami branżowymi i budowlanymi.

KENOX
REALIZACJA INWESTYCJI BUDOWLANYCH

Kenox Sp. z o.o.
ul. Niemodlińska 128B/2
45-940 Opole
tel. 0 662 07 85 65
www.kenox.pl; biuro.kenox@gmail.com

TEMAT:
PRZEBUDOWA BUDYNKU W ZAKRESIE WYKONANIA
DOCIEPLENIA (TERMOMODERNIZACJI) BUDYNKU
WRAZ Z WYMIANĄ STOLARKI OKIENNEJ

TEMAT RYS.:
ELEWACJA POŁUDNIOWA - TYLNA

LOKALIZACJA INWESTYCJI:
Opole, ul. Kościuski 2
dz. nr 28/1, 28/2, 28/3, k.m. 49
Jedn. ewid. 166101_1 Opole
obręb 0103 Opole

INWESTOR:
Centrum Zdrowia w Opolu Sp. z o.o.
ul. Kościuski 2
45-062 Opole

NR RYS.:
A-6.2

SKALA:
1:100
F:420x750mm

BRANŻA: architektura

STADIUM PROJEKTU:
PROJEKT
WYKONAWCZY

Zespół projektowy:
mgr inż. arch. Marcin Świątala
upr. bud. nr 01/OPOKK/2023

Podpiszy:
mgr inż. Przemysław Kendzia
upr. bud. nr OPI/0831/PWOK/12

REWIZJA: 0

październik 2024r.

PRAWA AUTORSKIE ZASTRZEŻONE