


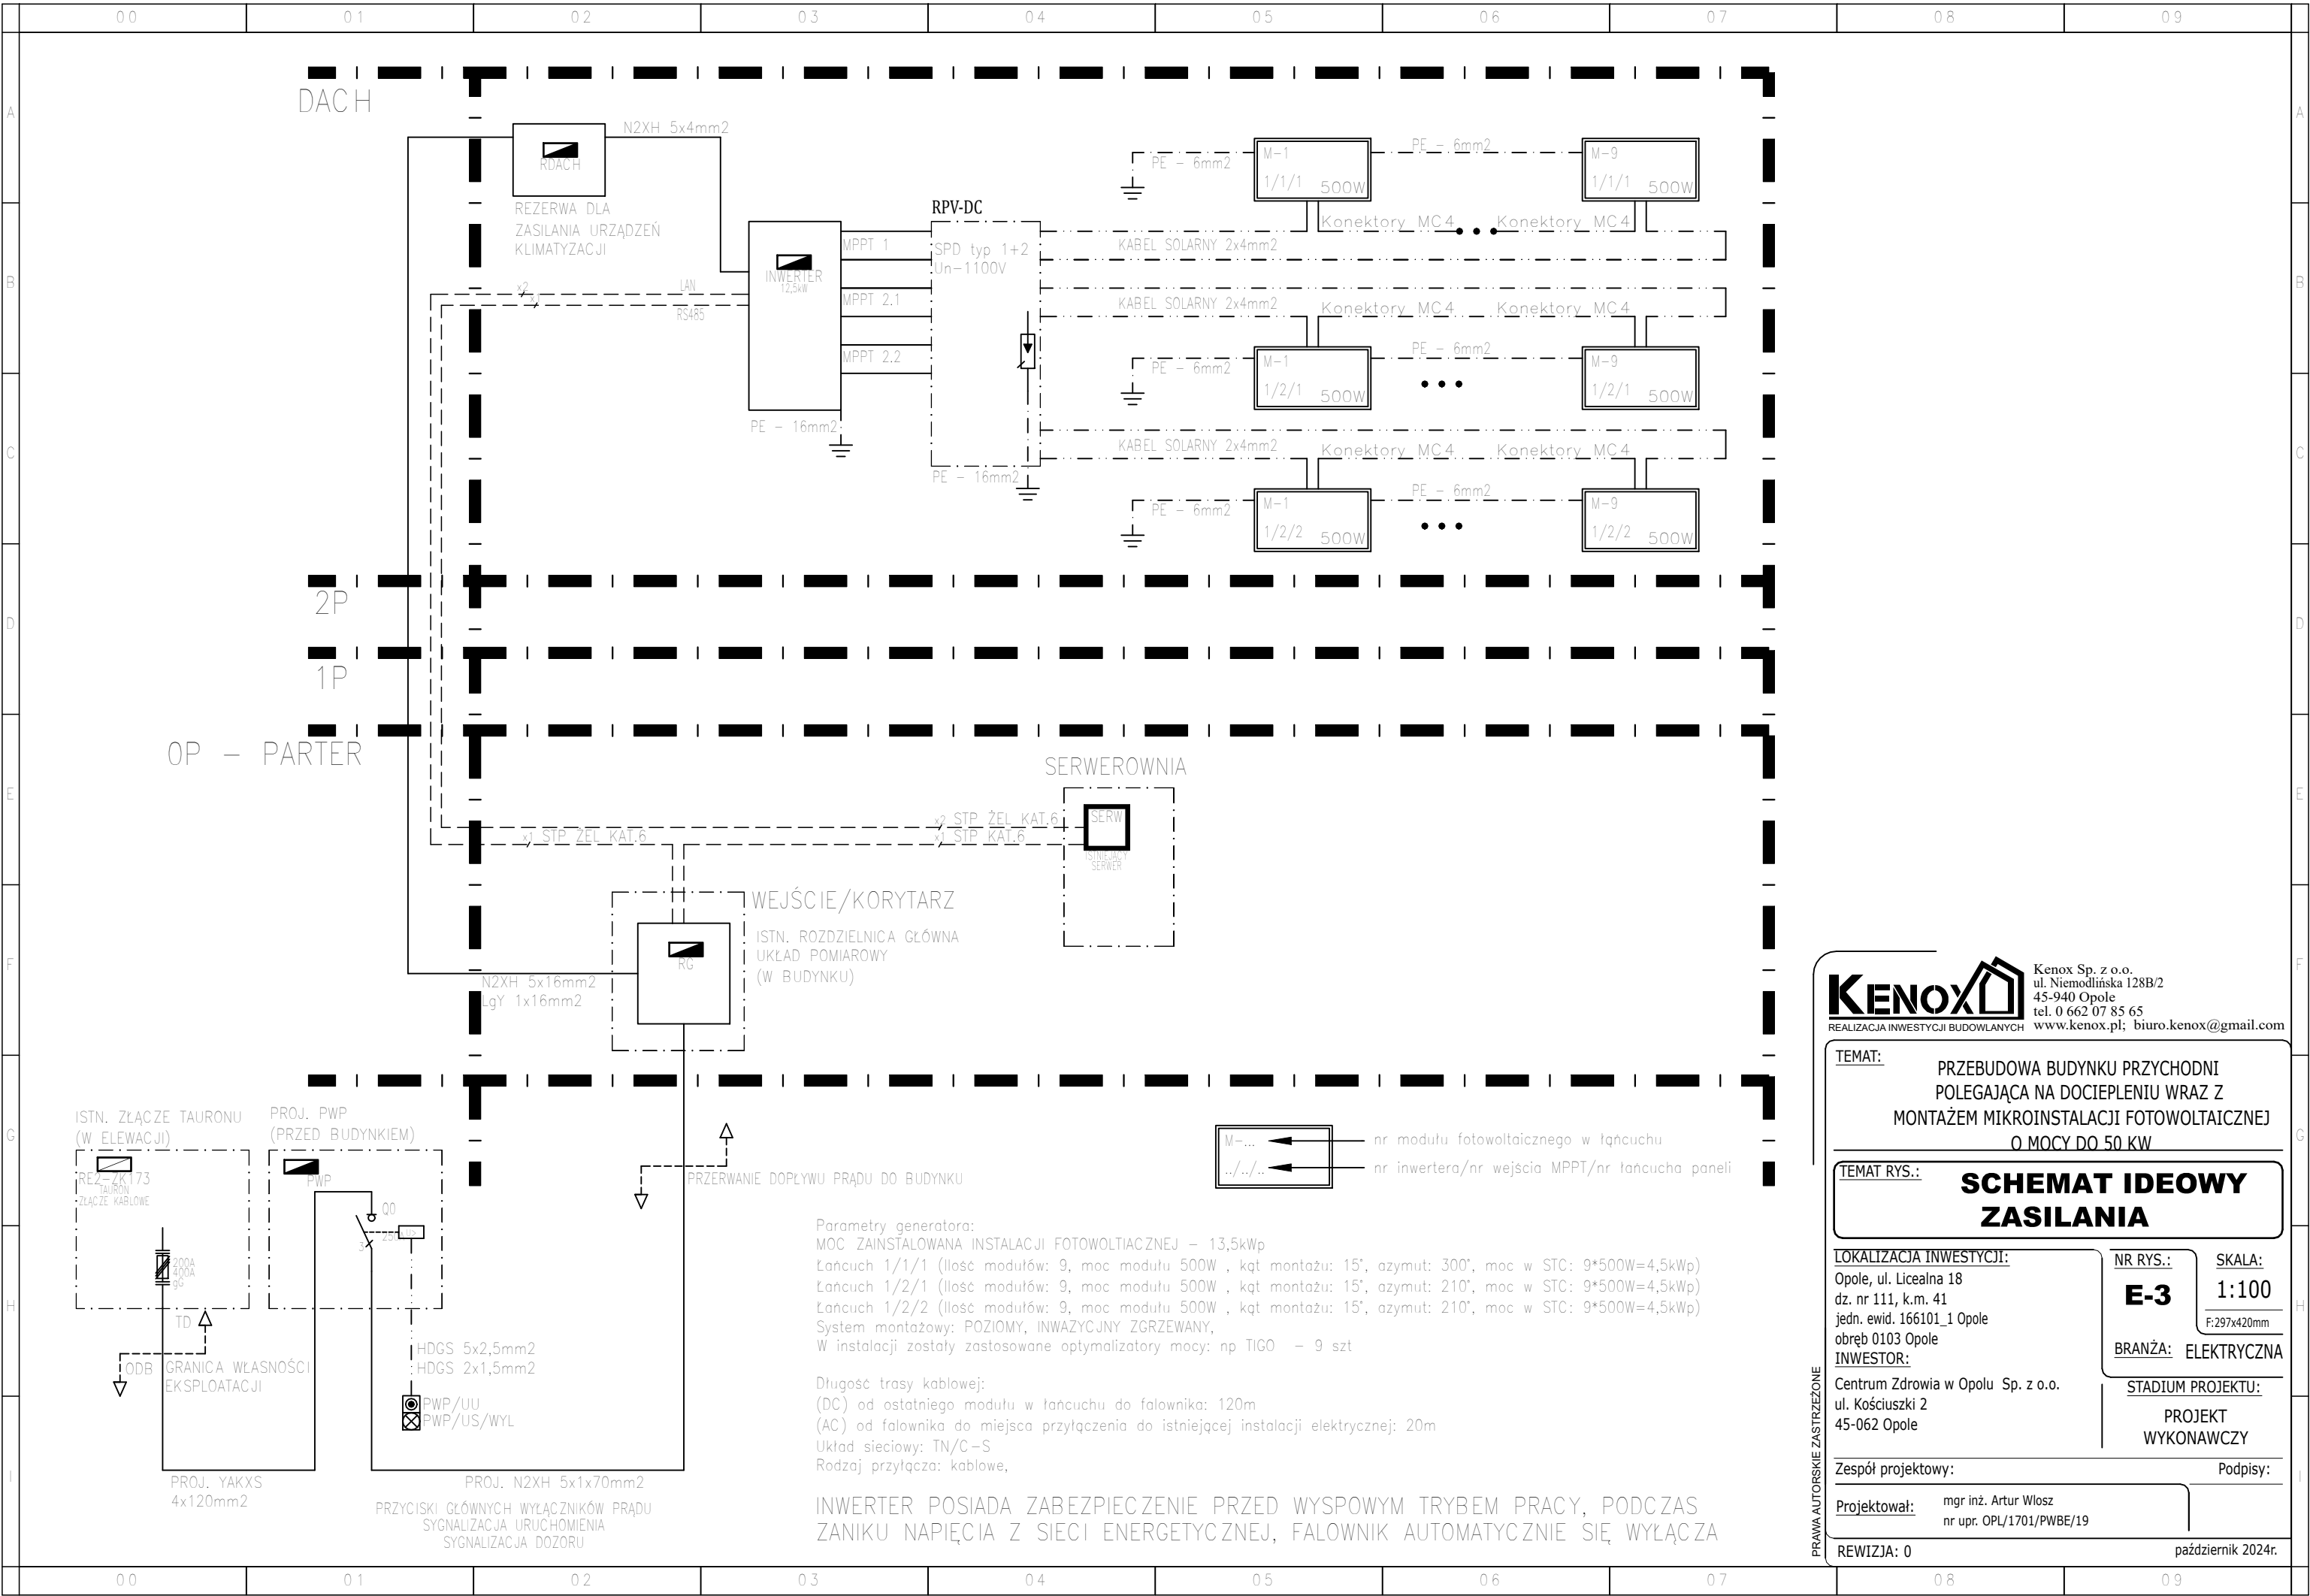

KENOX Kenox Sp. z o.o.
ul. Niemodlińska 128B/2
45-940 Opole
tel. 0 662 07 85 65
www.kenox.pl; biuro.kenox@gmail.com

REALIZACJA INWESTYCJI BUDOWLANYCH

TEMAT: PRZEBUDOWA BUDYNKU PRZYCHODNI
POLEGAJĄCA NA DOCIEPLENIU WRAZ Z
MONTAŻEM MIKROINSTALACJI FOTOWOLTACZNEJ
O MOCY DO 50 KW

TEMAT RYS.: **SCHEMAT IDEOWY
ZASILANIA**

LOKALIZACJA INWESTYCJI:
Opole, ul. Licealna 18
dz. nr 111, k.m. 41
jeden. ewid. 166101_1 Opole
obręb 0103 Opole

INWESTOR:
Centrum Zdrowia w Opolu Sp. z o.o.
ul. Kościuszki 2
45-062 Opole

NR RYS.: **E-3**

SKALA: **1:100**
F:297x420mm

BRANŻA: ELEKTRYCZNA

STADIUM PROJEKTU:
**PROJEKT
WYKONAWCZY**

Zespół projektowy: Podpisy:

Projektował: mgr inż. Artur Włosz
nr upr. OPL/1701/PWBE/19

REWIZJA: 0 październik 2024r.

PRAWA AUTORSKIE ZASTRZEŻONE