


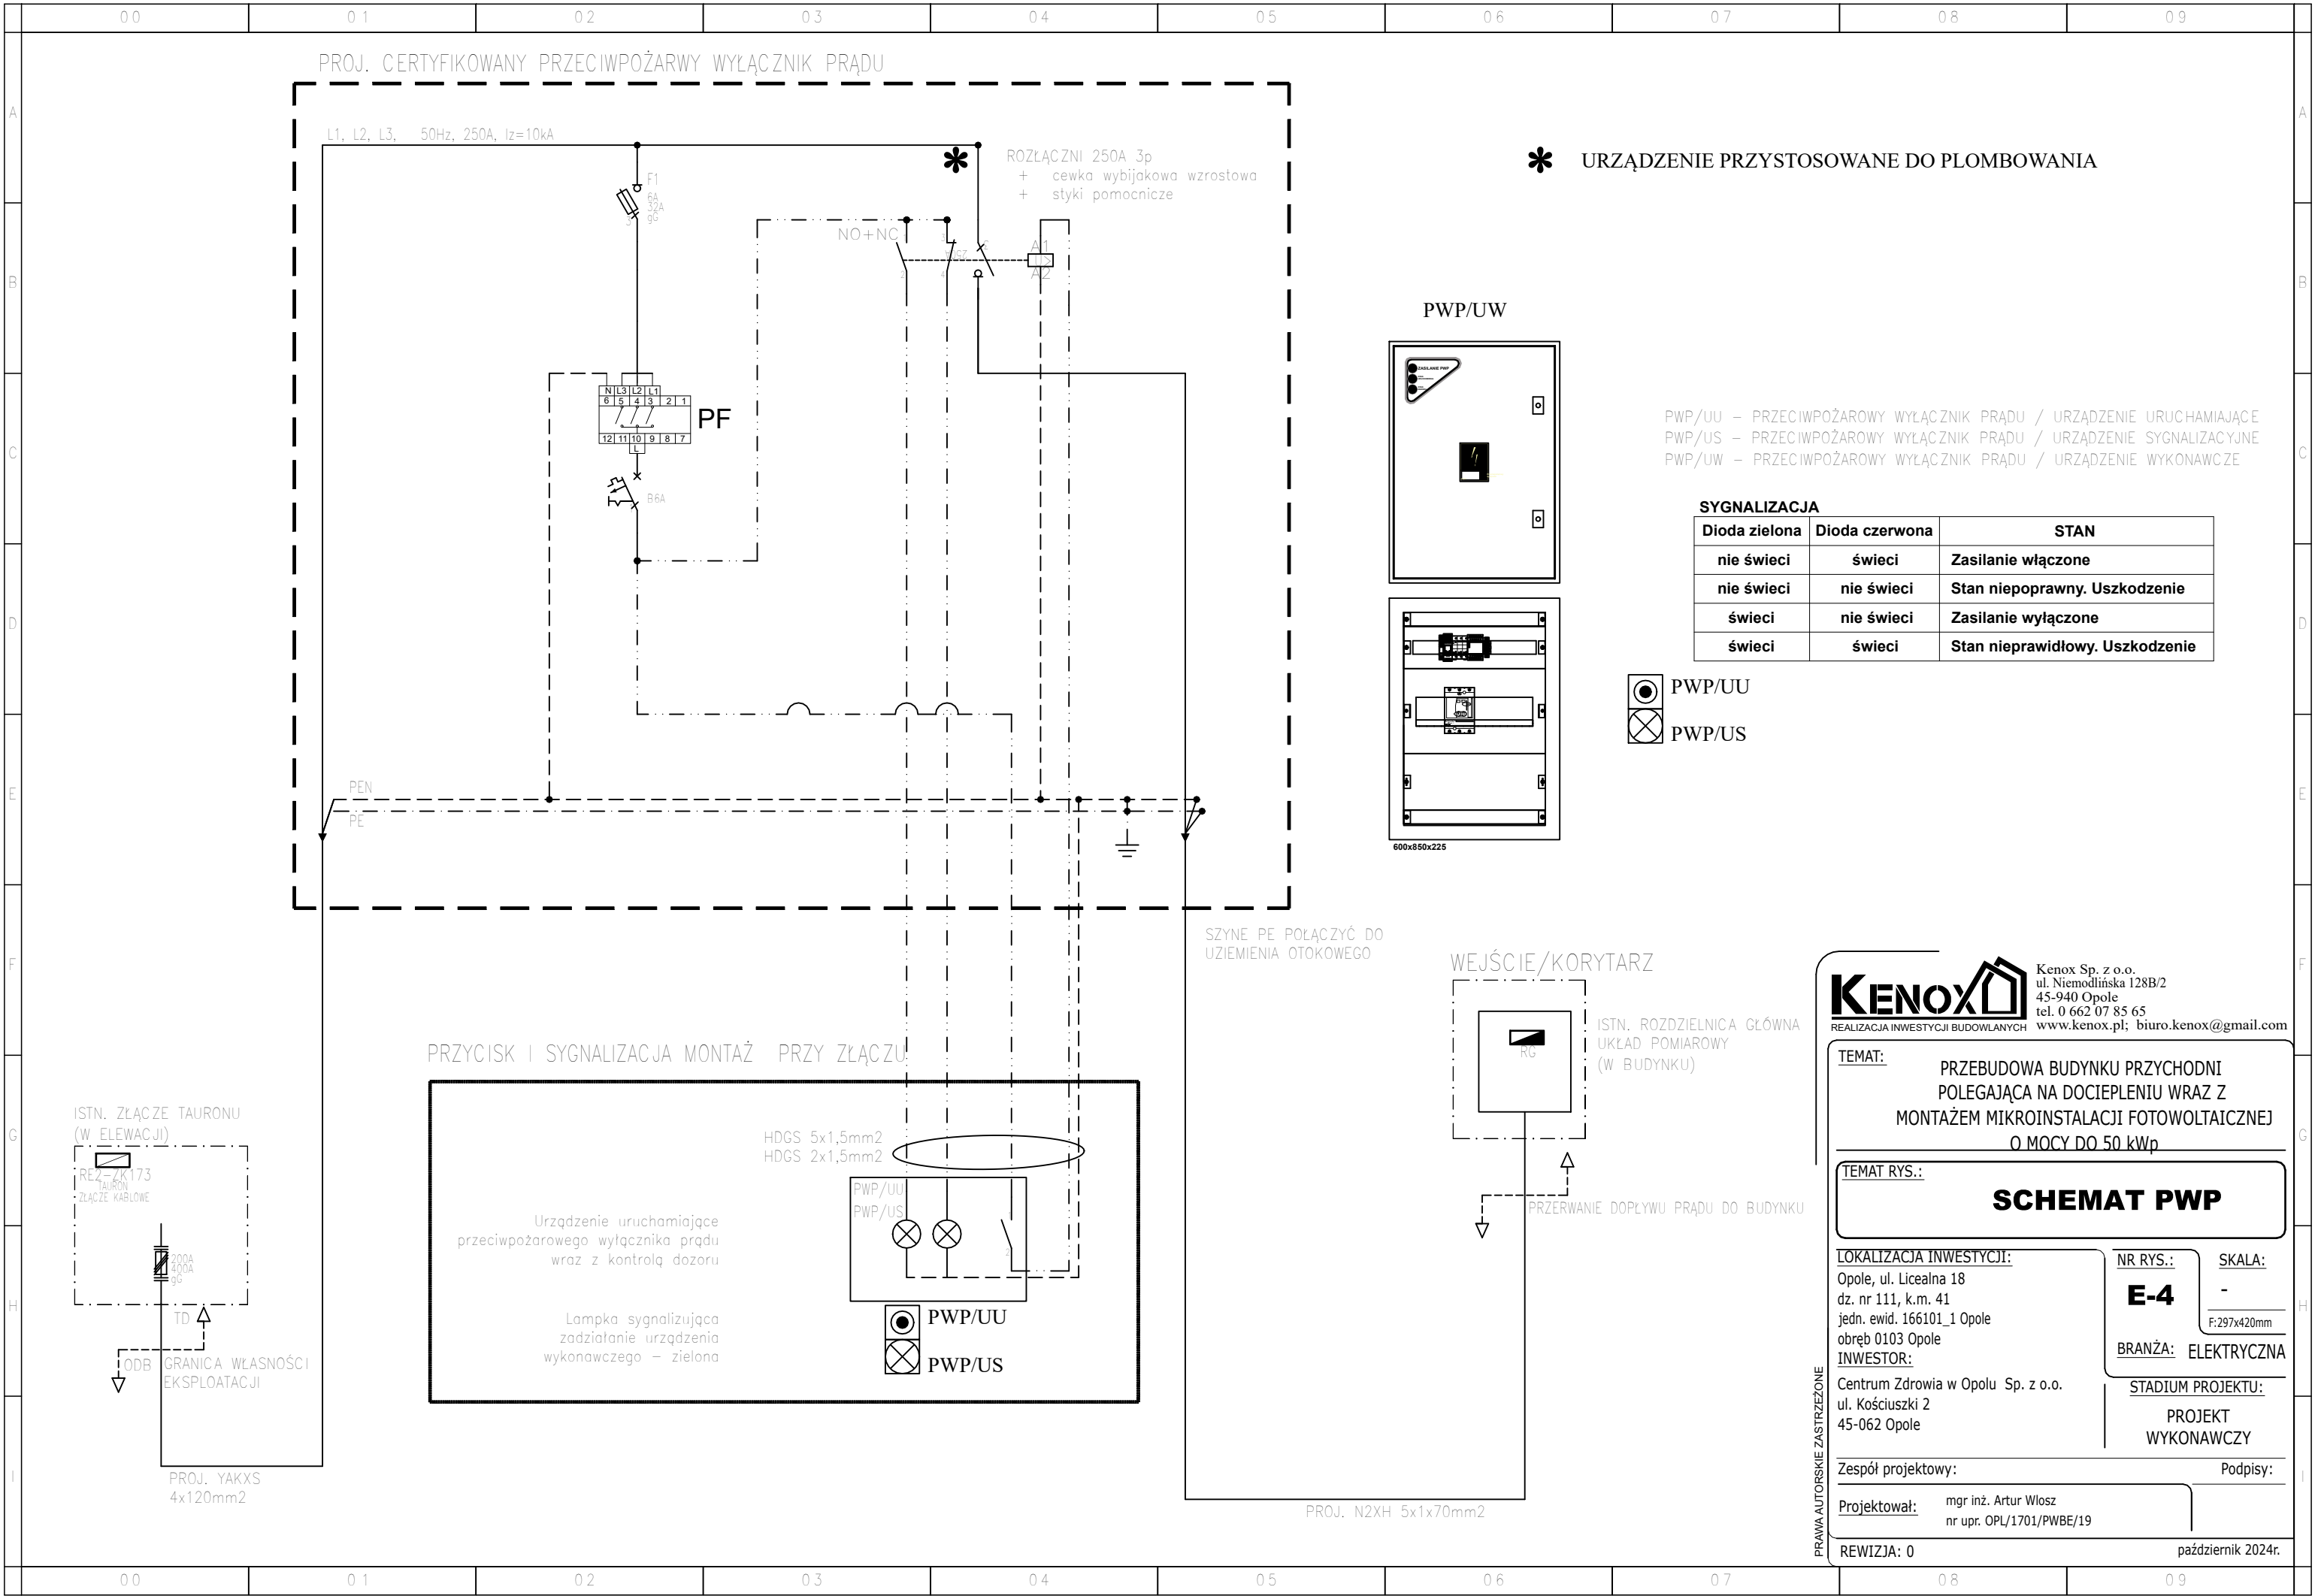

**KENOX** Kenox Sp. z o.o.  
ul. Niemodlińska 128B/2  
45-940 Opole  
tel. 0 662 07 85 65  
www.kenox.pl; biuro.kenox@gmail.com

REALIZACJA INWESTYCJI BUDOWLANYCH

**TEMAT:** PRZEBUDOWA BUDYNKU PRZYPHODNI  
POLEGAJĄCA NA DOCIEPLENIU WRAZ Z  
MONTAŻEM MIKROINSTALACJI FOTOWOLTAICZNEJ  
O MOCY DO 50 kWp

**TEMAT RYS.:** **SCHEMAT PWP**

**LOKALIZACJA INWESTYCJI:**  
Opole, ul. Licealna 18  
dz. nr 111, k.m. 41  
jeden. ewid. 166101\_1 Opole  
obręb 0103 Opole

**INWESTOR:**  
Centrum Zdrowia w Opolu Sp. z o.o.  
ul. Kościuszki 2  
45-062 Opole

**NR RYS.:** **E-4**  
**SKALA:** -  
F:297x420mm

**BRANŻA:** ELEKTRYCZNA

**STADIUM PROJEKTU:**  
PROJEKT  
WYKONAWCZY

**Zespół projektowy:** **Podpisy:**

**Projektował:** mgr inż. Artur Włosz  
nr upr. OPL/1701/PWBE/19

**REWIZJA:** 0 październik 2024r.

PRAWA AUTORSKIE ZASTRZEŻONE