


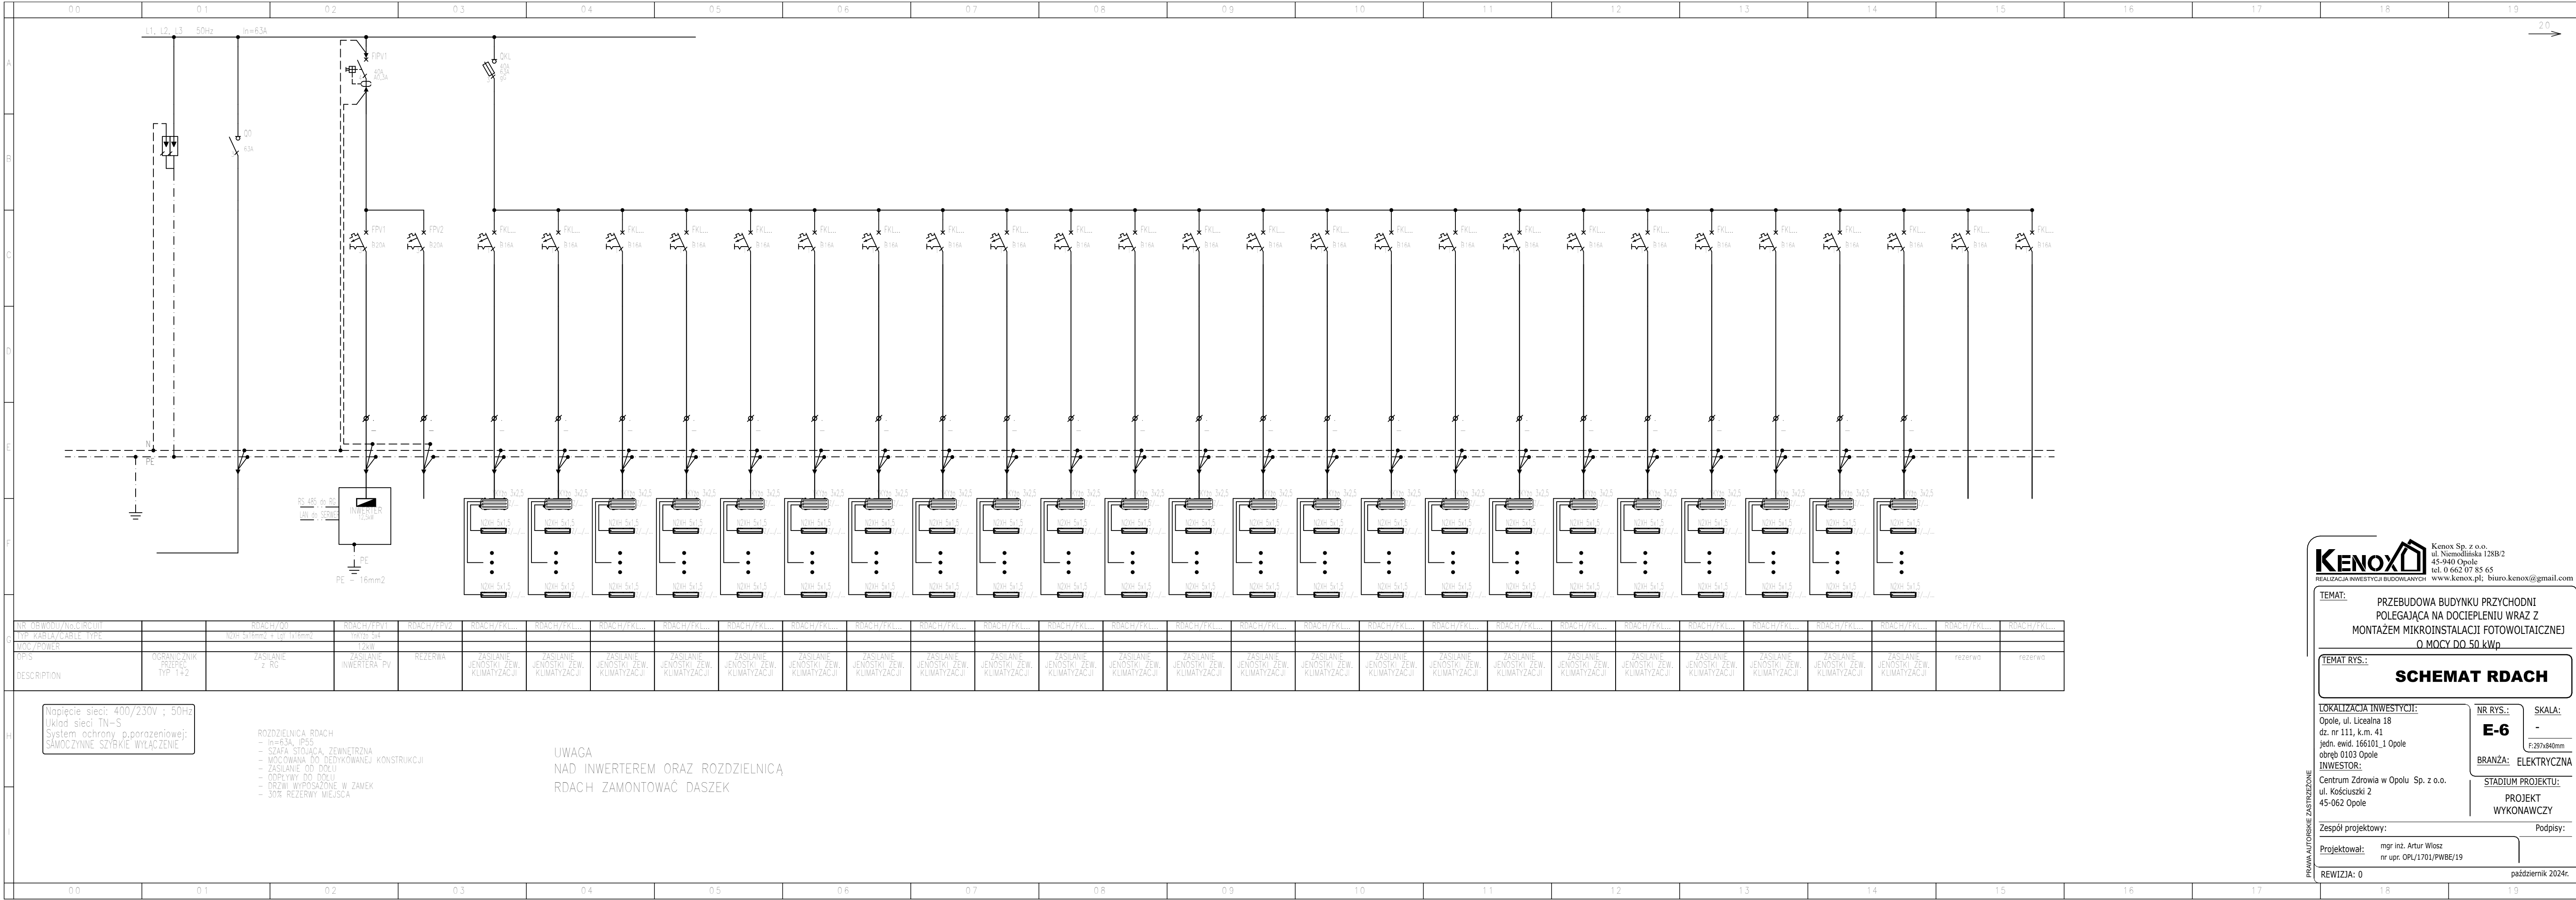

KENOX
REALIZACJA INWESTYCJI BUDOWLANYCH

Kenox Sp. z o.o.
ul. Niemodlińska 128B/2
45-940 Opole
tel. 0 662 07 85 65
www.kenox.pl; biuro.kenox@gmail.com

TEMAT:

PRZEBUDOWA BUDYNKU PRZYCHODNI
POLEGAJĄCA NA DOCIEPLENIU WRAZ Z
MONTAŻEM MIKROINSTALACJI FOTOWOLTAEICZNEJ
O MOCY DO 50 kWp

TEMAT RYS.:

SCHEMAT RDACH

LOKALIZACJA INWESTYCJI:
Opole, ul. Licealna 18
dz. nr 111, k.m. 41
jedn. ewid. 166101_1 Opole
obręb 0103 Opole

NR RYS.:
E-6
SKALA:
-
F:297x840mm

BRANŻA: ELEKTRYCZNA

INWESTOR:
Centrum Zdrowia w Opolu Sp. z o.o.
ul. Kościuski 2
45-062 Opole

STADIUM PROJEKTU:
PROJEKT
WYKONAWCZY

Zespół projektowy:

mgr inż. Artur Włosz
nr upr. OPL/1701/PWBE/19

Podpisy:

REWIZJA: 0

październik 2024r.

PRAWA AUTORSKIE ZASTRZEŻENIE