


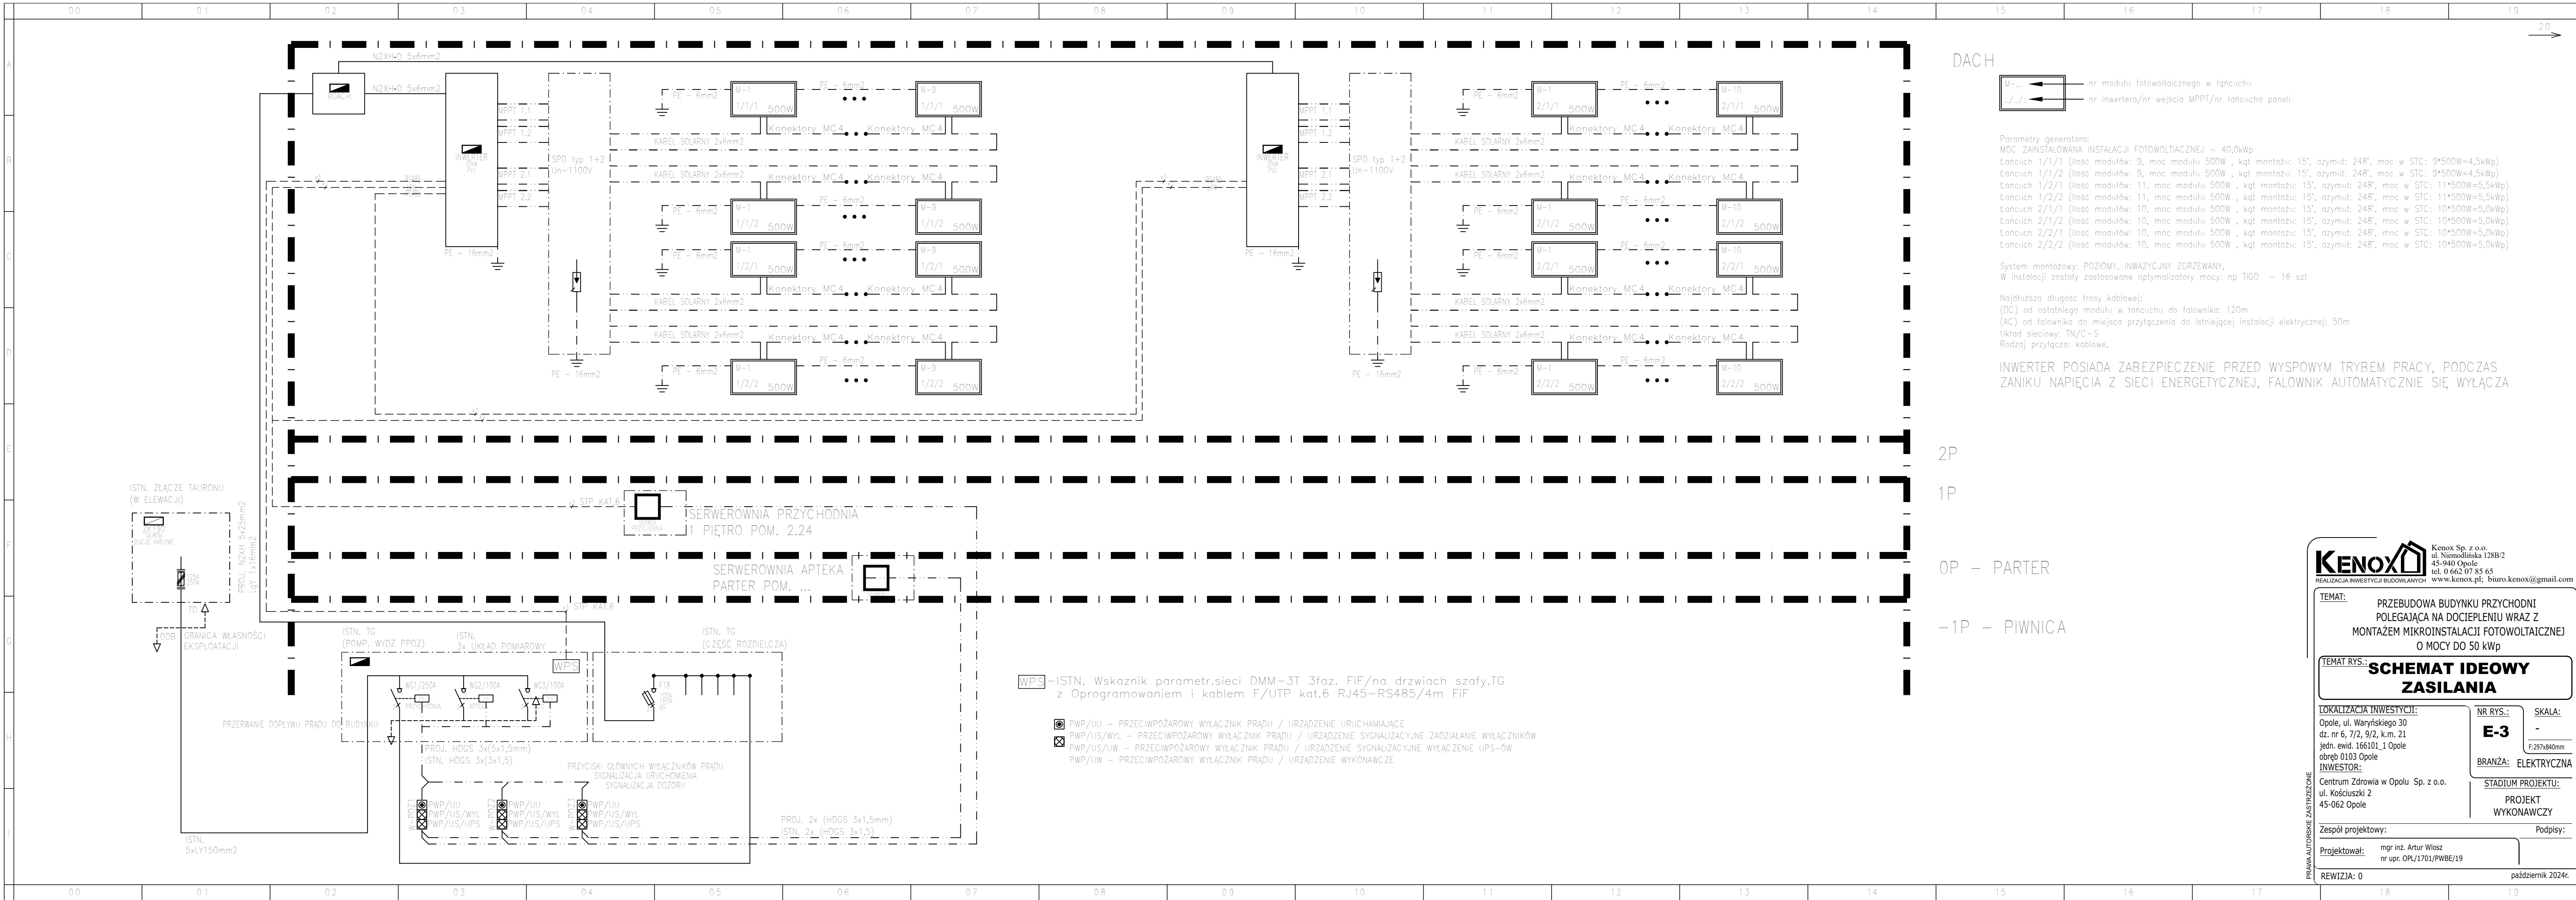

DACH



Parametry generatora:
MOC ZAINSTALOWANA INSTALACJI FOTOWOLTAEICZNEJ – 40,0kWp
Łańcuch 1/1/1 (Ilość modułów: 9, moc modułu 500W , kąt montażu: 15°, azymut: 248°, moc w STC: 9*500W=4,5kWp)
Łańcuch 1/1/2 (Ilość modułów: 9, moc modułu 500W , kąt montażu: 15°, azymut: 248°, moc w STC: 9*500W=4,5kWp)
Łańcuch 1/2/1 (Ilość modułów: 11, moc modułu 500W , kąt montażu: 15°, azymut: 248°, moc w STC: 11*500W=5,5kWp)
Łańcuch 1/2/2 (Ilość modułów: 11, moc modułu 500W , kąt montażu: 15°, azymut: 248°, moc w STC: 11*500W=5,5kWp)
Łańcuch 2/1/1 (Ilość modułów: 10, moc modułu 500W , kąt montażu: 15°, azymut: 248°, moc w STC: 10*500W=5,0kWp)
Łańcuch 2/1/2 (Ilość modułów: 10, moc modułu 500W , kąt montażu: 15°, azymut: 248°, moc w STC: 10*500W=5,0kWp)
Łańcuch 2/2/1 (Ilość modułów: 10, moc modułu 500W , kąt montażu: 15°, azymut: 248°, moc w STC: 10*500W=5,0kWp)
Łańcuch 2/2/2 (Ilość modułów: 10, moc modułu 500W , kąt montażu: 15°, azymut: 248°, moc w STC: 10*500W=5,0kWp)

System montażowy: POZIOMY, INWAZYJNY ZGRZEWANY,
W instalacji zostały zastosowane optymalizatory mocy: np TIGO – 16 szt

Najdłuższa długość trasy kablowej:
(DC) od ostatniego modułu w łańcuchu do falownika: 120m
(AC) od falownika do miejsca przyłączenia do istniejącej instalacji elektrycznej: 50m
Układ sieciowy: TN/C-S
Rodzaj przyłącza: kablowe,

INWERTER POSIADA ZABEZPIECZENIE PRZED WYSPOWYM TRYBEM PRACY, PODCZAS ZANIKU NAPIĘCIA Z SIECI ENERGETYCZNEJ, FALOWNIK AUTOMATYCZNIE SIĘ WYŁĄCZA

2P

1P

0P – PARTER

-1P – PIWNICA

[WPS] – ISTN. Wskaznik parametr.sieci DMM – 3T 3faz. FiF/na drzwiach szafy.TG z Oprogramowaniem i kablem F/UTP kat.6 RJ45 – RS485/4m FiF

- ☉ PWP/UU – PRZECIWOŻAROWY WYŁĄCZNIK PRĄDU / URZĄDZENIE URUCHAMIAJĄCE
☒ PWP/US/WYL – PRZECIWOŻAROWY WYŁĄCZNIK PRĄDU / URZĄDZENIE SYGNALIZACYJNE ZADZIAŁANIE WYŁĄCZNIKÓW
☒ PWP/US/UW – PRZECIWOŻAROWY WYŁĄCZNIK PRĄDU / URZĄDZENIE SYGNALIZACYJNE WYŁĄCZENIE UPS – OW
PWP/UW – PRZECIWOŻAROWY WYŁĄCZNIK PRĄDU / URZĄDZENIE WYKONAWCZE