


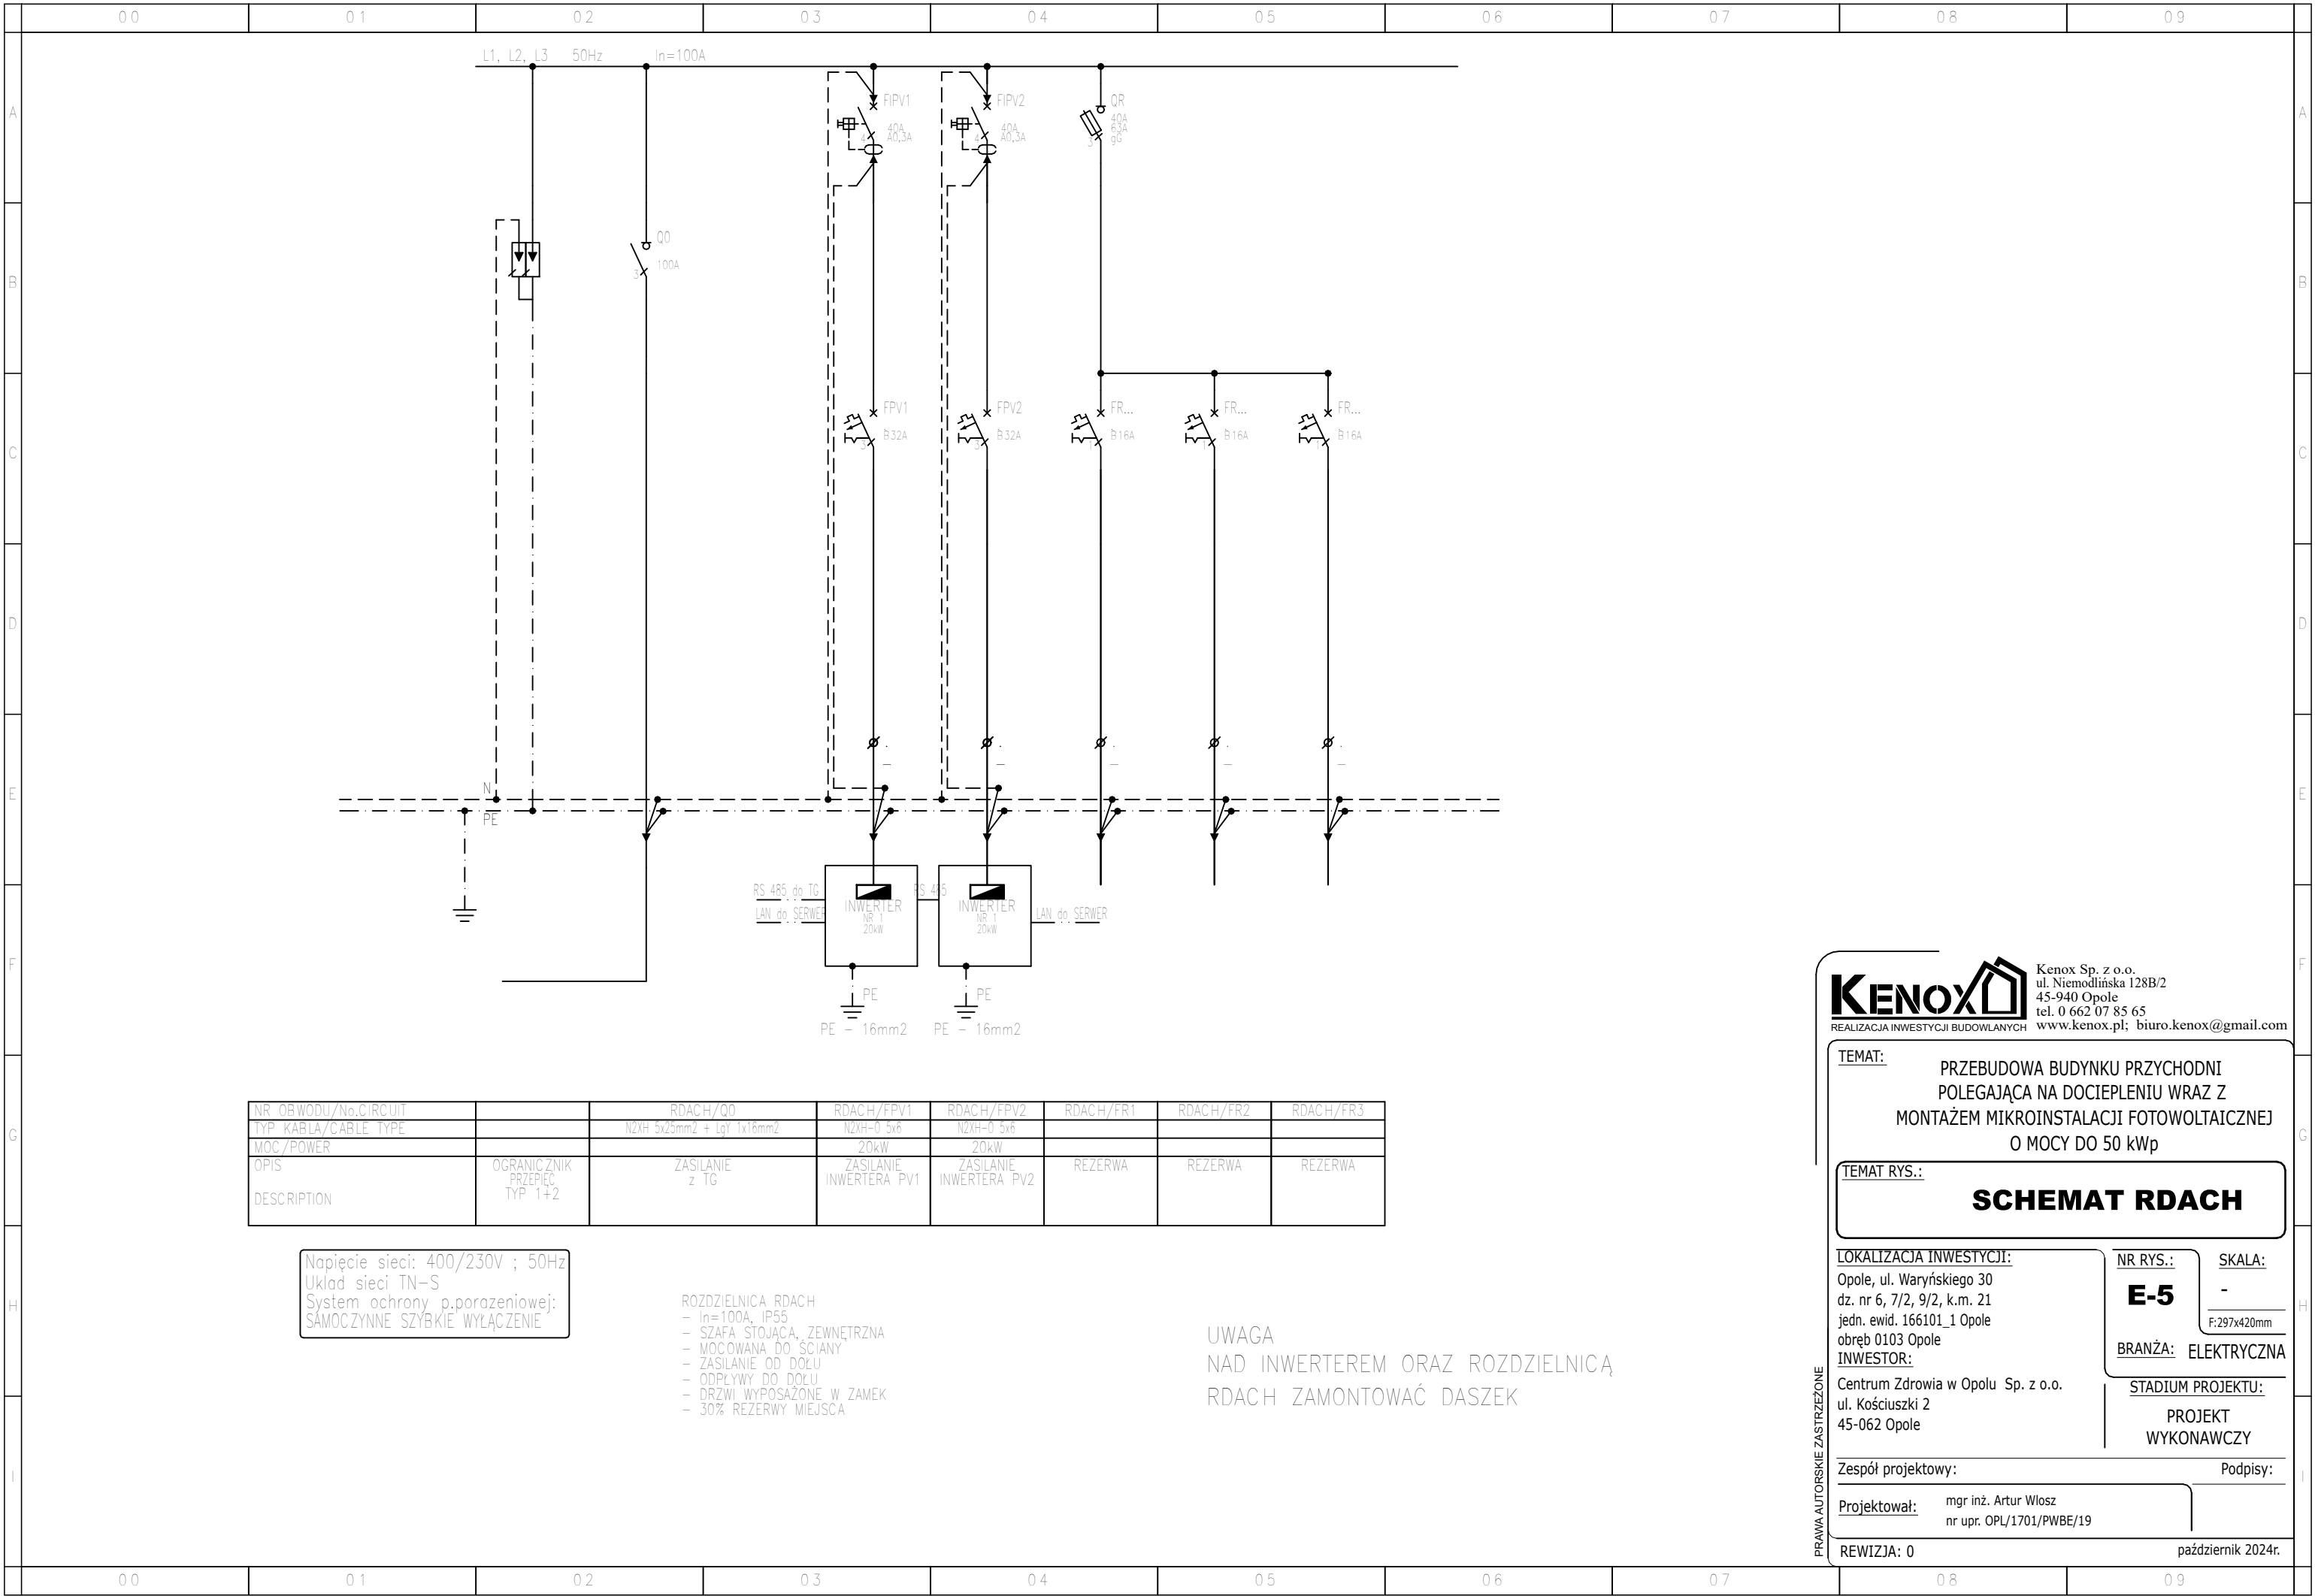



Kenox Sp. z o.o.
ul. Niemodlińska 128B/2
45-940 Opole
tel. 0 662 07 85 65
www.kenox.pl; biuro.kenox@gmail.com

REALIZACJA INWESTYCJI BUDOWLANYCH

TEMAT:

PRZEBUDOWA BUDYNKU PRZYCHODNI
POLEGAJĄCA NA DOCIEPLENIU WRAZ Z
MONTAŻEM MIKROINSTALACJI FOTOWOLTAICZNEJ
O MOCY DO 50 kWp

TEMAT RYS.:

SCHEMAT RDACH

LOKALIZACJA INWESTYCJI:
Opole, ul. Waryńskiego 30
dz. nr 6, 7/2, 9/2, k.m. 21
jeden. ewid. 166101_1 Opole
obręb 0103 Opole
INWESTOR:
Centrum Zdrowia w Opolu Sp. z o.o.
ul. Kościuszki 2
45-062 Opole

NR RYS.:
E-5
BRANŻA: ELEKTRYCZNA

SKALA:
-
F:297x420mm

STADIUM PROJEKTU:
PROJEKT
WYKONAWCZY

Zespół projektowy:

Podpisy:

Projektował:

mgr inż. Artur Włosz
nr upr. OPL/1701/PWBE/19

REWIZJA: 0

październik 2024r.