
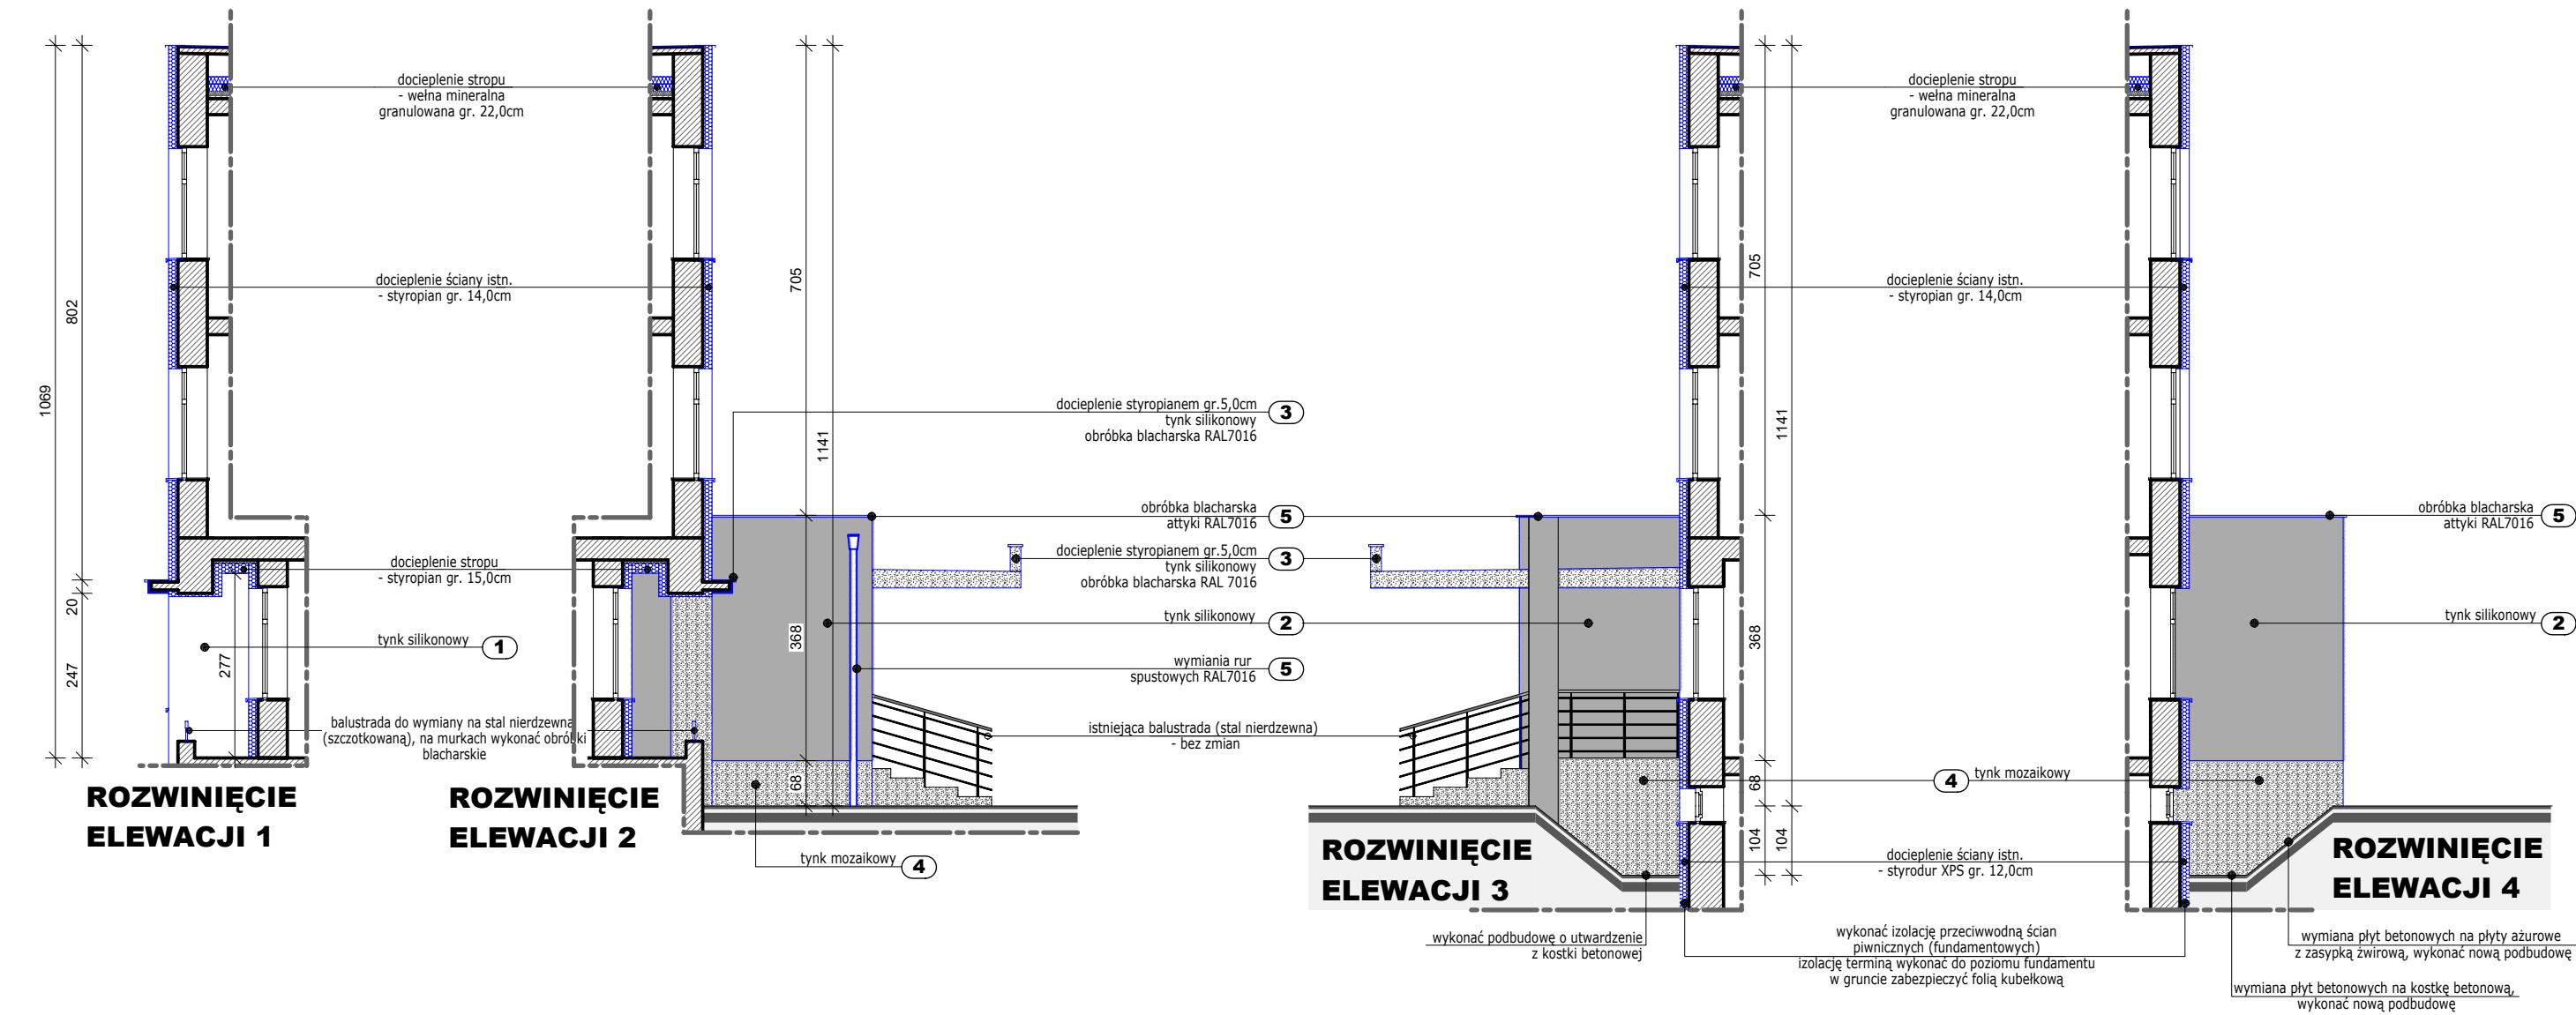


ELEWACJA PÓŁNOCNA
SKALA 1:100

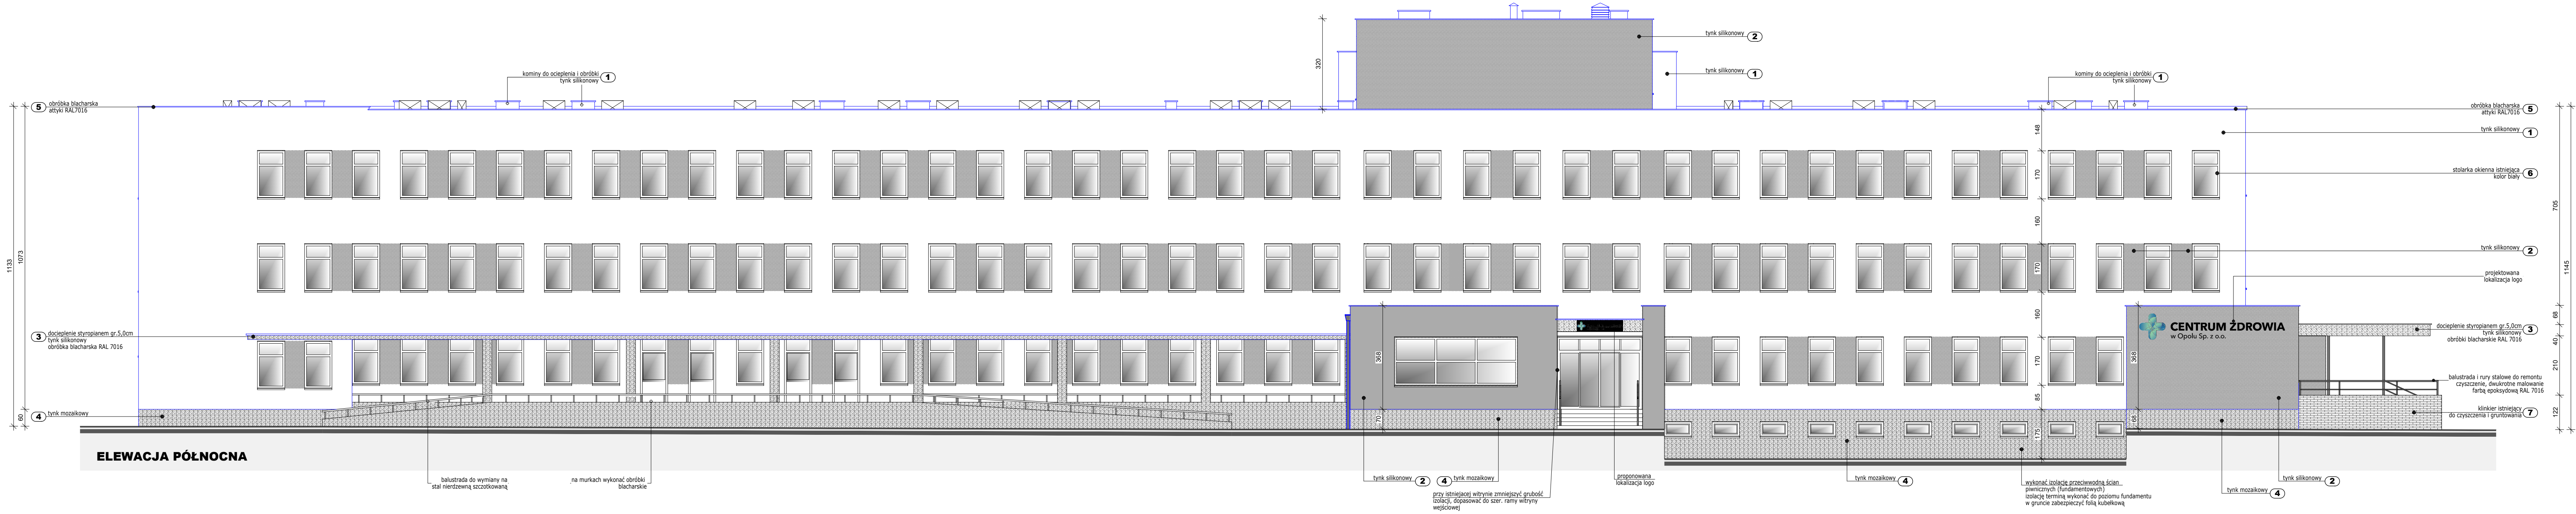

LEGENDA:

- kolorem czarnym oznaczono istniejące elementy
- kolorem niebieskim oznaczono projektowane elementy
- kolorem zielonym oznaczono elementy do demontażu / wyburzenia

ELEMENTY WYKONCZENIOWE:

OZN.	MATERIAŁ:	KOLOR:
1	TYNK SILIKONOWY	RAL 9010
2	TYNK SILIKONOWY	RAL 7038
3	TYNK SILIKONOWY	RAL 7037
4	TYNK MOZAIKOWY	RAL 7022
5	OBRÓBKACHARSKE, RURY SPUSTOWE	RAL 7016
6	STOLARKA OKIENNA PVC	biały (istniejący - bez zmian)
7	KLINKIER	czarny (istniejący - do czyszczenia)

*Ostateczną kolorystykę należy dobrać wg wzornika po wybraniu producenta systemu elewacyjnego na etapie realizacji po uzgodnieniu z Inwestorem i Projektantem.

UWAGA

Balustrady przeznaczone do remontu / przemalowania.
Projektowane jako malowane RAL7016 lub ze stali nierdzewnej.
Ostateczną kolorystykę i materiał dobrać wg wzornika na miejscu budowy po uzgodnieniu z Inwestorem.

UWAGA

Projektowane parapety zewnętrzne w kolorze okien istniejących (białe). Ostateczną kolorystykę dobrać wg wzornika na miejscu budowy po uzgodnieniu z Inwestorem.

UWAGA

Projekt zakłada:
- docieplenie stropodachu nad ostatnią kondygnacją - wełna mineralna granulowana gr. 22,0cm $\lambda=0,045$ W/mK/
- docieplenie ścian zewnętrznych - styropian gr. 14,0cm $\lambda=0,032$ W/mK/
- docieplenie stropu nad przejazdem - styropian gr. 15,0cm $\lambda=0,032$ W/mK/
- docieplenie stropodachów - styropapa gr. 18,0cm $\lambda=0,038$ W/mK/
- docieplenie ścian wewnętrznych przy części nieogrzewanej - styropian gr. 9,0cm $\lambda=0,032$ W/mK/
- docieplenie stropów przy części nieogrzewanej - styropian gr. 15,0cm $\lambda=0,032$ W/mK/

UWAGA

Do prac mogą być zastosowane systemy ociepleń z płytami styropianowymi (EPS) lub z płytami z wełny mineralnej posiadające klasyfikację "NRO".
Przed zamówieniem płyt styropianowych określonej grubości należy dokonać szczegółowej inwentaryzacji pionowości ścian zewnętrznych budynku.
W pierwszej kolejności płyty styropianowe należy mocować na ścianach parteru.
Grubość płyt styropianowych na ścianach pozostałych kondygnacji jako wynikowe (lecz nie mniej niż 14cm).

UWAGA

Wykonawca przed przystąpieniem do robót zobowiązany jest do zapoznania się z opisem technicznym i wszystkimi dokumentacjami branżowymi i budowlanymi.

KENOX Sp. z o.o.
ul. Niemodlińska 128B/2
45-348 Opole
tel. 0 662 97 85 65
www.kenox.pl; biuro.kenox@gmail.com

TEMAT:
PRZEBUDOWA BUDYNKU W ZAKRESIE WYKONANIA DOCIEPLENIA (TERMOMODERNIZACJI) BUDYNKU WRAZ Z MONTAŻEM MIKROINSTALACJI FOTOWOLTAICZNEJ O MOCY DO 50kW

TEMAT RYS.:

ELEWACJA PN

LOKALIZACJA INWESTYCJI:
Opole, ul. Waryńskiego 30
dz. nr 6, 7/2, 9/2 k.m. 21
jedn. ewid. 166101_1 Opole
obręb 0103 Opole
INWESTOR:
Centrum Zdrowia w Opolu Sp. z o.o.
ul. Kosińskiego 2
45-062 Opole

NR RYS.:
A-7.2a

SKALA:
1:100
F:420x1000mm

BRANŻA: architektura

STADIUM PROJEKTU:

PROJEKT

WYKONAWCZY

Zespół projektowy:

mgr inż. arch. Marcel Świąta

mgr inż. Przemysław Kendzia

mgr inż. Przemysław Kendzia

