


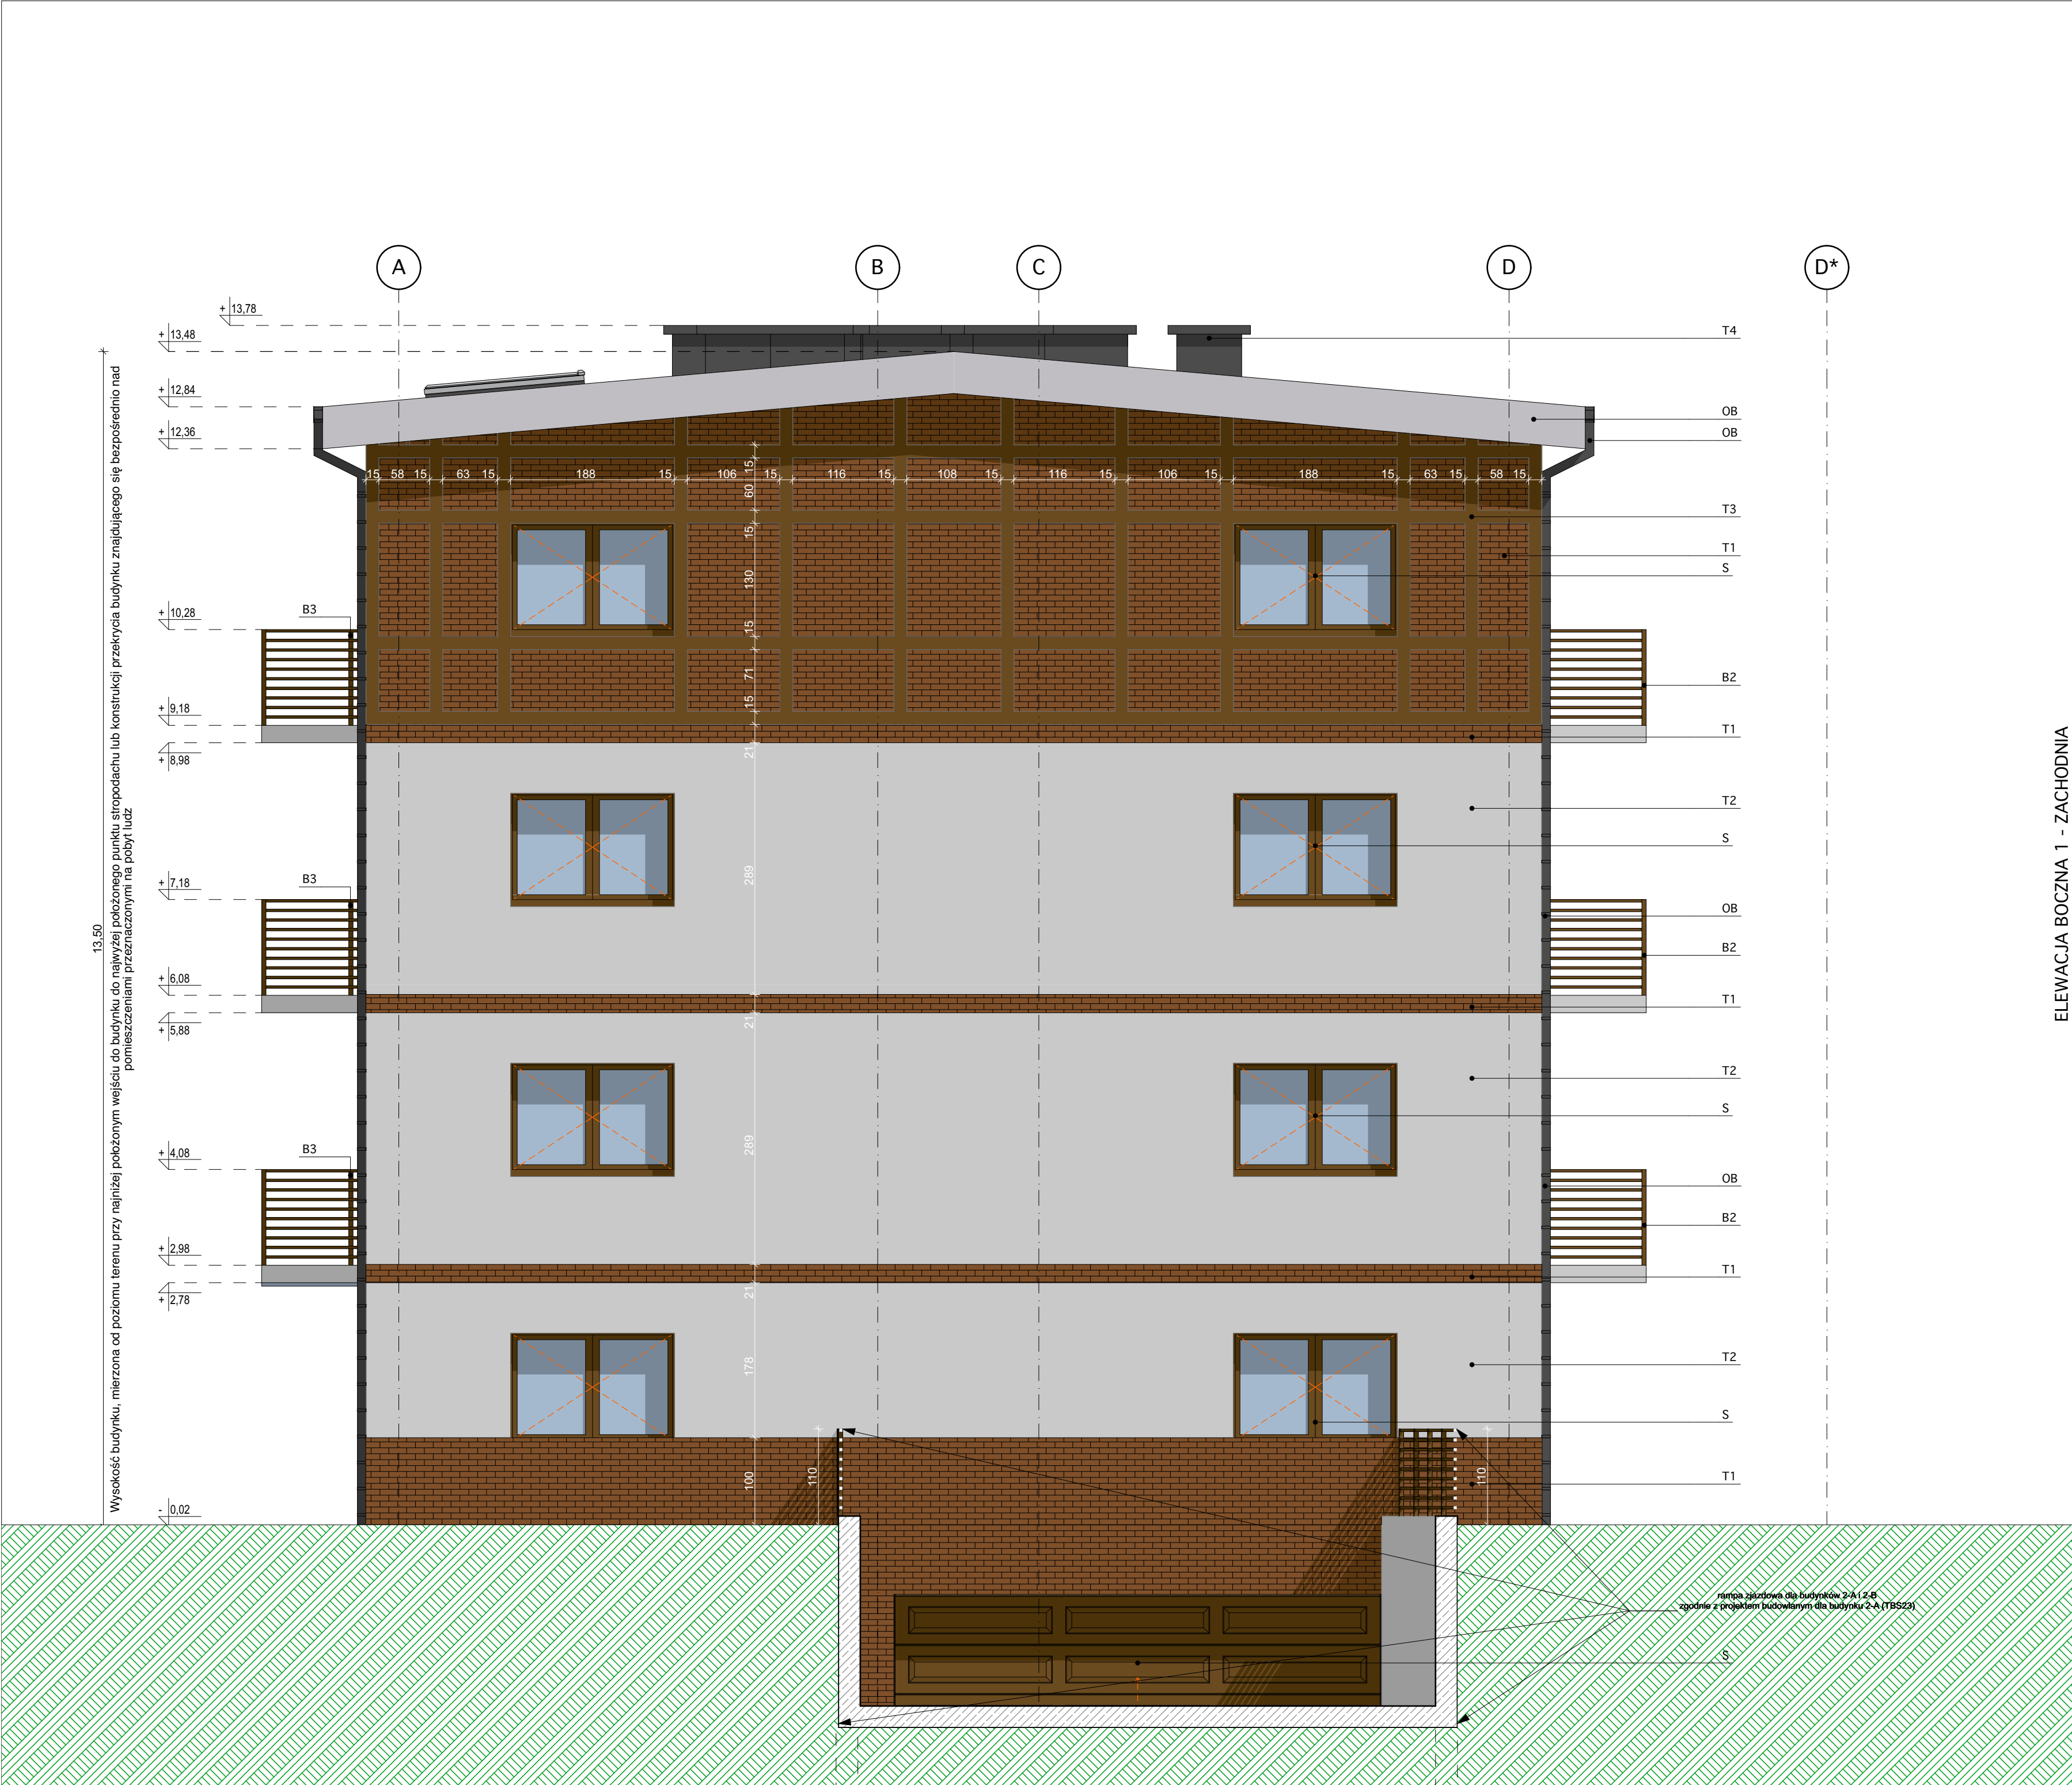

T1	Okładzina ceglana o pow. chropowatej kolor: NATURAL BROWN
T2	Tynk akrylowy - kolor biały - RAL 9003
T3	Deska naturalna / kompozytowa kolor: Orzech
T4	Tynk akrylowy - kolor antracytowy - RAL 7016
S	Stolarka okienna i drzwiowa - imitacja drewna - kolor orzech
B1,B2,B3	Balustrady - deska naturalna / kompozytowa kolor: Orzech
OB	Obróbki blacharskie - blacha tytanowo - cynkowa kolor antracytowy - RAL 7016
D	Dach - papa bitumiczna
DS	Daszek szklany w formie dwóch szyb hartowanych klejonych z folią, mocowany na systemowych ciągnach ze stali nierdzewnej
R	Rampa / ściany oporowe - beton architektoniczny
UWAGA: 1.Rysunki projektu technicznego (PT) traktować jako uszczegółowienie odpowiednich rysunków projektu budowlanego (PB). W przypadku rozbieżności za obowiązujące uznaje się rozwiązania z PB. 2.Rysunki architektury rozpatrywać łącznie z "Warunkami ochrony przeciwpożarowej". 3.Rysunki rozpatrywać łącznie z rysunkami architektury, informacjami zawartymi w części opisowej oraz z dokumentacją branżową (konstrukcja i instalacje). 4.Wszystkie pojawiające się na rysunkach nazwy handlowe należy traktować jako przykład określający standard przyjętych rozwiązań. Ewentualne rozwiązania zamienne uzgodnić pisemnie z Inwestorem i generalnym projektantem. 5.Wszystkie elementy i rozwiązania systemowe wykonywać zgodnie z zaleceniami producenta. 6.Relacje pomiędzy przyjętymi w projekcie wymiarami a stanem surowym obiektu należy sprawdzić przed przystąpieniem do prac montażowych i wykończeniowych. 7.Nie skalować wymiarów z niniejszego rysunku. 8.Dopuszczalna tolerancja betonu +/- 10mm. 9.Nad schodami bezwzględnie zachować wysokość co najmniej 225 cm w świetle wykończenia. 10.Przebiecia pod prowadzenie instalacji zostały wyrysowane i opisane na podstawie dokumentacji dostarczonej przez projektantów branżowych. LOKALIZACJE ZWERYFIKOWAĆ Z PROJEKTAMI BRANŻOWYMI - W PRZYPADKU RÓŻNIC BEZZWŁOCZNIE POWIADOMIĆ PROJEKTANTA. 11.Wszelkie przebiecia i przejścia przez ściany i stropy oddzielenia pożarowego, a także przebiecia średnicy większej niż 40mm przez pozostałe przegrody w stosunku do których jest wymóg odporności ogniowej EI60 lub wyższej, muszą posiadać odpowiednie zabezpieczenie poż. (z wyjątkiem pojedynczych rur instalacji wodnych, kanalizacyjnych i grzewczych, wprowadzanych przez ściany i stropy pom.higienosanitarnych) 12.Przyjęte wymiary sprawdzić na budowie. Ewentualne rozbieżności i ich konsekwencje wykonawcze, wymagające rozwiązania wyjaśnić z projektantem. 13.MATERIAŁY ZASTOSOWANE W PRZEGRODACH MUSZĄ SPEŁNIAĆ WYMAGANIA AKUSTYCZNE DLA POSZCZEGÓLNYCH TYPÓW POMIESZCZEN W BUDYNKU 14.Wymiary słupów, podciągów i innych elementów żelbetonowych rozpatrywać łącznie z projektem technicznym branży konstrukcyjnej. W PRZYPADKU RÓŻNIC BEZZWŁOCZNIE POWIADOMIĆ PROJEKTANTA.	
ELEWACJA BOCZNA 1 - ZACHODNIA	
SCENARIO Witold Szarejko ul. Włodowska 72, 55-002 Kamieniec Wt. T: +48 501 427 515 E: studio@scenario.pl W: www.scenario.pl Investor Towarzystwo Budownictwa Społecznego sp. z o.o. 67-200 Głogów, ul. Piotra Skargi 8 Obiekt BUDYNEK MIESZKALNY WIELORODZINNY - 2-B (TBS 24) WRAZ Z INFRASTRUKTURĄ TOWARZYSZĄCĄ Adres Głogów, Osiedle "Zarków" ul. Folwarczna, Witolda Pileckiego, jedn. ewid. Miasto Głogów, obr. Zarków, cz. dz. nr 696/7, 696/6 Temat rysunku BUDYNEK 2B - ELEWACJA BOCZNA 1 - ZACHODNIA Architektura Imię i Nazwisko Nr Upraw. Data Podpis Projektant mgr inż. arch. Piotr Szarejko 25/05/DOIA 01.2024 Sprawdzający mgr inż. arch. Piotr Szarejko 143/75/Wwm 01.2024 Skala: 1:50 Projekt Techniczny Nr rys.: E-03	