


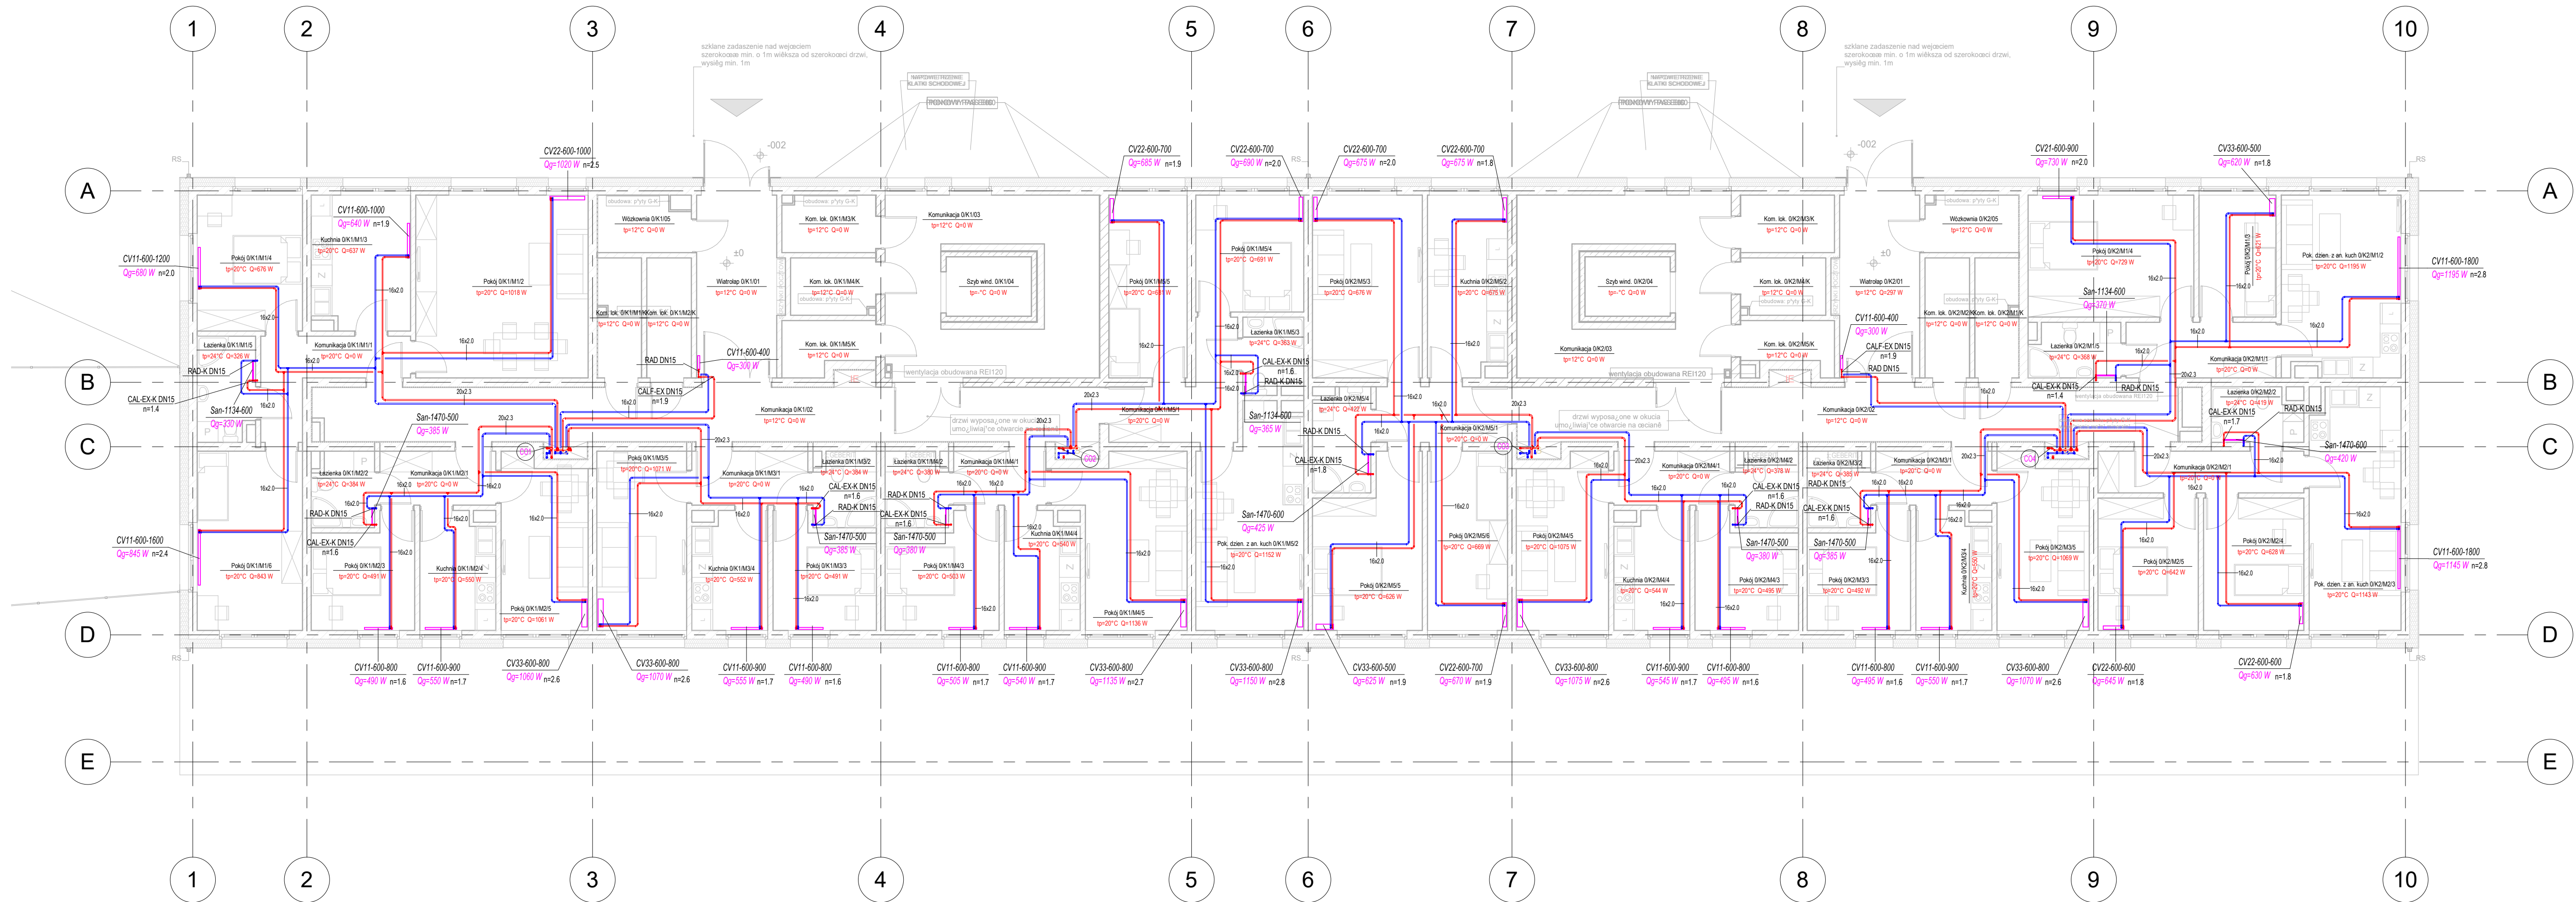

INSTALACJA CENTRALNEGO OGRZEWANIA

- CO1 - oznaczenie planu inst. c.o.
Rzs=+3,00 m Rzędna osi rury wzd. posadzki danej kondygnacji
Instalacja c.o. - powrót 50°C
Instalacja c.o. - zasilanie 70°C
- CO 42,0x1,5 KAN STEEL Rury stalowe zewnętrznie ocynkowane łączone w systemie zaprasowywanym "KAN STEEL" prod. KAN
16x2,0 Rury wielowarstwowe PE-RT/ALPE-RT łączone poprzecznicami zaprasowywanymi np. system UNII PLUS prod. Uponor
CAL-EX-K-DN15 Zawór termostatyczny CALYPSO EXACT prod. IMI z precyzyjną, bezstopniową nastawą wspólną wykonanie KĄTOWE
CAL-EX-DN15 Zawór termostatyczny CALYPSO F-EXACT prod. IMI z precyzyjną, bezstopniową nastawą wspólną - dla niskich przepływów, wykonanie PROSTE
TBV-C-DN15 Zawór równowagi i regulacyjny do odborników końcowych prod. IMI
RAD-EX-K-DN15 Grzejnikowy zawór odcinający RADITEC prod. IMI wykonanie KĄTOWE
GLOBO H DN15 Zawór odcinający GLOBO H prod. IMI

- Grzejnik płytowy
CV11 - grzejnik płytowy z wkładką zaworową
Ventil Compas prod. Purmo
11 - 1 płytowy
22 - 2 płytowy
33 - 3 płytowy
600 - wysokość grzejnika
1800 - długość grzejnika
Qg - moc grzewcza urządzenia
n=3,2 - nastawa wkładki zaworowej
- Grzejnik łazienkowy
SAN - grzejnik drabinkowy Santorini prod. Purmo
1470 - wysokość grzejnika
600 - szerokość grzejnika
Qg - moc grzewcza urządzenia
- Zawór odcinający z odwodnieniem
PS Punkt stały

- UWAGI:
1. We wszystkich największych punktach instalacji zamontować zawory odpowietrzające.
2. We wszystkich lokalnych uskokach przewodów zamontować zawory spusowe.

 SCENARIO Wacław Szarejko ul. Wroclawska 72-55-002 Kamieniec Wr. T. +48 501 427 015 E. studio@scenariopl W. www.scenariopl					
Investor	Towarzystwo Budownictwa Społecznego sp. z o.o. 67-200 Głogów ul. Piotra Skargi 6				
Obiekt	BUDYNEK MIESZKALNY WIELORODZINNY - 2-B (TBS 24) WRAZ Z INFRASTRUKTURĄ TOWARZYSZĄCĄ				
Adres	Głogów, Osiedle "Zarków" ul. Folwarczna, Witolda Piłkiewicza, jedn. ewid. Miasto Głogów, obr. Zarków, cz. dz. nr 696/7, 696/6				
Temat rysunku	Instalacja c.o. - rzut parteru				
Branża	Imię i nazwisko	Nr upraw.	Data	Podpis	
Sanitarna	Projektant	mgr inż. Dariusz Michalikiewicz	579/894/W	01.2024	
	Sprawdzający	mgr inż. Henryk Studencki	405/77/Wrm	01.2024	
Skala:	1:100	Projekt techniczny		Nr rys.:	S10