


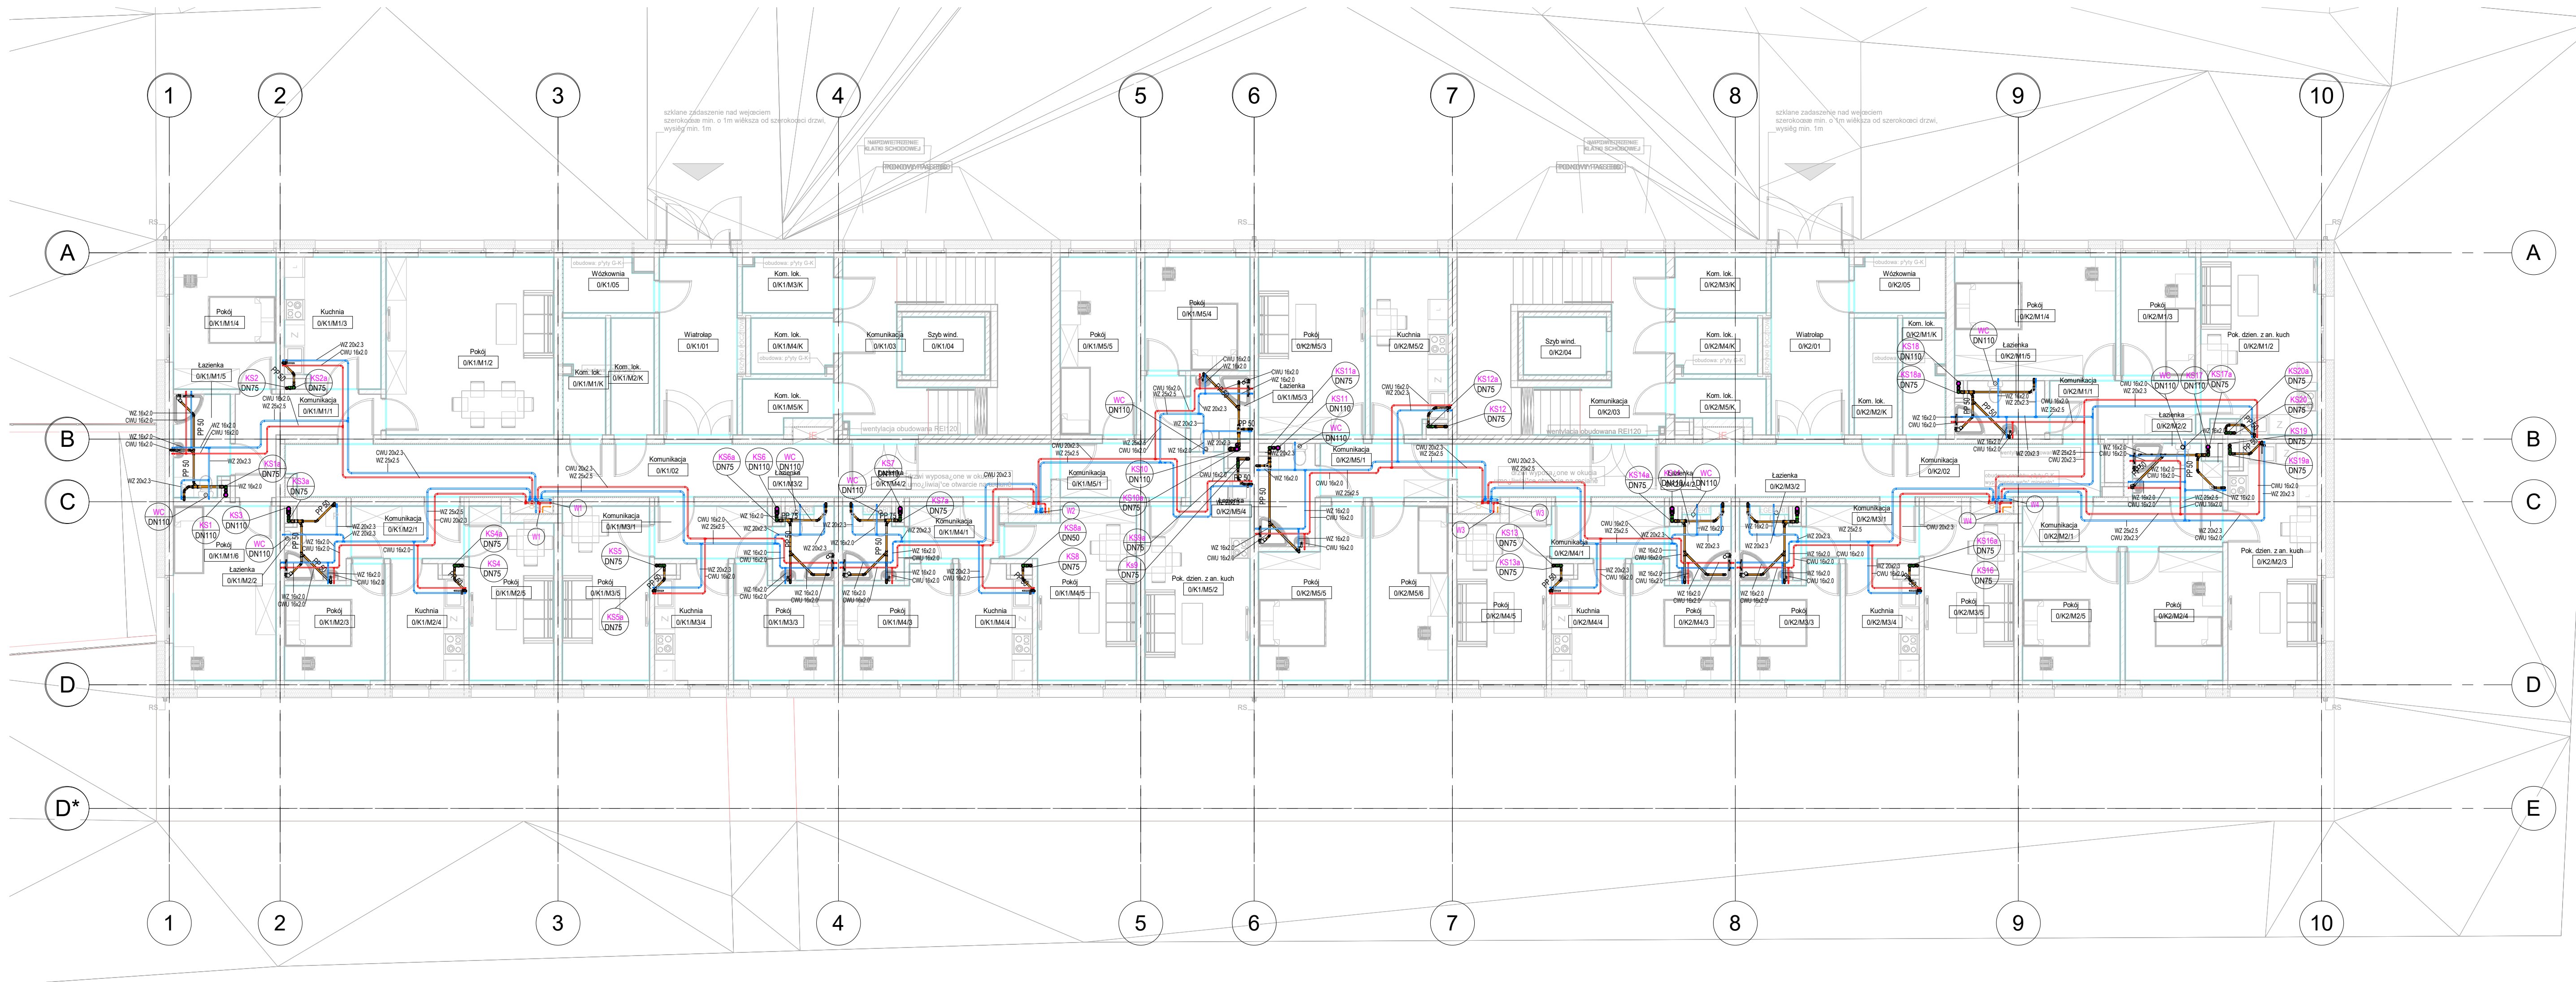

INSTALACJA KANALIZACJI - W POSADZCE

- KS1 - oznaczenie pionu kanalizacji
- DN160 - średnica pionu/wywywiel
- Rzs=3.00 m - Rzędna osi rury, kształki wzg. posadzki danej kondygnacji
- KS1 - oznaczenie pionu kanalizacji sanitarnej
- Kanalizacja sanitarna prowadzona podstropem
- Kanalizacja sanitarna prowadzona w posadzce

INSTALACJA WODY PROWADZONA W POSADZCE

- W1 - oznaczenie pionu inst. wody
- Instalacja wody zimnej prowadzona w posadzce
- Instalacja wody ciepłej prowadzona w posadzce
- Przewody wody zimnej prowadzone w posadzce należy wykonać z rur wielowarstwowych tworzywowych, odpornych na dyfuzję tlenu (PE-RT/ALPE-RT), łączonych przez złączki zaprasowywane, np. Uponor Uni Pipe PLUS

|                                                                                       |   |   |                    |           |         |
|---------------------------------------------------------------------------------------|---|---|--------------------|-----------|---------|
|  | <b>SCENARIO</b><br>Wrocławskie Szkoła<br>ul. Wrocławskie 72.55-002 Kamieniec Wł.<br>T. +48 501 427 515<br>E. studio@scenario.pl<br>W. www.scenario.pl |   |                    |           |         |
|                                                                                       | Investor   | Towarzystwo Budownictwa Społecznego sp. z o.o.<br>67-200 Głogów ul. Piotra Skargi 8                                             |                    |           |         |
|                                                                                       | Obiekt   | <b>BUDYNEK MIESZKALNY WIELORODZINNY - 2-B (TBS 24)<br/>WRAZ Z INFRASTRUKTURĄ TOWARZYSZĄCĄ</b>                                   |                    |           |         |
|                                                                                       | Adres   | Głogów, Osiedle "Zarków" ul. Folwarczna, Witolda Pileckiego,<br>jedn. ewid. Miasto Głogów, obr. Zarków, cz. dz. nr 696/7, 696/6 |                    |           |         |
|                                                                                       | Temat<br>rysunku   | Instalacja wod-kan - rzut parteru                                                                                               |                    |           |         |
| Branża                                                                                |   |   |                    |           |         |
| Sanitarna                                                                             | Projektant   | mgr inż. Danuta Michalikiewicz                                                                                                  | Nr upraw.          | 579/89/UW | 01.2024 |
|                                                                                       | Sprawdzający   | mgr inż. Henryk Studenny   | 405/77/Wwm         | 01.2024   |         |
|                                                                                       | Skala:   | 1:100   | Projekt techniczny | Nr rys.   | S2      |