


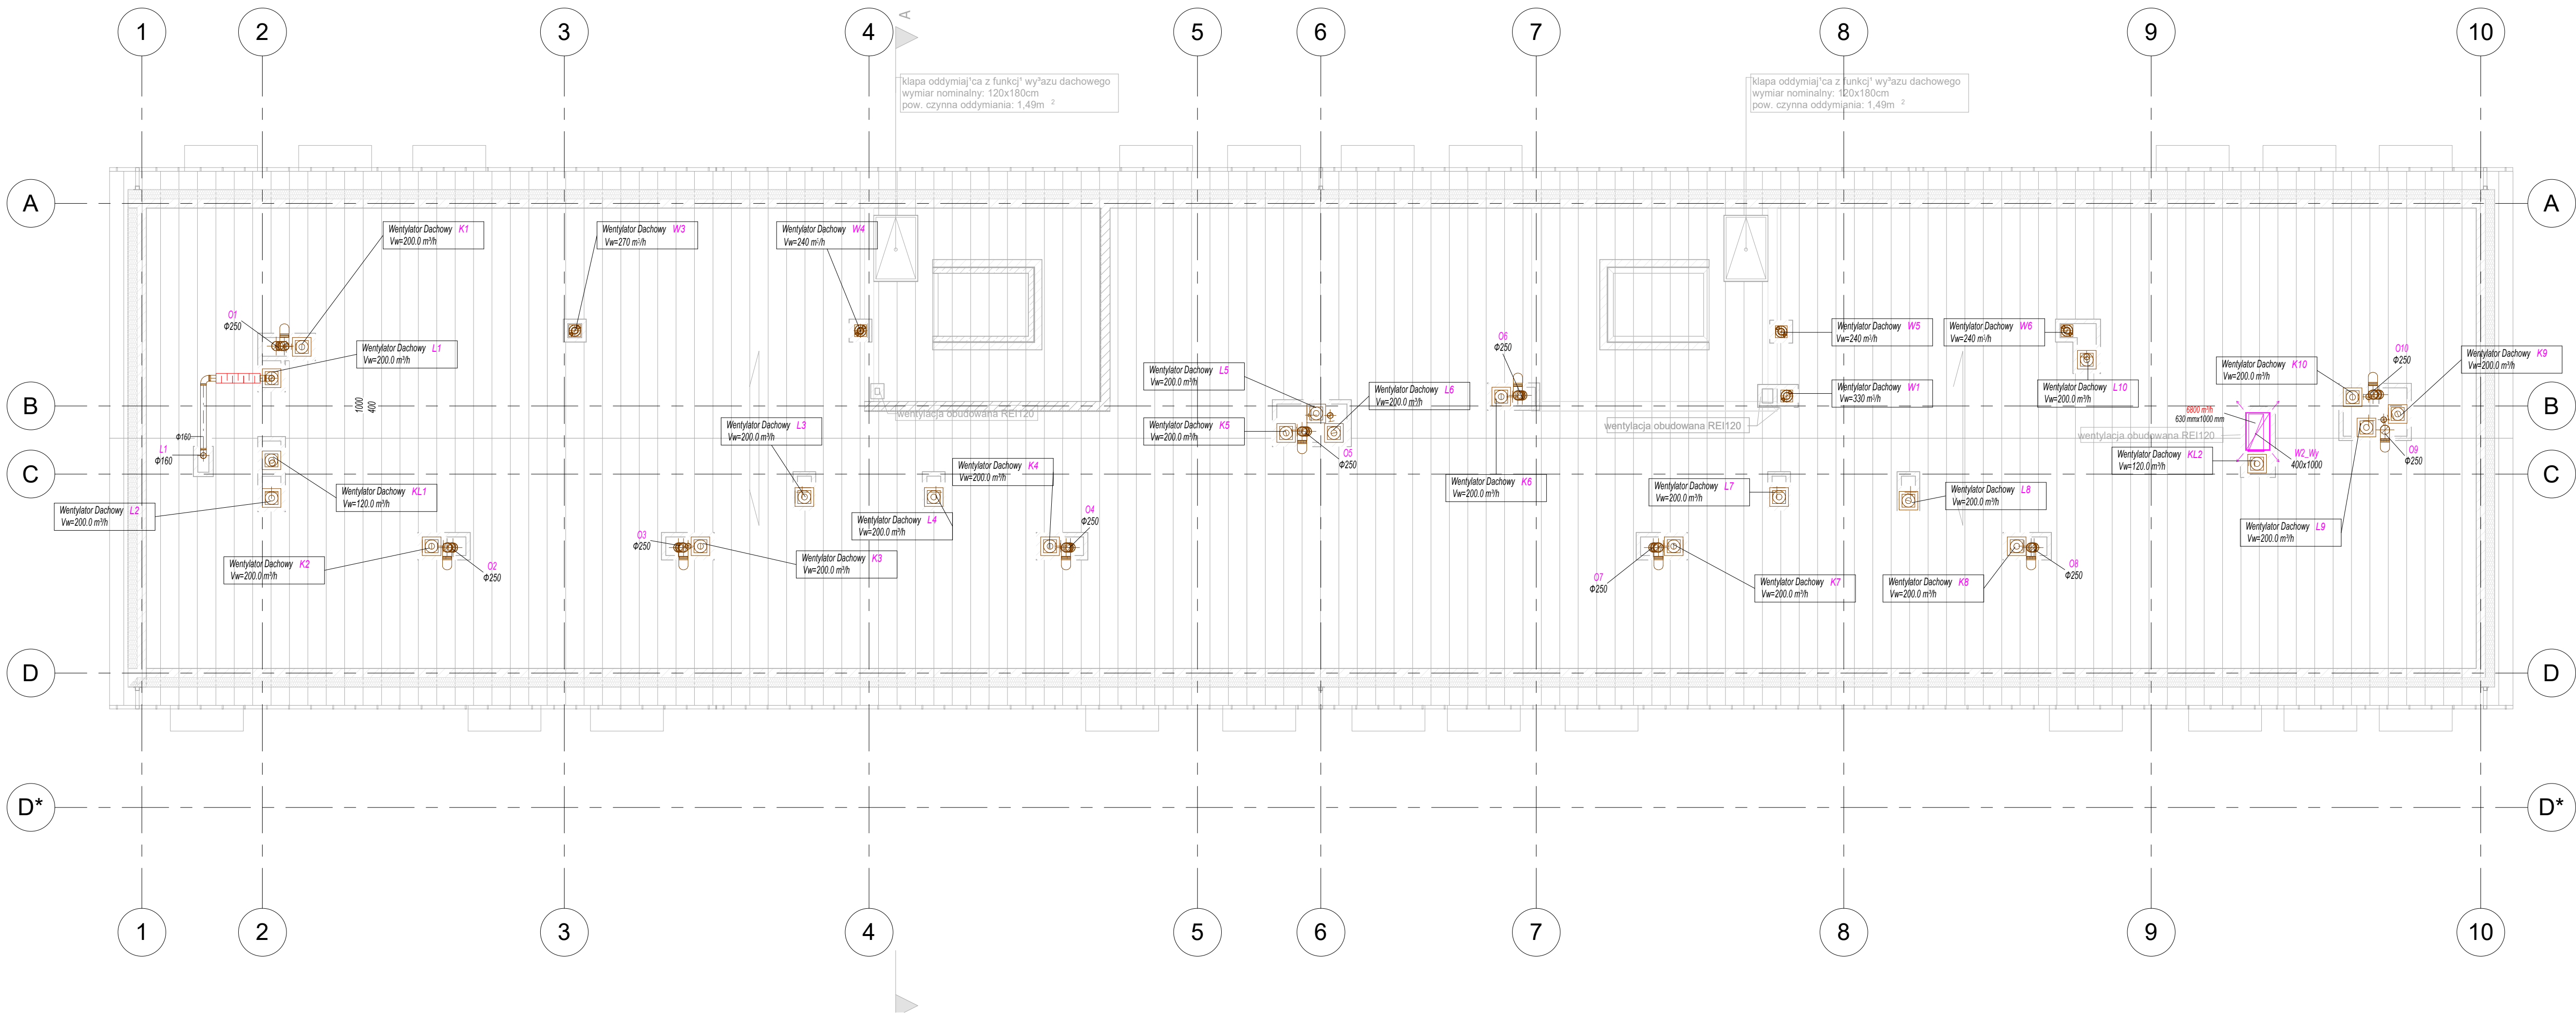

LEGENDA

INSTALACJA WENTYLACJI

+2,34 - rzeźna góry kanału wżg kondygnacji
BxH - wymiary kanału prostokątnego
øŚrednica - średnica kanału okrągłego

Numer zespołu

BxH lub øŚrednica RSK

BxH lub øŚrednica RSK

BxH lub øŚrednica RSK

BxH lub øŚrednica RSK

BxH lub øŚrednica RSK

Kanał nawiewny

Kanał wywiewny

Kanał wyrzutowy

Kanał czepny

Kanał wywiewny indywidualny

Zawór wentylacyjny nawiewny

Zawór wentylacyjny wywiewny

Kratka wentylacyjna

Przepustnica wentylacyjna

Thunik akustyczny kanałowy

Kłapa ppoż z wyzwalaczem termicznym i wyłącznikiem krańcowym

Obudowa ppoż

Niewiemnik okienny

SCENARIO Wacław Szarejko ul. Wroclawska 72-55-002 Kamieniec Wt. T. +48 501 427 015 E. studio@scenario.pl W. www.scenario.pl					
Inwestor	Towarzystwo Budownictwa Społecznego sp. z o.o. 67-200 Głogów ul. Piotra Skargi 8				
Obiekt	BUDYNEK MIESZKALNY WIELORODZINNY - 2-B (TBS 24) WRAZ Z INFRASTRUKTURĄ TOWARZYSZĄCĄ				
Adres	Głogów, Osiedle "Zarków" ul. Folwarczna, Witolda Pileckiego, jedn. ewid. Miasto Głogów, obr. Zarków, cz. dz. nr 696/7, 696/6				
Temat rysunku	Instalacja wentylacji - rzut dachu				
Brano	Imię i nazwisko	Nr upraw.	Data	Podpis	
Sanitarna	Projektant	mgr inż. Dariusz Michalewicz	579/891/W	01.2024	
	Sprawdzający	mgr inż. Henryk Studencki	405/77/Wm	01.2024	
Skala:		1:100	Projekt techniczny		Nr rys.: S20