


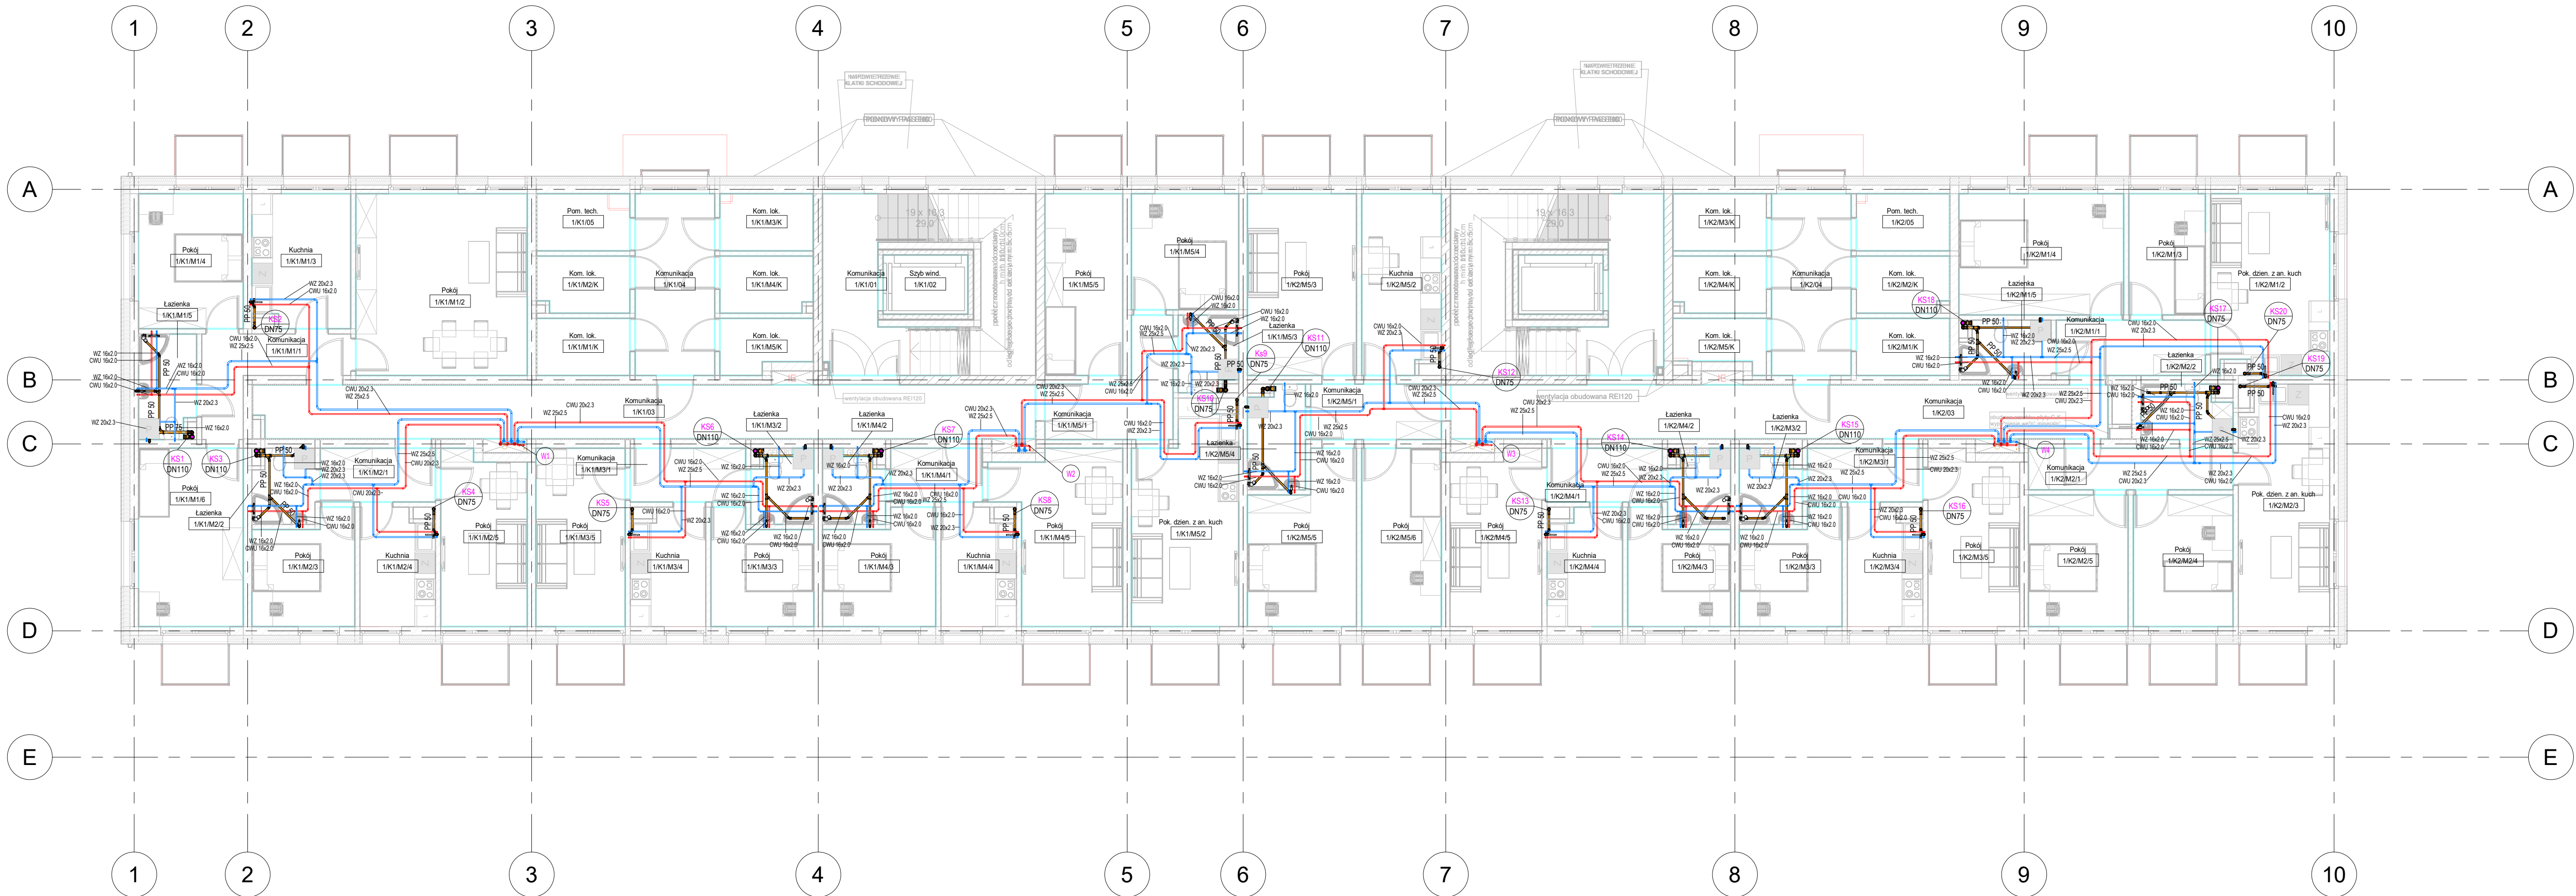

INSTALACJA KANALIZACJI - W POSADZCE

- KS1 - oznaczenie pionu kanalizacji
DN160 - średnica pionu/wywyki
Rzsz=3,00 m - Rzędna osi rury, kształki węg. posadzki danej kondygnacji
- KS1 - oznaczenie pionu kanalizacji sanitarnej
Kanalizacja sanitarna prowadzona podstropem
Kanalizacja sanitarna prowadzona w posadzce

INSTALACJA WODY PROWADZONA W POSADZCE

- W1 - oznaczenie pionu inst. wody
Instalacja wody zimnej prowadzona w posadzce
Instalacja wody ciepłej prowadzona w posadzce
- Przewody wody zimnej prowadzone w posadzce należy wykonać z rur wielowarstwowych tworzywowych, odpornych na dyfuzję tlenu (PE-RT/AL/PE-RT), łączonych przez złączki zaprasowywane, np. Uponor Uni Pipe PLUS

SCENARIO Wrocław Szczygło W. Wroclawska 72-55-002 Kamieniec Wł. T. +48 501 427 515 E. stud@scenario.pl W. www.scenario.pl					
Investor	Towarzystwo Budownictwa Społecznego sp. z o.o. 67-200 Głogów ul. Piotra Skargi 8				
Obiekt	BUDYNEK MIESZKALNY WIEŁORODZINNY - 2-B (TBS 24) WRAZ Z INFRASTRUKTURĄ TOWARZYSZĄCĄ				
Adres	Głogów, Osiedle "Żarków" ul. Folwarczna, Witolda Piłkiewicza, jedn. ewid. Miasto Głogów, obr. Żarków, cz. dz. nr 696/7, 696/6				
Temat rysunku	Instalacja wod-kan - rzut+1				
Branża	Sanitarna				
Projektant	mgr inż. Danuta Michalikiewicz	Nr Upraw.	579/89/UW	Data	01.2024
Sprawdzający	mgr inż. Henryk Studenny	405/77/Wm			01.2024
Skala:	1:100	Projekt techniczny	Nr rys.	S3	