


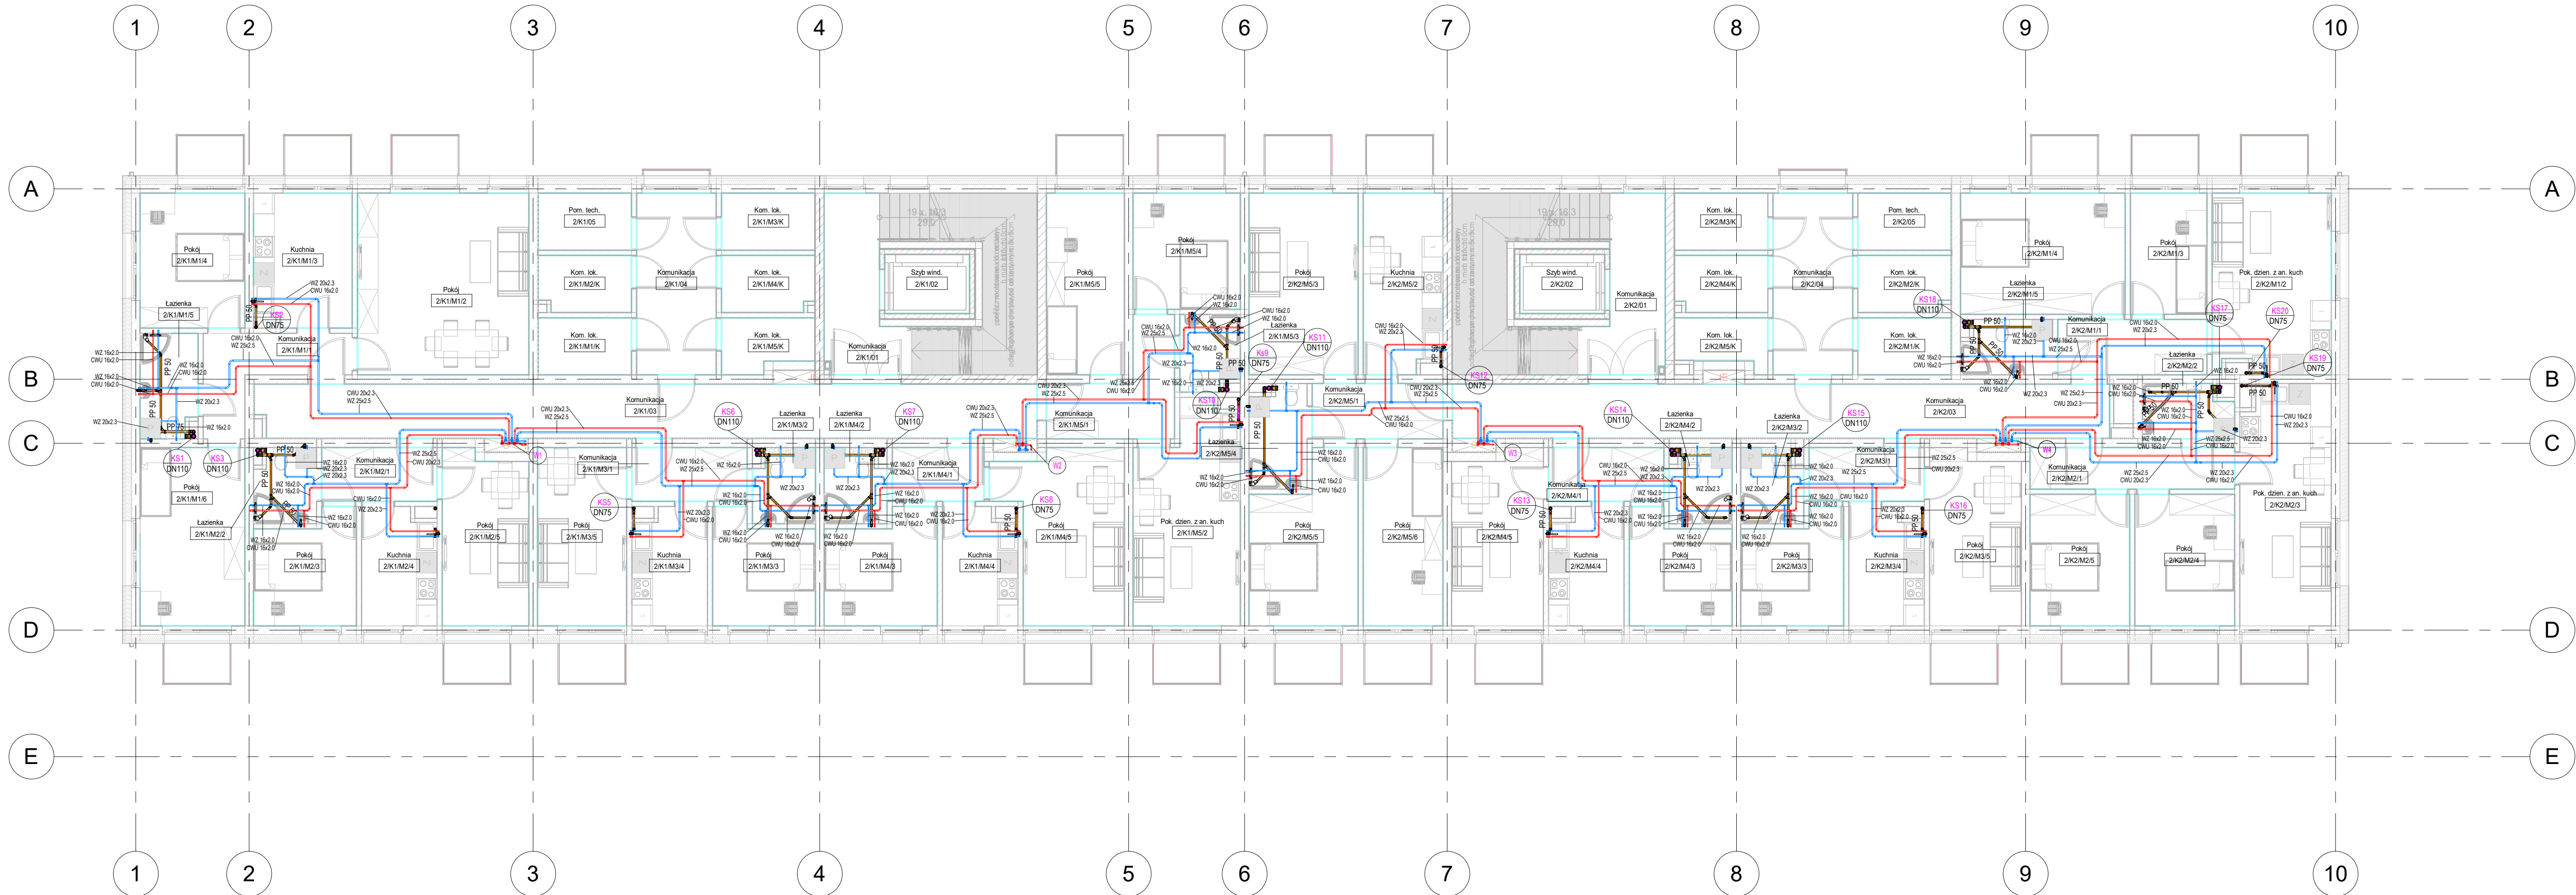

INSTALACJA KANALIZACJI - W POSADZCE

- KS1 - oznaczenie pionu kanalizacji
DN160 - średnica pionu/wywieki
Rzs=3,00 m - Rzędna osi rury, kształki wzg. posadzi danej kondygnacji
- KS1 - oznaczenie pionu kanalizacji sanitarnej
Kanalizacja sanitarne prowadzona podstropem
Kanalizacja sanitarne prowadzona w posadzce

INSTALACJA WODY PROWADZONA W POSADZCE

- W1 - oznaczenie pionu inst. wody
Instalacja wody zimnej prowadzona w posadzce
Instalacja wody ciepłej prowadzona w posadzce
- Przewody wody zimnej prowadzone w posadzce należy wykonać z rur wielowarstwowych tworzywowych, odpornych na dyfuzję tlenu (PE-RT/ALPE-RT), łączonych przez złączki zaprasowywane, np. Uponor Uni Pipe PLUS

 SCENARIO Wrocław Szarego W. Wroclawska 72-55-002 Kamieniec Wł. T. +48 501 427 515 E. studio@scenariopl W. www.scenariopl				
Investor	Towarzystwo Budownictwa Społecznego sp. z o.o. 67-200 Głogów ul. Piotra Skargi 8			
Obiekt	BUDYNEK MIESZKALNY WIEŁORODZINNY - 2-B (TBS 24) WRAZ Z INFRASTRUKTURĄ TOWARZYSZĄCĄ			
Adres	Głogów, Osiedle "Żarków" ul. Folwarczna, Witolda Piłkiewskiego, jedn. ewid. Miasto Głogów, obr. Żarków, cz. dz. nr 696/7, 696/6			
Temat rysunku	Instalacja wod-kan - rzut+2			
Branża	Projektant	mgr inż. Dariusz Michalikiewicz	Nr Upraw.	579/89/UW
	Sprawdzający	mgr inż. Henryk Studenny	405/77/Wwm	01.2024
Skala:	1:100	Projekt techniczny	Nr rys.	S4