


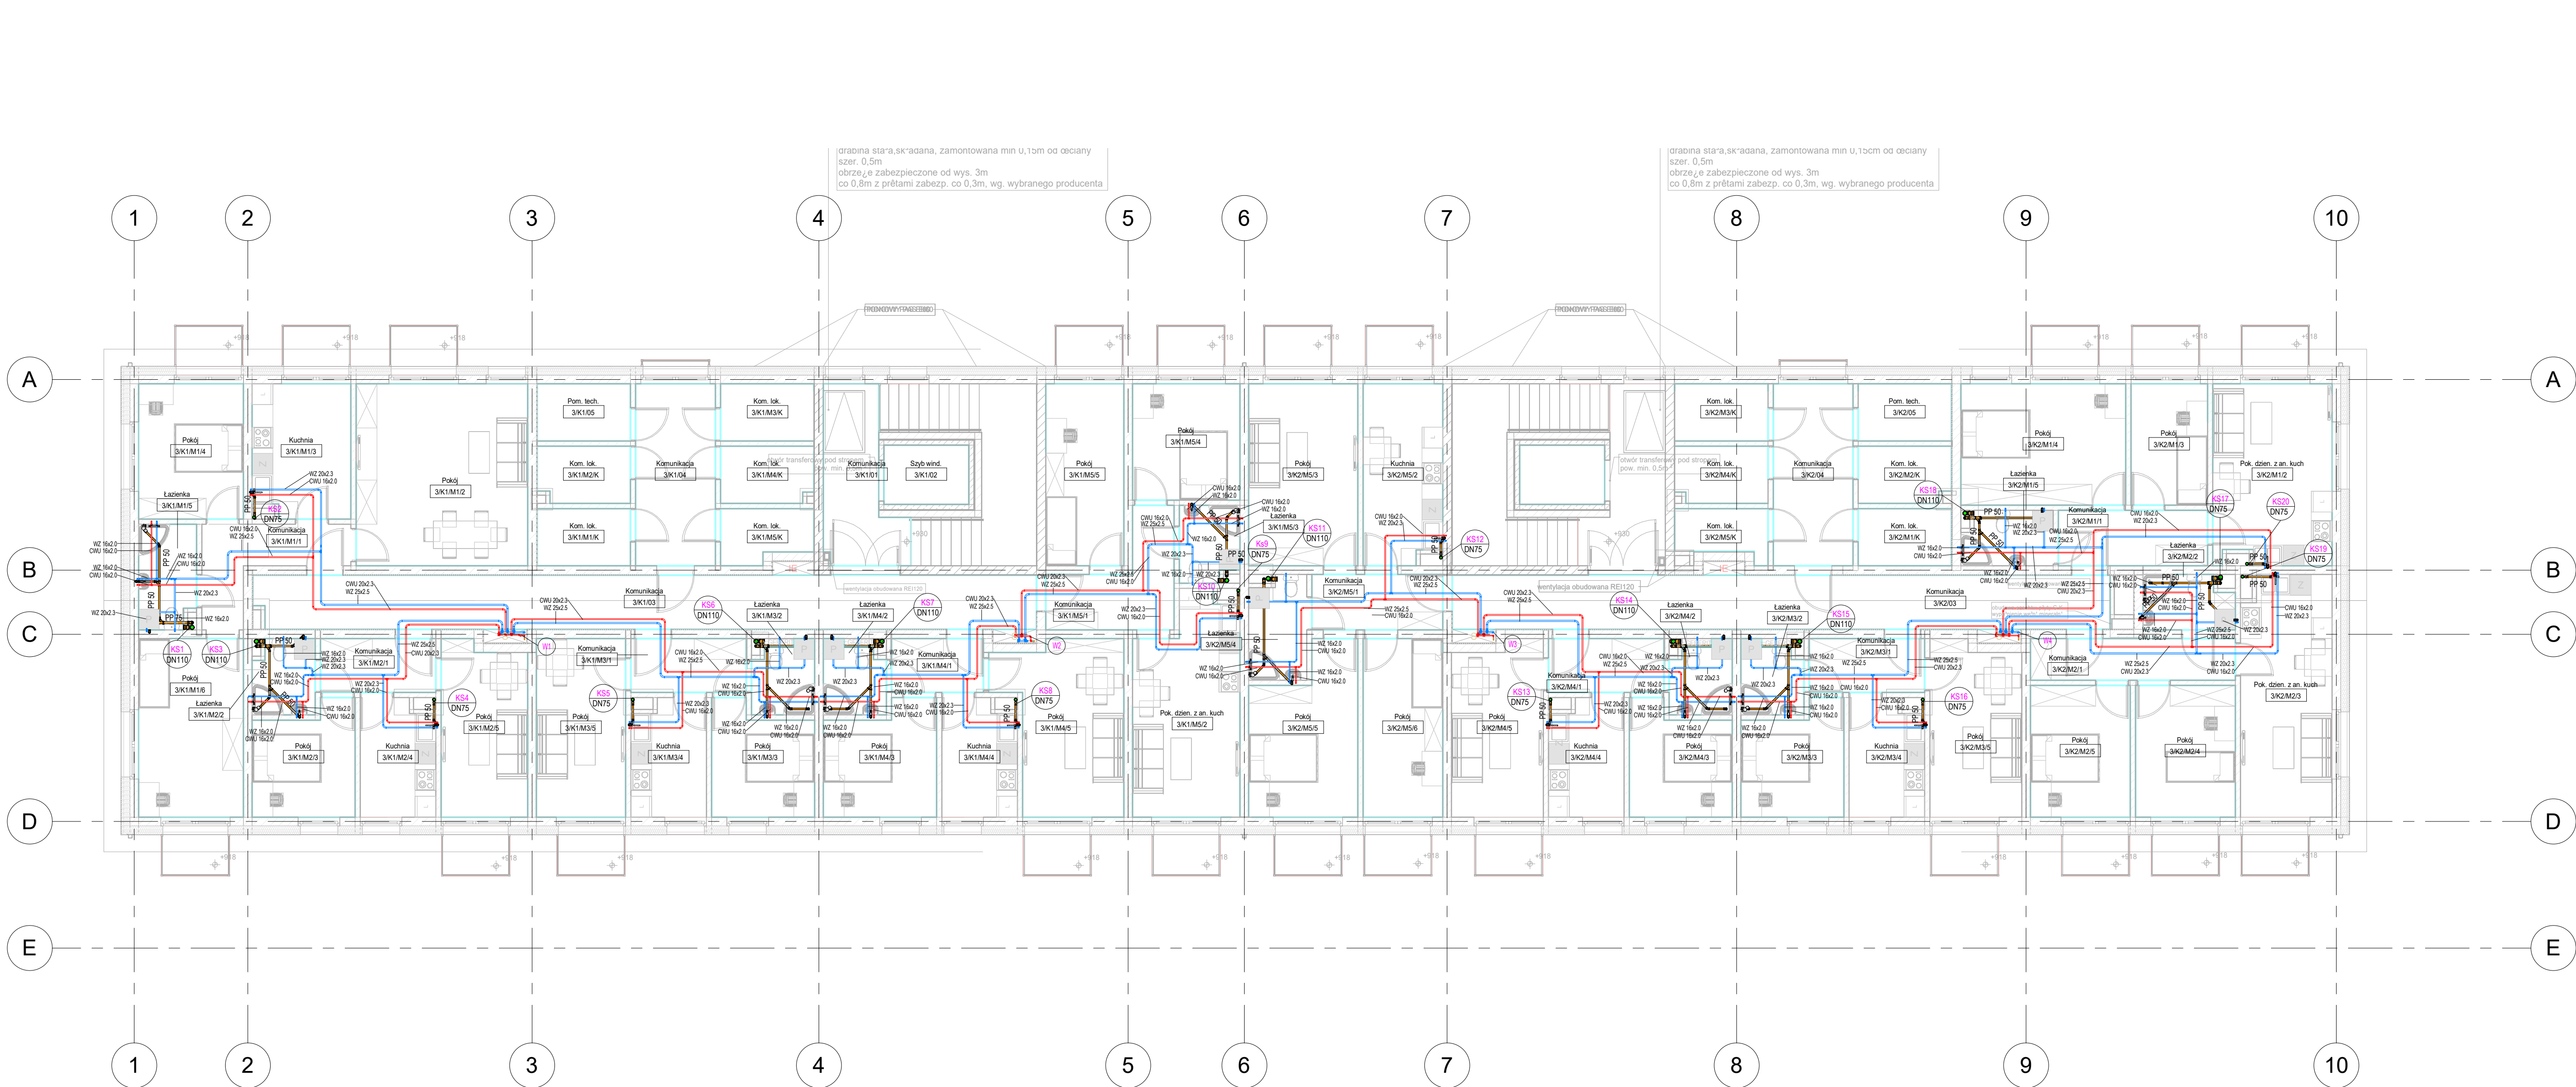

INSTALACJA KANALIZACJI - W POSADZCE

- KS1 - oznaczenie pionu kanalizacji
DN160 - średnica pionu/wywywki
Rzsz=3.00 m - Rzędna osi rury, kształki wzg. posadzki danej kondygnacji
- KS1 - oznaczenie pionu kanalizacji sanitarnej
Kanalizacja sanitarne prowadzona podstropem
Kanalizacja sanitarne prowadzona w posadzce

INSTALACJA WODY PROWADZONA W POSADZCE

- W1 - oznaczenie pionu inst. wody
Instalacja wody zimnej prowadzona w posadzce
Instalacja wody ciepłej prowadzona w posadzce
- Przewody wody zimnej prowadzone w posadzce należy wykonać z rur wielowarstwowych tworzywowych, odpornych na dyfuzję tlenu (PE-RT/AL/PE-RT), łączonych przez złączki zaprasowywane, np. Uponor Uni Pipe PLUS

SCENARIO Wrocław Szarego ul. Wrocławka 72-55-002 Kamieniec Wł. t. +48 501 427 515 e. studio@scenari.pl w. www.scenari.pl					
Investor	Towarzystwo Budownictwa Społecznego sp. z o.o. 67-200 Głogów ul. Piotra Skargi 8				
Obiekt	BUDYNEK MIESZKALNY WIEŁORODZINNY - 2-B (TBS 24) WRAZ Z INFRASTRUKTURĄ TOWARZYSZĄCĄ				
Adres	Głogów, Osiedle "Zarków" ul. Folwarczna, Witolda Pileckiego, jedn. ewid. Miasto Głogów, obr. Zarków, cz. dz. nr 696/7, 696/6				
Temat rysunku	Instalacja wod-kan - rzut+3				
Branża	Projektant	mgr inż. Danuta Michalikiewicz	Nr Upraw.	579/89/UW	01.2024
	Sprawdzający	mgr inż. Henryk Studenny	405/77/Wwm	01.2024	
Sanitarna	Skala:	1:100	Projekt techniczny	Nr rys.	S5