


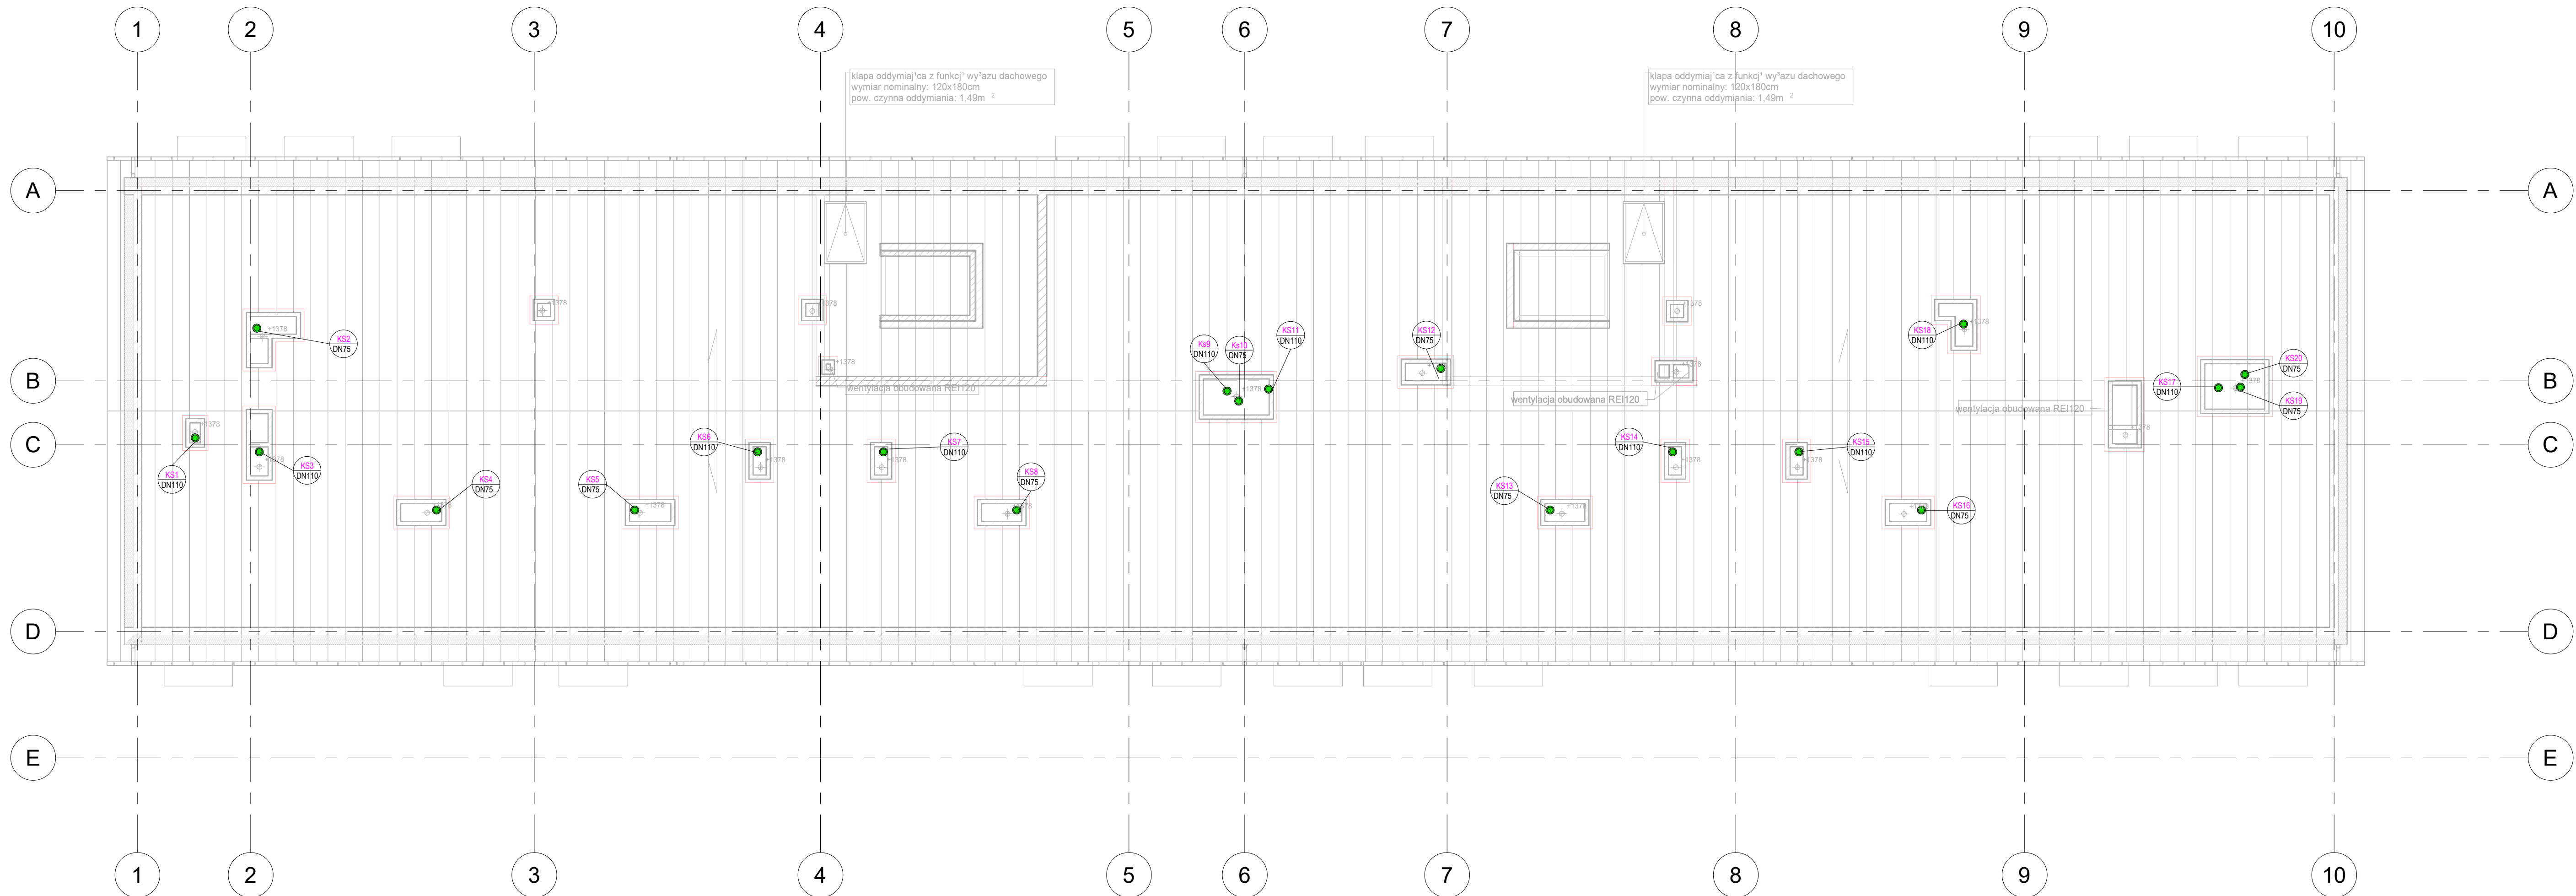

INSTALACJA KANALIZACJI - PODSTROPOWA

- KS1 - oznaczenie pionu kanalizacji
DN160 - średnica pionu/wyiewki
Rzs=3.00 m - Rzędna osi rury, kształki wzd. posadzki danej kondygnacji
KS1 - oznaczenie pionu kanalizacji sanitarnej
- Kanalizacja sanitarna podstropowa
Kanalizacja sanitarna - odpowietrzenia
Kanalizacja ciśnieniowa
Czyszczak kanalizacyjny

SCENARIO Wacław Szarejko ul. Wrocławska 72-55-002 Kamieniec Wł. T: +48 501-427-515 E: studio@scenario.pl W: www.scenario.pl					
Investor	Towarzystwo Budownictwa Społecznego sp. z o.o. 67-200 Głogów ul. Piotra Skargi 8				
Obiekt	BUDYNEK MIESZKALNY WIELORODZINNY - 2-B (TBS 24) WRAZ Z INFRASTRUKTURĄ TOWARZYSZĄCĄ				
Adres	Głogów, Osiedle "Żarków" ul. Folwarczna, Witolda Pileckiego, jedn. ewid. Miasto Głogów, obr. Żarków, cz. dz. nr 696/7, 696/6				
Temat rysunku	Instalacja wod-kan - rzut dachu				
Branża	Projektant	mgr inż. Dariusz Michalikiewicz	Nr Uprawn.	579/89/UW	Data 01.2024
	Sprawdzający	mgr inż. Henryk Studenny	405/77/Wwm		01.2024
Sanitarna	Skala:	1:100	Projekt techniczny	Nr rys.	S6