


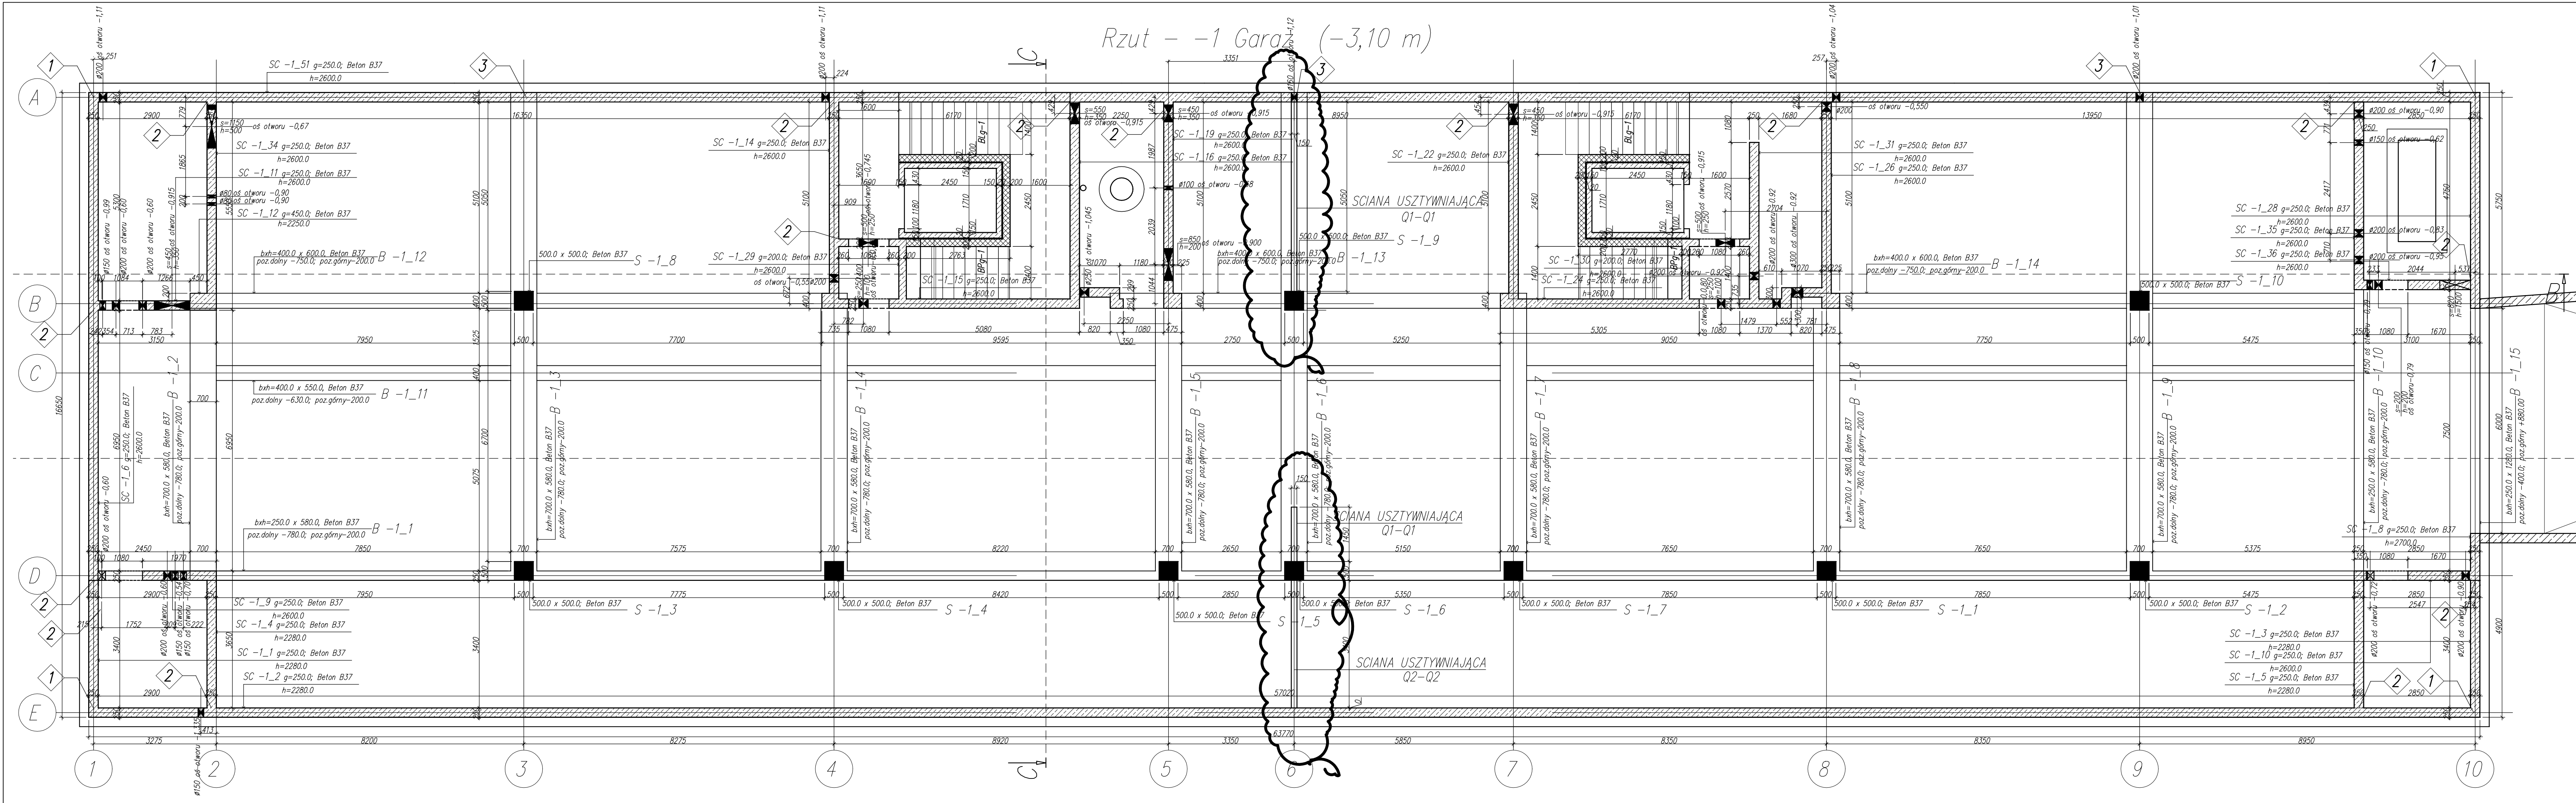

- LEGENDA**
- 1 DOZBROJENIE NAROZNIKA ŚCIAN WG DETALU
 - 2 ZBROJENIE ODGINANE MAXFRANK TYP STA22B1015 LUB ANALOGICZNE
 - 3 DOZBROJENIE ŚCIANY W STREFIE PODPOROWEJ BELKI WG DETALU
 - 4 PRZERWA ROBOCZA Z TASMA USZCZELNIAJĄCĄ PENTAFLEX ABS SPOSÓB STOSOWANIA UZGODNION Z PRODUCENTEM LUB DOSTAWCĄ PRZEWIDUJĄCĄ BEZPIECZNE
 - 5 PRZERWA ROBOCZA Z TASMA USZCZELNIAJĄCĄ PENTAFLEX OBS SPOSÓB STOSOWANIA UZGODNION Z PRODUCENTEM LUB DOSTAWCĄ PRZEWIDUJĄCĄ BEZPIECZNE
 - 6 KLIN Z ZAPRAWY HYDROSTOP ZAPRAWA WODOSZCZELNA SPOSÓB STOSOWANIA UZGODNION Z PRODUCENTEM
 - 7 POWŁOKA Z HYDROSTOPU SPOSÓB STOSOWANIA UZGODNION Z PRODUCENTEM

UWAGI:

- PROJEKTOWANE OBIEKTY BĘDĄ ZNAJDOWAĆ W ŚRODOWISKU CHEMICZNYM MAŁO AGRESYWNYM KLASA YAI WG PN-EN-12063-1:2003
- WYMAGANIA DLA BETONÓW: KLASA WYTRZYMAŁOŚCIOWA C30/37
- STOSUNEK CEMENTOWO-WODNY 0,55
- CEMENT TYPU SR LUB HSR
- SZEROKOŚĆ ROZWIĄZANIA RYSY W STREFIE ROZCIĄGANEJ
- KLASA EKSPozyCJA BETONU: XC2
- W ZWIĄZKU Z WYSOKIM POZIOMYM WYSTĘPOWANIEM WODY GRUNTOWEJ NALEŻY ROZWAŻYĆ SPOSÓB ODWODNIENIA WYKOPÓW POD PROJEKTOWANE OBIEKTY ORAZ SPOSÓB ZABEZPIECZENIA ŚCIAN WYKOPÓW
- W KONSTRUKCJI ZASTOSOWANO PODZIAŁ NA DZIAŁKI ROBOCZE Z PRZERWAMI TECHNICZNYMI ORAZ ZASTOSOWANO AKCESORIA DO RYSU WYMUSZONYCH

 SCENARZ Projekt Sankę ul. Wrocławska 72, 55-002 Kamieniec Wrocławski T: +48 71 427-515 E: biuro@scenarz.pl W: www.scenarz.pl			
Investor	Towarzystwo Budownictwa Społecznego sp. z o.o. 67-200 Głogów, ul. Piotra Skargi 8		
Obiekt	BUDYNEK MIESZKALNY -2A (TBS23) WRAZ Z INFRASTRUKTURĄ TOWARZYSZĄCĄ		
Adres	Głogów, osiedle "ZARÓW" ul. Folwarczna, Witolda Bleckiego jedn. ewid. Miasto Głogów, obr. Zarów, cz. dz. nr 696/7; 696/6		
Temat rysunku	RZUT GARAŻU		
Brzoza	Imię i Nazwisko	Nr Upr.	Data
Konstrukcja	mgr inż. arch. Lech Matyja	314 /83/WBP	11.2023
Sprawdzający	mgr inż. Bogusław Szczepaniak	005/095/PB	11.2023