


Rzut - 1;2;3 Piętro

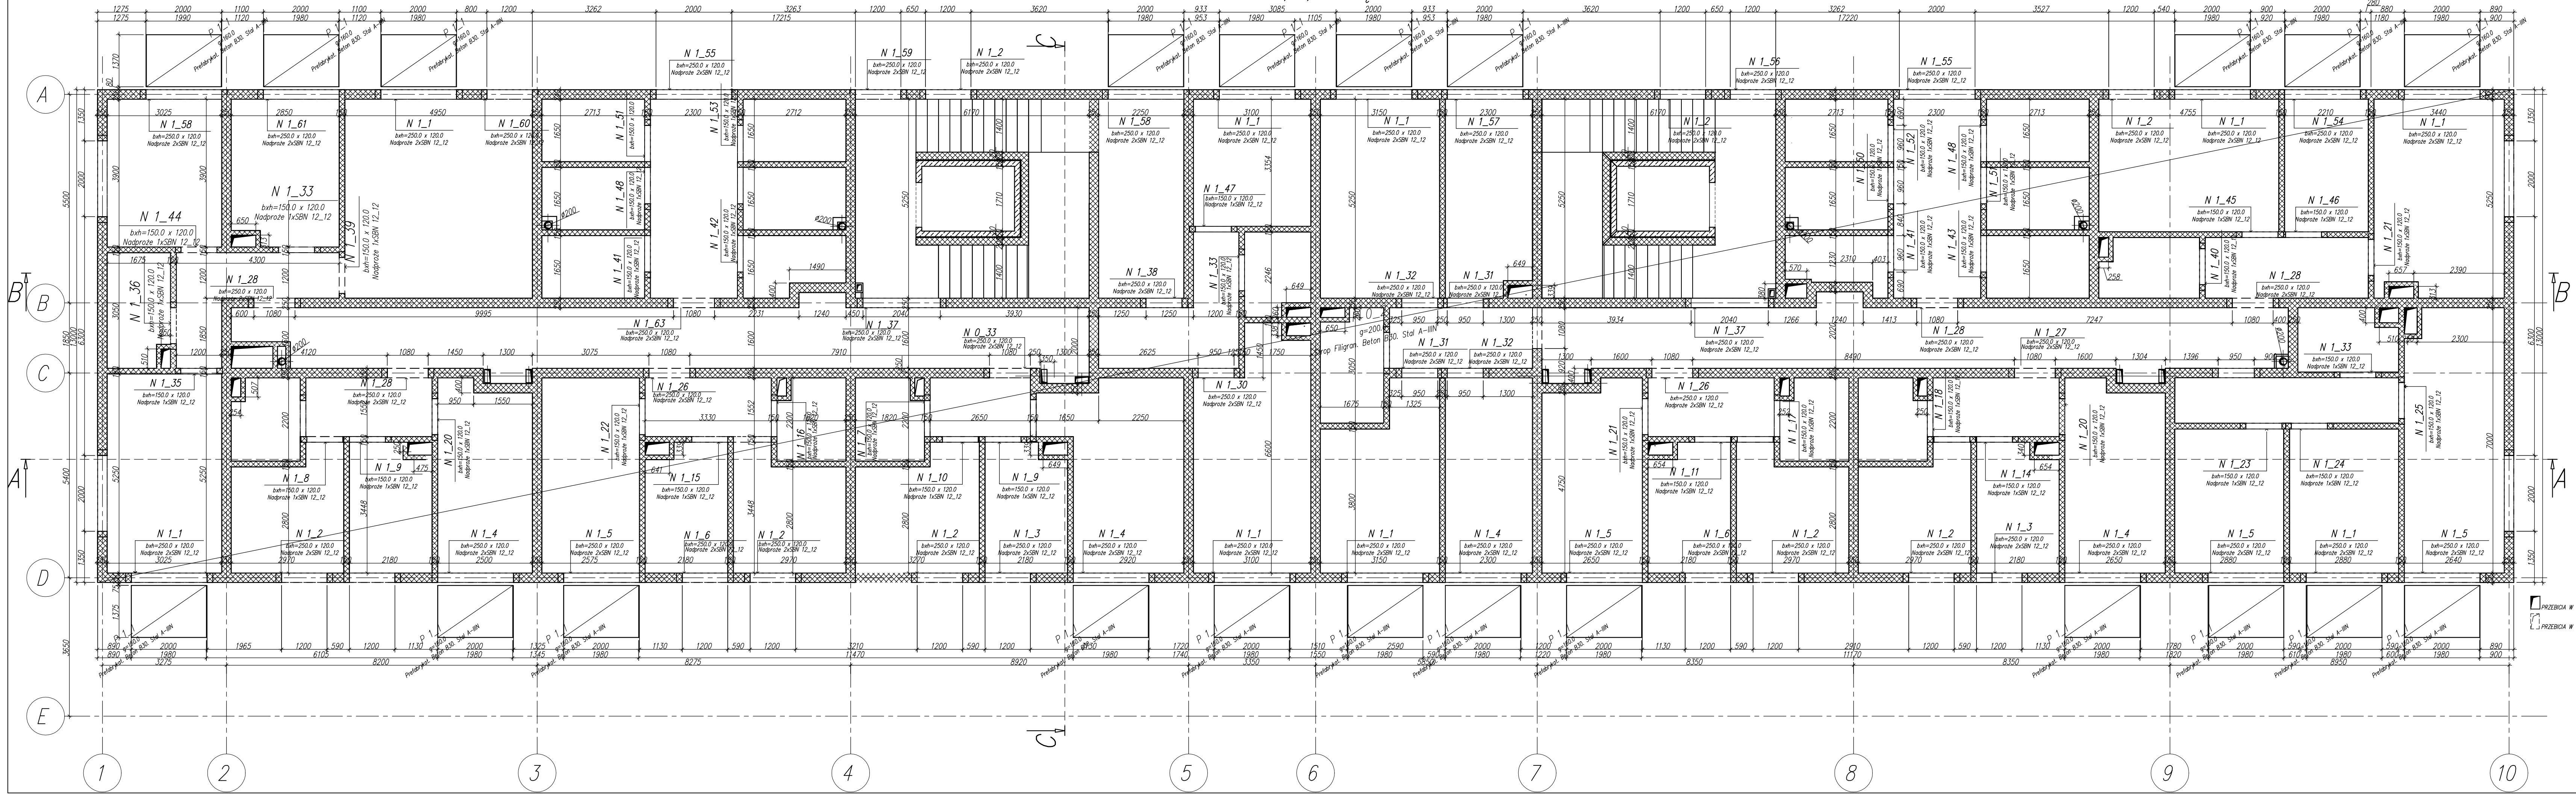

 S2S WROCLAW Biuro Projektowe ul. Wrocław 72, 54-600 Kamieniec W. t: +48 71 421 427-515 e: biuro@s2s.pl www.s2s.pl			
Inwestor	Towarzystwo Budownictwa Społecznego sp. z o.o. 67-200 Głogów, ul. Piotra Skargi 8		
Obiekt	BUDYNEK MIESZKALNY – 2A (TBS23) WRAZ Z INFRASTRUKTURĄ TOWARZYSZĄCĄ		
Adres	Głogów, osiedle "Złoty Kłosek", ul. Towarzystwa, ul. Piotra Skargi 8 jedn. ewid. Miesto Głogów, obr. 200/000, 22. ul. nr 696/7, 696/8/6		
Temat rysunku	RZUT PIĘTER POWTARZALNYCH		
Brzoza	Imię i Nazwisko	Nr Uprawn.	Data
Konstrukcja	mgr inż. arch. Lech Matyja	514 / 63 / MBP	11.2023
Skala:	mgr inż. Bogusław Szczepaniak	1:100	11.2023
Projekt Techniczny		Nr rys.: FK-04	