


Przekrój A - A

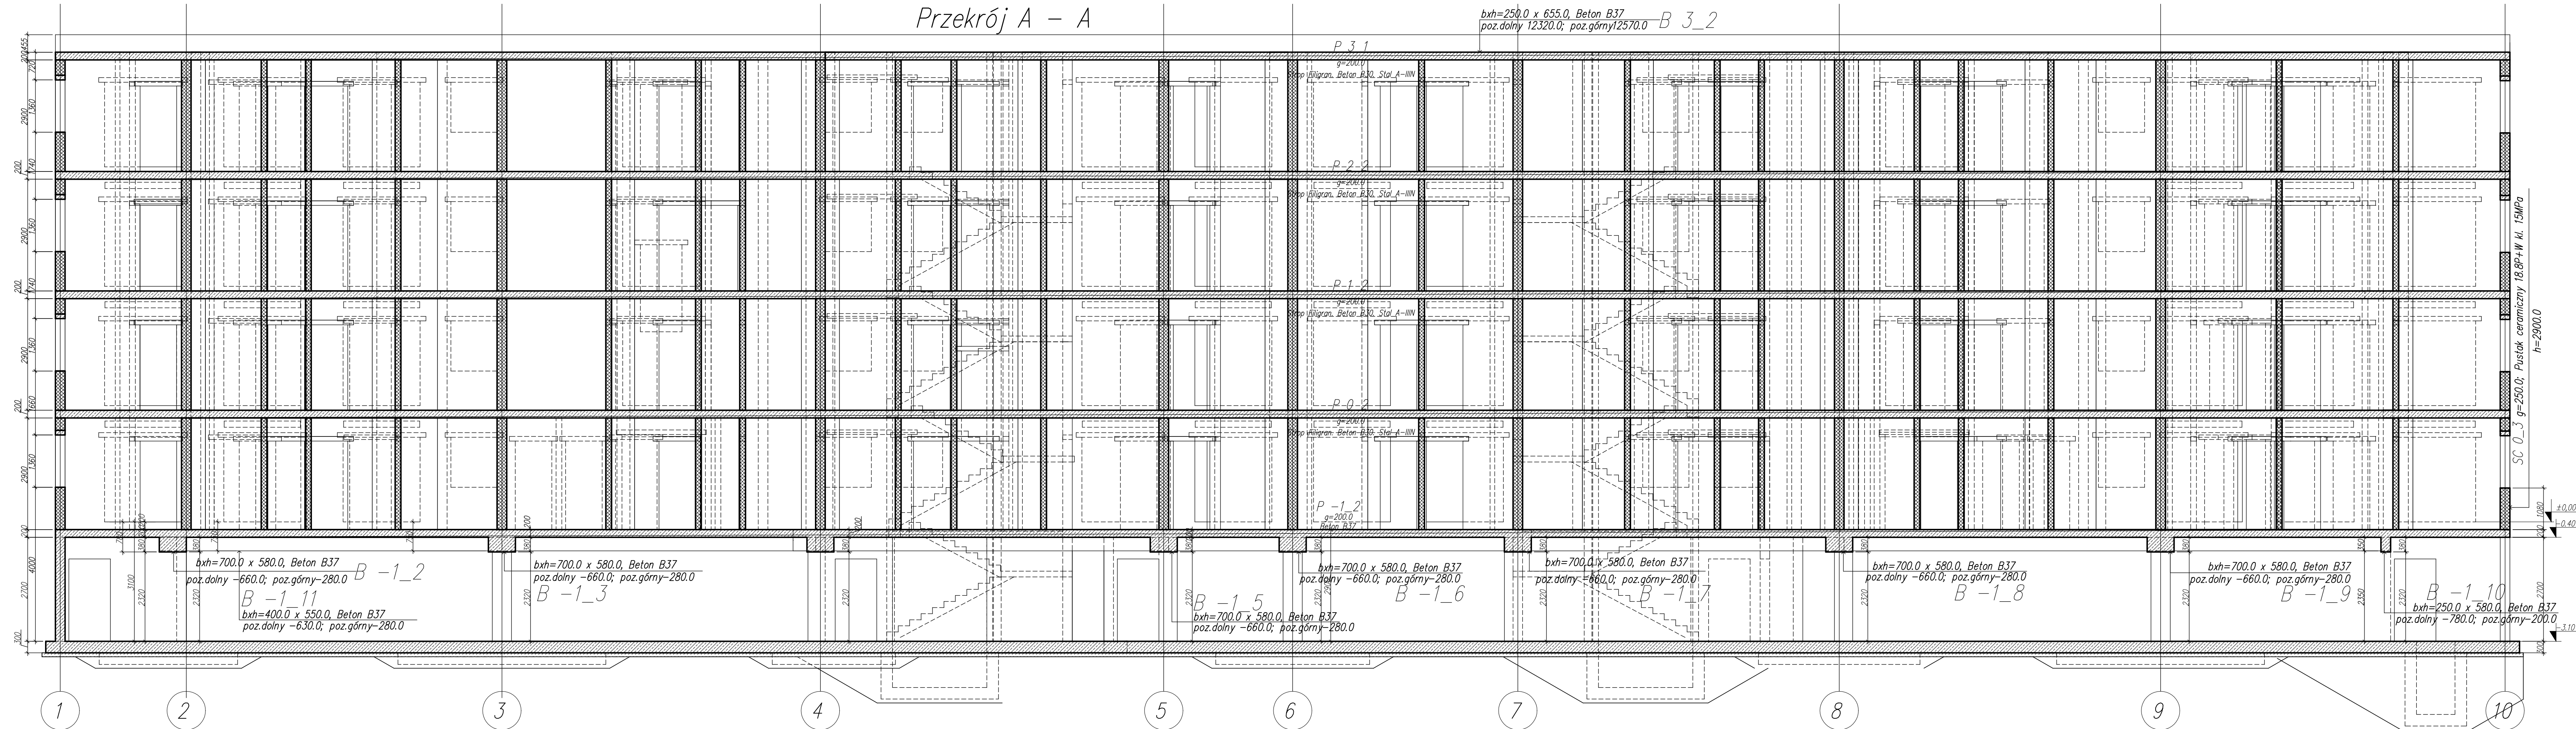

 5220480 Wrocław Szczęśliwość ul. Wrocławskiej 72, 55-002 Kamieniec, Nr. T: +48 71 427-515 E: biuro@szczeniowski.pl W: www.szczeniowski.pl			
Inwestor	Towarzystwo Budownictwa Społecznego sp. z o.o. 67-200 Głogów, ul. Piotra Skargi 8		
Obiekt	BUDYNEK MIESZKALNY -2B (TBS24) WRAZ Z INFRASTRUKTURĄ TOWARZYSZĄCĄ		
Adres	Głogów, osiedle "ZASKÓW" ul. Towarzystwa Witałda, Głogów, jedn. ewid. Miasto Głogów, obr. zakrów, cz. dz. nr 696 /7/, 696 /6/		
Temat rysunku	PRZEKRÓJ A-A		
Brzoza	Imię i Nazwisko	Nr Uprawn.	Data
Konstrukcja	mgr inż. arch. Lech Matyja	514 /63/MBP	11.2023
Sprawdzający	mgr inż. Bogusław Szczepaniak	505 /0557	11.2023
Skala:	Projekt Techniczny	Nr rys.	-K-06