


C:\PROJEKTY\PROJEKTY\2024\2024-02-13\KONSTRUKCJA\BUDOWLANA\KONSTRUKCJA\11-Fundamenty\11-Fundamenty.dwg, 2024-02-13 14:05:00, 2024-02-13 14:05:00

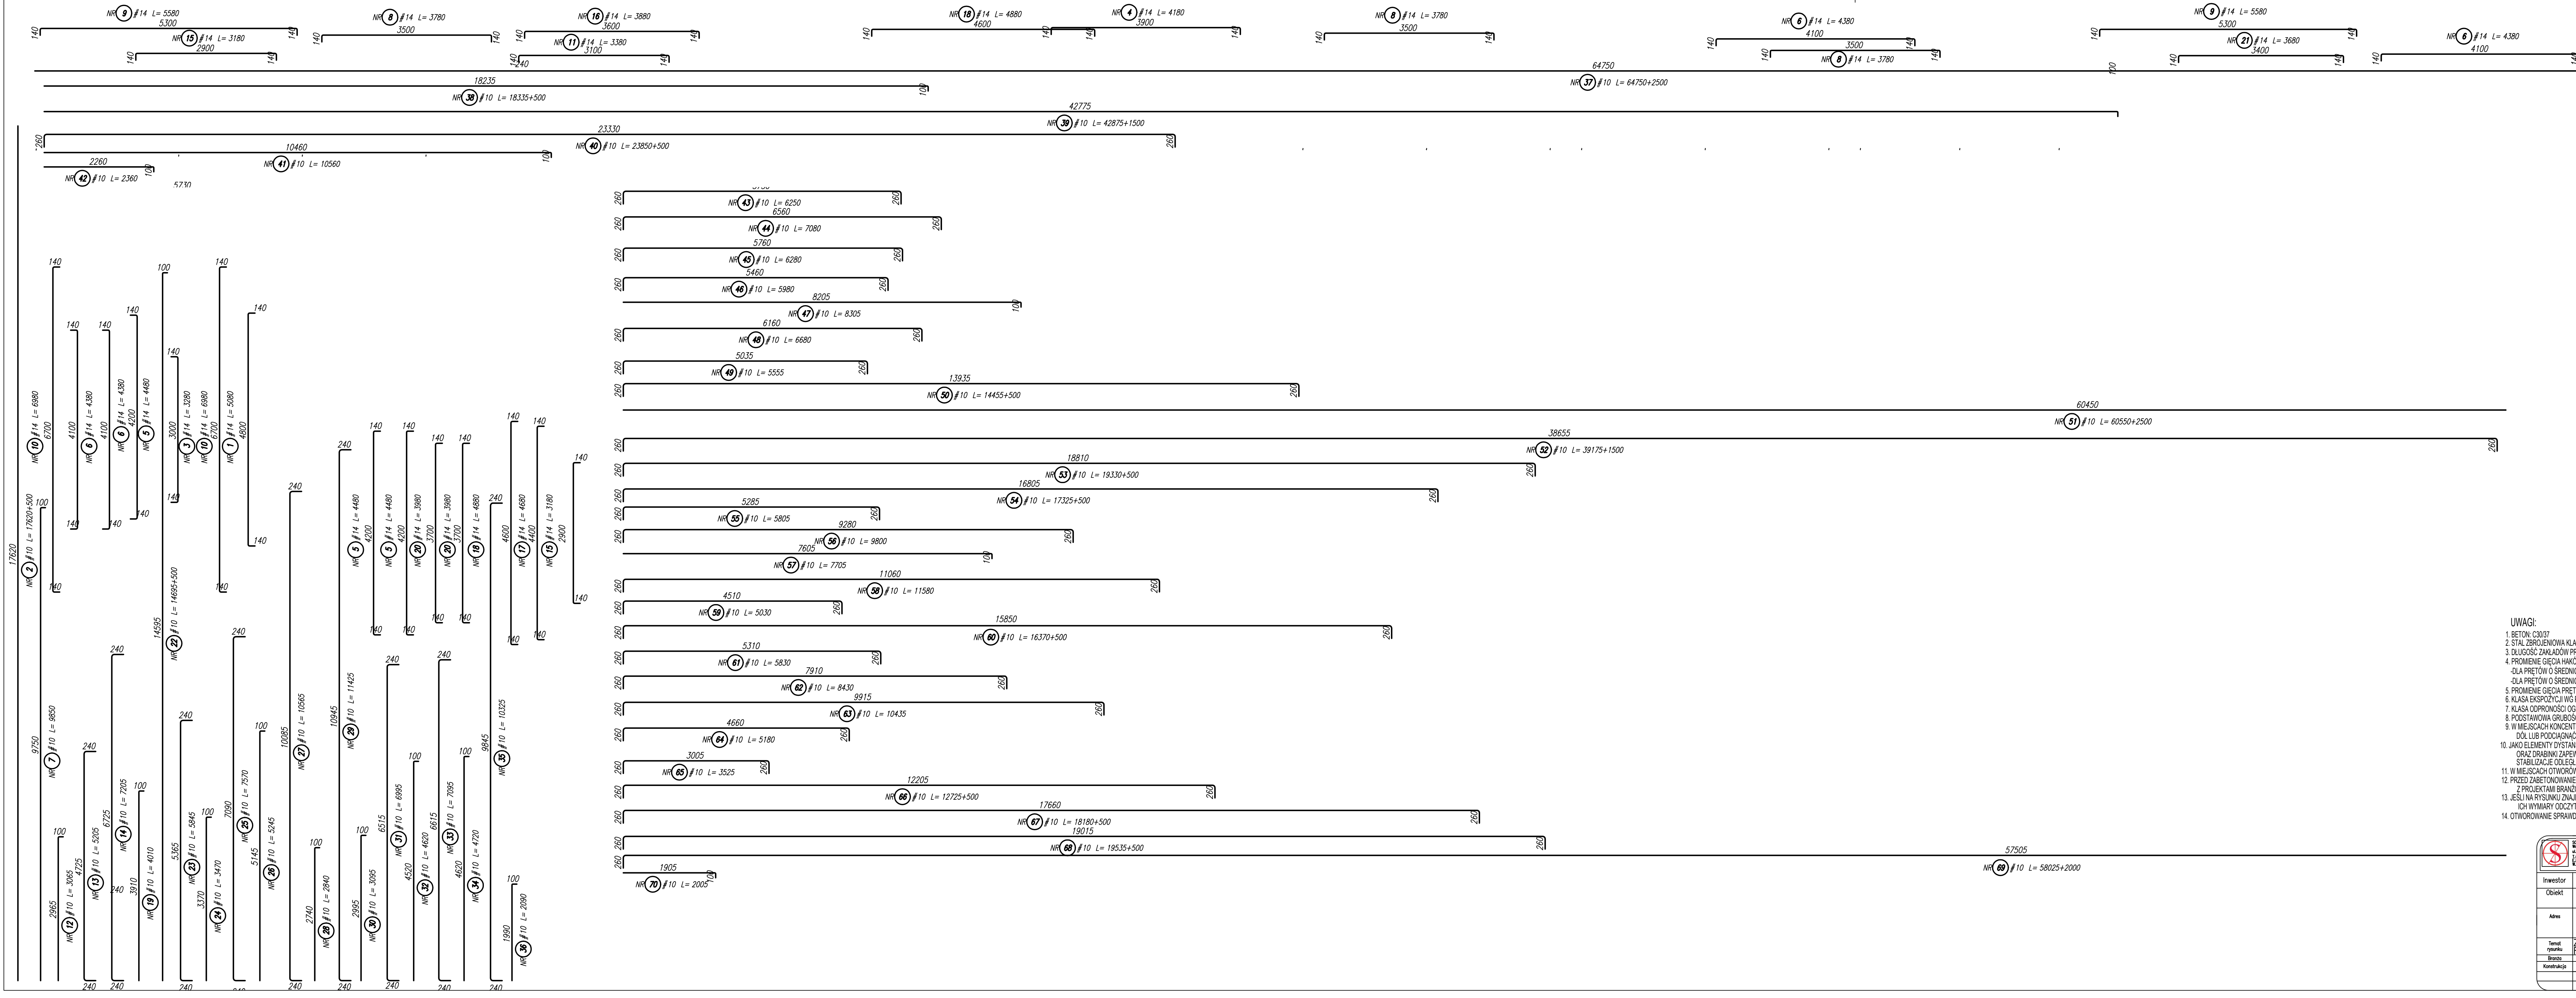

- UWAGI:
1. BETON C30/37
 2. STAL ZBROJENIOWA KLASY A-IIIN GAT. RB500W WEDŁUG SPECYFIKACJI
 3. DŁUGOŚĆ ZAKŁADÓW PRĘTÓW ZBROJENIA WG PN-B-03624:2002 s=45°0
 4. PROMIENIE GIECIA HAKÓW ZBROJENIA WG PN-B-03624:2002
 5. PROMIENIE GIECIA PRĘTÓW ZBROJENIA WG PN-B-03624:2002 r=150
 6. KLASA EKSPOZYCYJ WG PN-B-03624:2002 -
 7. KLASA ODPORNOŚCI OGNIOWEJ "R60"
 8. PODSTAWOWA GRUBOŚĆ OTULINY ZBROJENIA a = 30 mm
 9. W MIEJSCACH KONCENTRACJI ZBROJENIA ZBROJENIE DOĞAĆ W DÓŁ LUB PODCIĄGAĆ W GÓRĘ DO UZYSKANIA WYMAGANEJ OTULINY ZBROJENIA
 10. JAKO ELEMENTY DYSTANSOWE STOSOWAĆ WYŁĄCZNIE TYPOWE PODKŁADKI, DYSTANSE ORAZ DRABINKI ZAPINAJĄCE UZYSKANE PROJEKTOWANEJ OTULINY ZBROJENIA, STABILIZUJĄCE ODLEGŁOŚĆ POMIĘDZY PRĘTAMI ZBROJENIA ORAZ ICH POŁOŻENIA
 11. W MIEJSCACH OTWORÓW ZBROJENIE WYCIĄĆ LUB PRZESUNĄĆ Z PROJEKTAMI BRANŻOWYMI
 12. PRZED ZABETONOWANIEM SPRAWDZIĆ GABARYTY KONSTRUKCJI I OTWOROWANIE
 13. JEŚLI NA RYSUNKU ZNAJDUJĄ SIĘ NIE ZAMYKOWANE ELEMENTY KONSTRUKCYJNE ICH WYMIARY ODCZYTAĆ Z RYSUNKÓW ZESTAWIĄCYCH KONSTRUKCJI BUDOWLI
 14. OTWOROWANIE SPRAWDZIĆ Z PROJEKTAMI BRANŻOWYMI

 GZM Włocławek ul. Wolności 75, 85-002 Włocławek, tel. 44 901 67-015 e-mail: biuro@gzmwloclawek.pl	
Investor	Towarzystwo Budowlanicze Społeczne sp. z o.o.
Objekt	BUDYNEK MIESZKALNY - 2B (TB24) WRAZ Z INFRASTRUKTURĄ TOWARZYSZĄCĄ
Adres	Główna osiedla "ZAROK" ul. Folwarczna, Włocławek, woj. kujawsko-pomorskie, pow. włocławski, dz. nr 696/77; 696/78
Temat projektu	ZBROJENIE DOLNE PŁYTY FUNDAMENTOWEJ
Strona	Strona 1 z 1
Konstrukcja	mgr inż. arch. Łukasz Mielke 11.2023
Projektant	mgr inż. Bogusław Szczepaniak 11.2023
Sprawdzający	mgr inż. Bogusław Szczepaniak 11.2023
Skala	1:50
Nr rys.	FK-09/1