
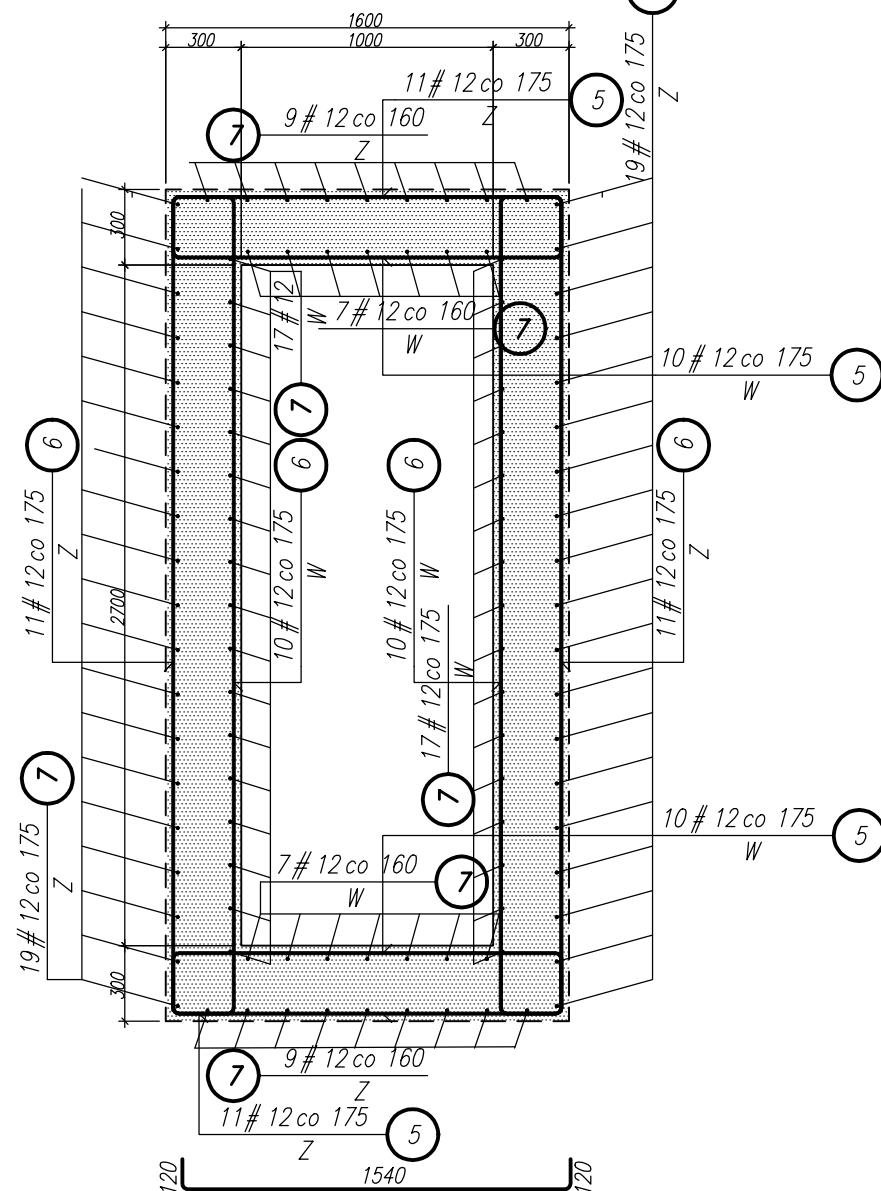
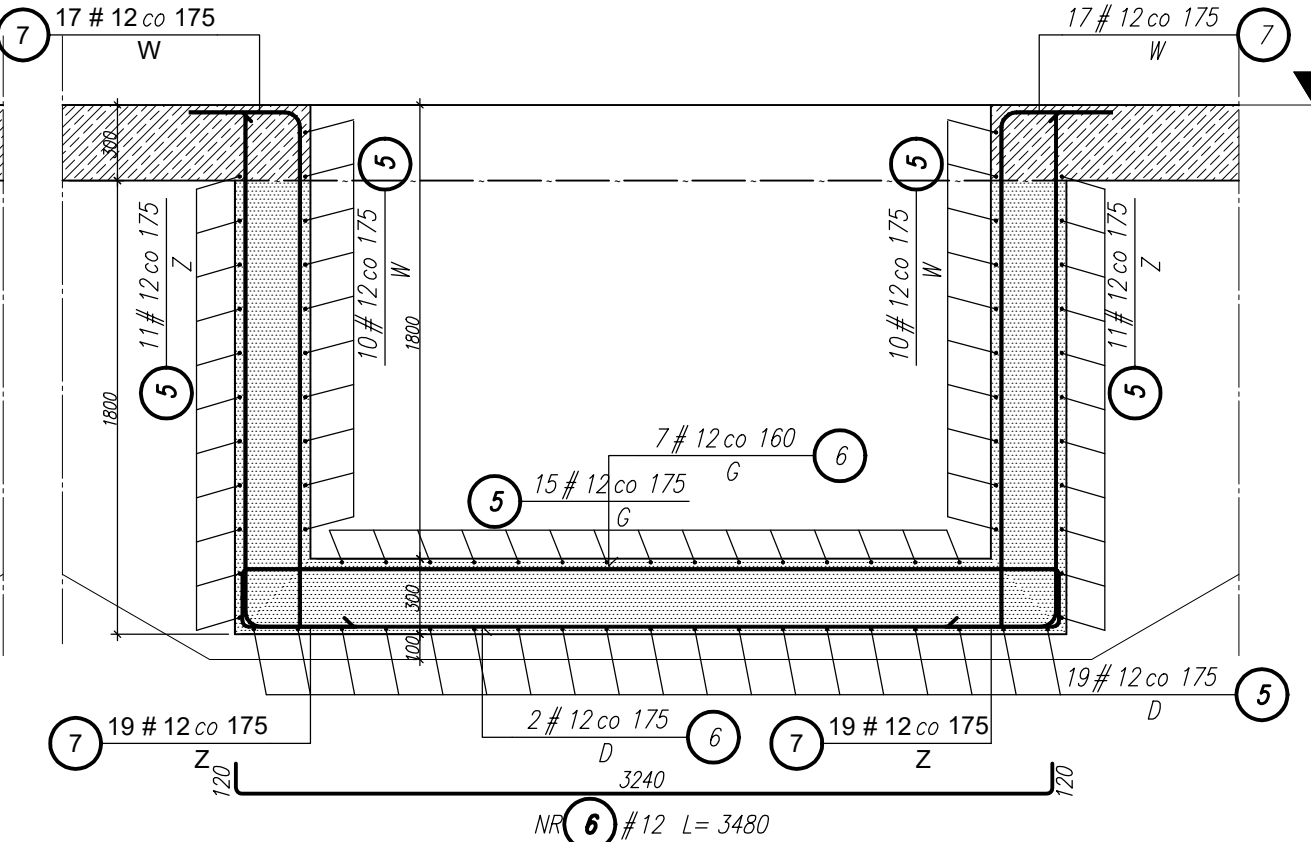
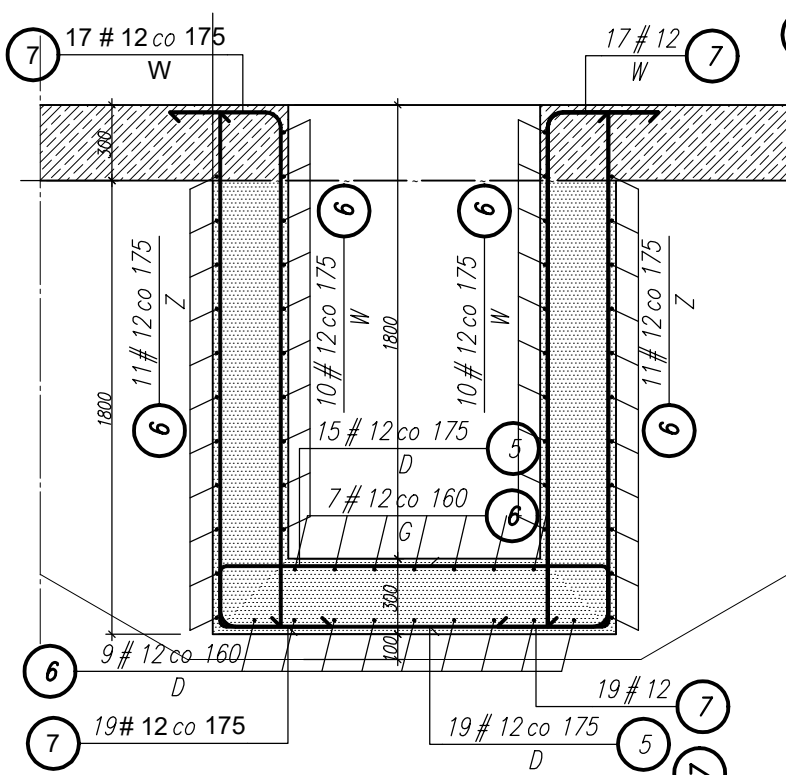
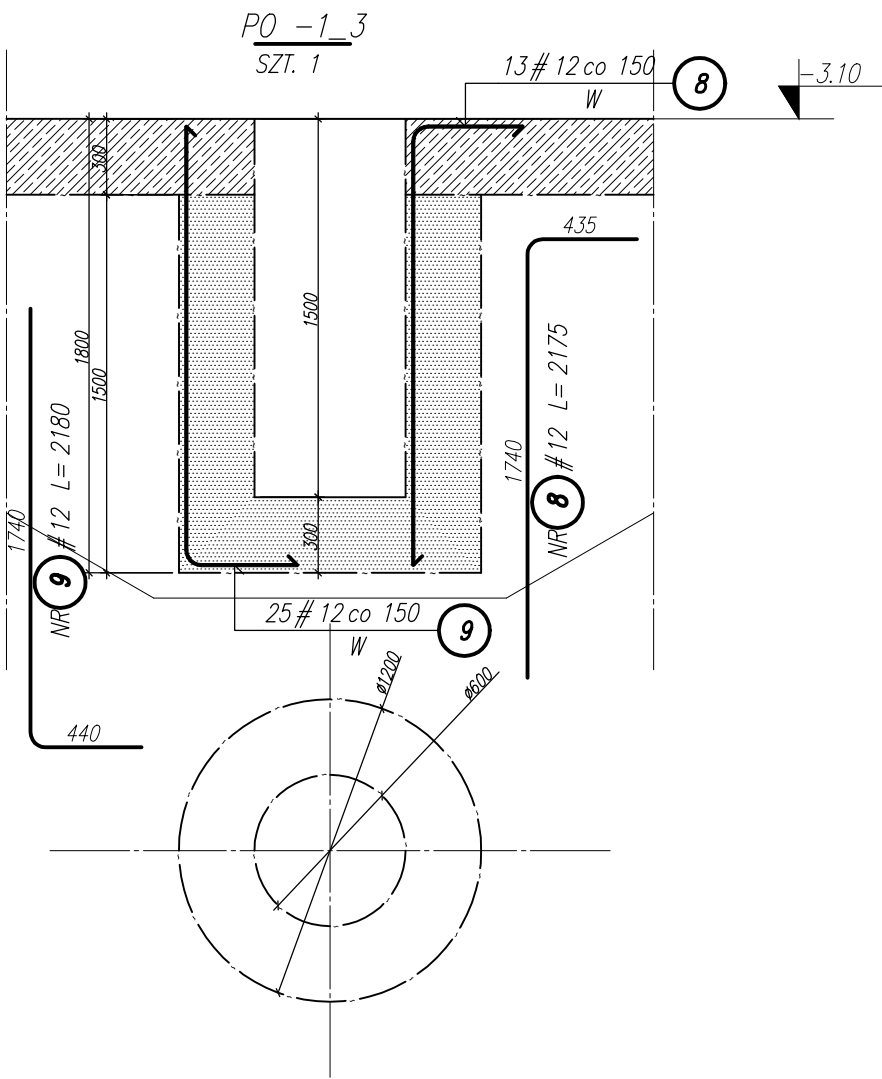
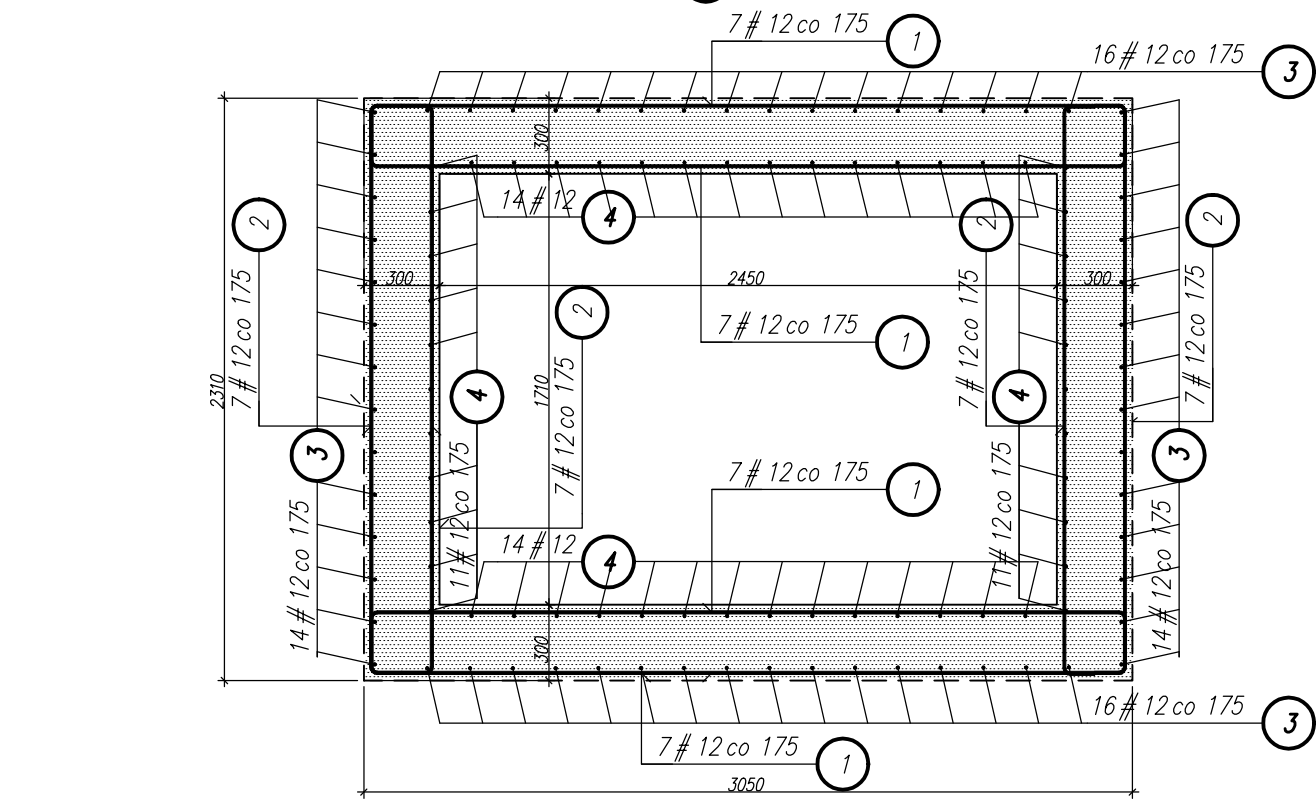


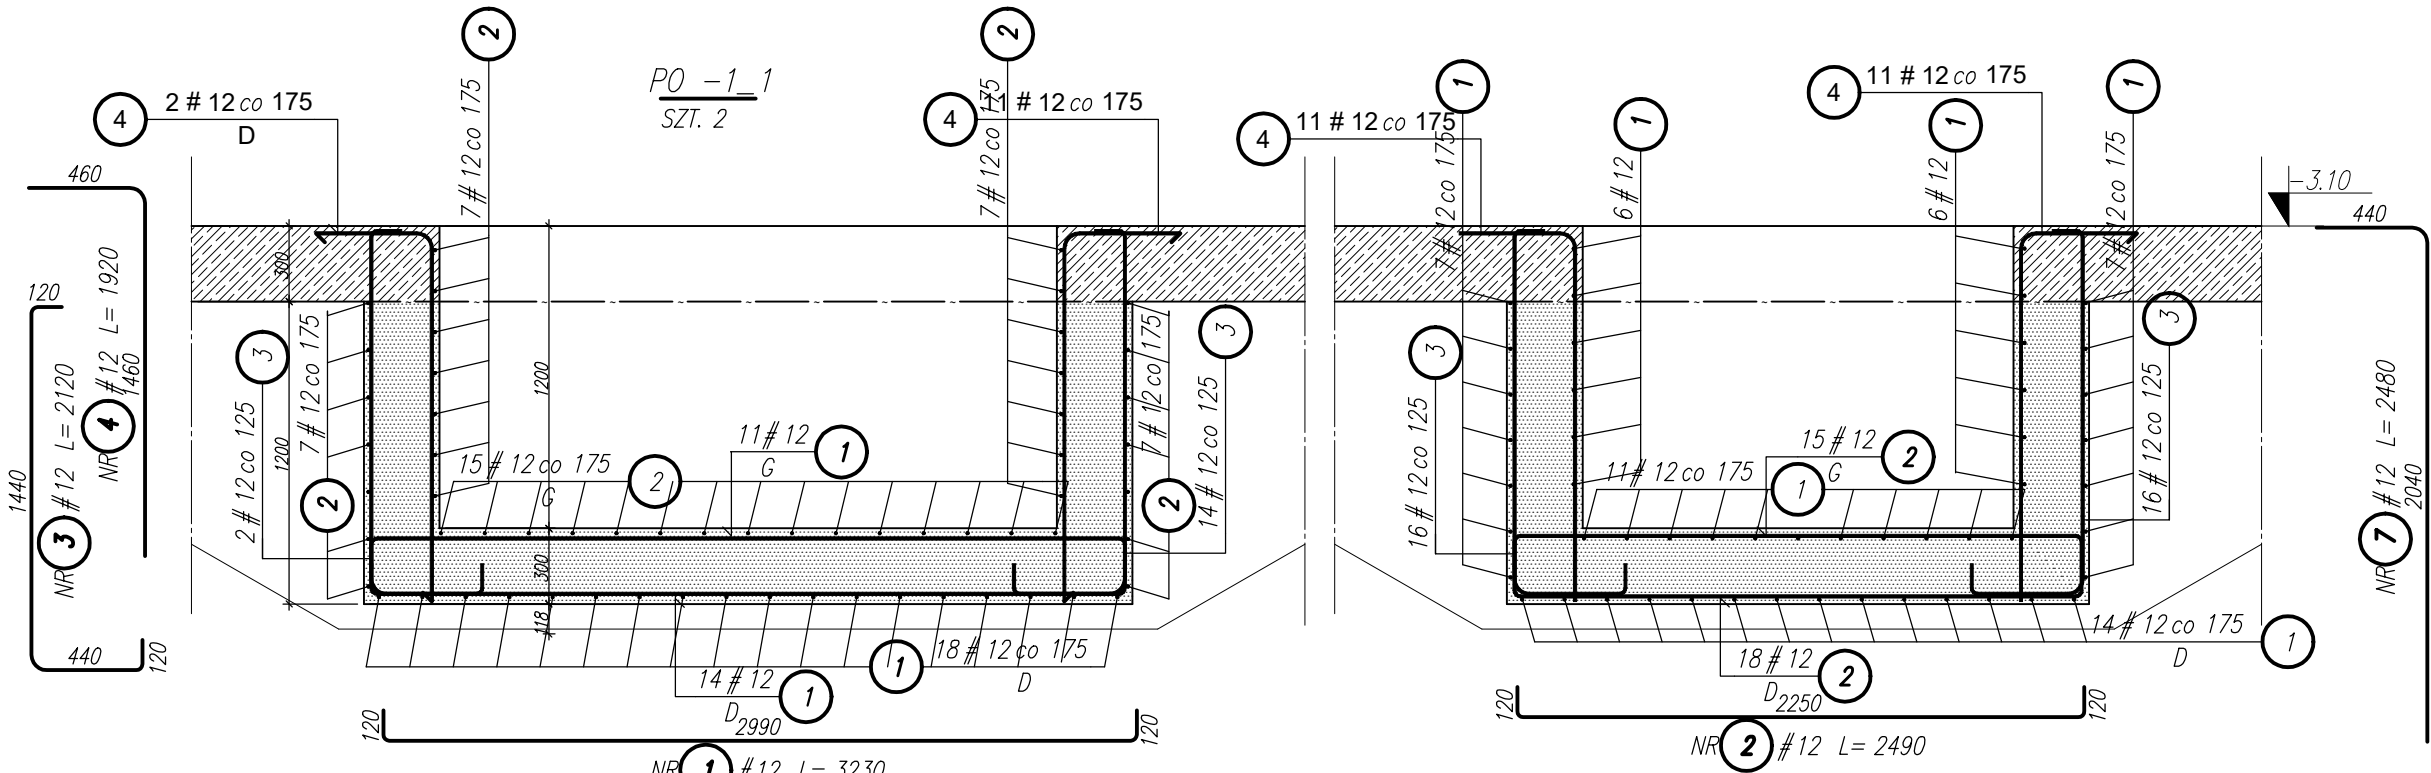

- UWAGI:
- BETON: C30/37
 - STAŁ ZBROJENIOWA KLASY A-IIIIN GAT. RB500W WEDŁUG SPECYFIKACJI
 - DŁUGOŚĆ ZAKŁADÓW PRĘTÓW ZBROJENIA WG PN-B-03624:2002 s=45* ϕ
 - PROMIENIE GIECIA HAKÓW ZBROJENIA WG PN-B-03624:2002
-DLA PRĘTÓW O ŚREDNICY DO 20 mm; 4* ϕ
-DLA PRĘTÓW O ŚREDNICY POWYŻEJ 20 mm; 7* ϕ
 - PROMIENIE GIECIA PRĘTÓW ZBROJENIA WG PN-B-03624:2002 r=15 ϕ
 - KLASA EKSPOZYCJI WG PN-B-03624:2002 - "X0"
 - KLASA ODPROMIENI OGNIOWEJ "REI" 120
 - PODSTAWOWA GRUBOŚĆ OTULINY ZBROJENIA a = 30 mm
 - W MIEJSCACH KONCENTRACJI ZBROJENIA ZBROJENIE DOGIĄC W DÓŁ LUB PODCIĄGAĆ W GÓRĘ DO UZYSKANIA WYMAGANEJ OTULINY ZBROJENIA
 - JAKO ELEMENTY DYSTANSOWE STOSOWAĆ WYŁĄCZNIE TYPOWE PODKŁADKI, DYSTANSE ORAZ DRABINKI ZAPEWNIJAJĄCE UZYSKANIE PROJEKTOWANEJ OTULINY ZBROJENIA, STABILIZACJE ODLEGŁOŚCI POMIĘDZY PRĘTAMI ZBROJENIA ORAZ ICH POŁOŻENIA
 - W MIEJSCACH OTWORÓW ZBROJENIE WYCIĄC LUB PRZESUNĄC
 - PRZED ZABETONOWANIEM SPRAWDZIĆ GABARYTY KONSTRUKCJI I OTWOROWANIE Z PROJEKTAMI BRANŻOWYMI
 - JESLI NA RYSUNKU ZNAJDUJĄ SIĘ NIE ZWYMIAROWANE ELEMENTY KONSTRUKCYJNE ICH WYMIARY ODCZYTAĆ Z RYSUNKÓW ZESTAWCZYCH KONSTRUKCJI BUDOWLI.
 - OTWOROWANIE SPRAWDZIĆ Z PROJEKTAMI BRANŻOWYMI

Inwestor	Towarzystwo Budownictwa Społecznego sp. z o.o. 67-200 Głogów, ul. Piotra Skargi 8				
Obiekt	BUDYNEK MIESZKALNY -2A (TBS23) WRAZ Z INFRASTRUKTURĄ TOWARZYSZĄCĄ				
Adres	Głogów, osiedle "ŻARÓW" ul. Folwarczna, Witolda Piłcockiego jedn. ewid. Miasto Głogów, obr. Żarów, cz. dz. nr 696 / 1, 696 / 6				
Temat rysunku	ZBROJENIE PODSZYBIA I STUDZIENEK				
Branża	Projektant	Imię i Nazwisko	Nr Upraw.	Data	Podpis
Konstrukcja	mgr inż. arch.	Lech Matyja	514 / 83 / MBP	11.2023	
	mgr inż.	Bogusław Szczepaniak	055 / 0255 / 666 / 11	11.2023	
	Skala:	1:30	Projekt Techniczny	Nr rys.:	-K-11