


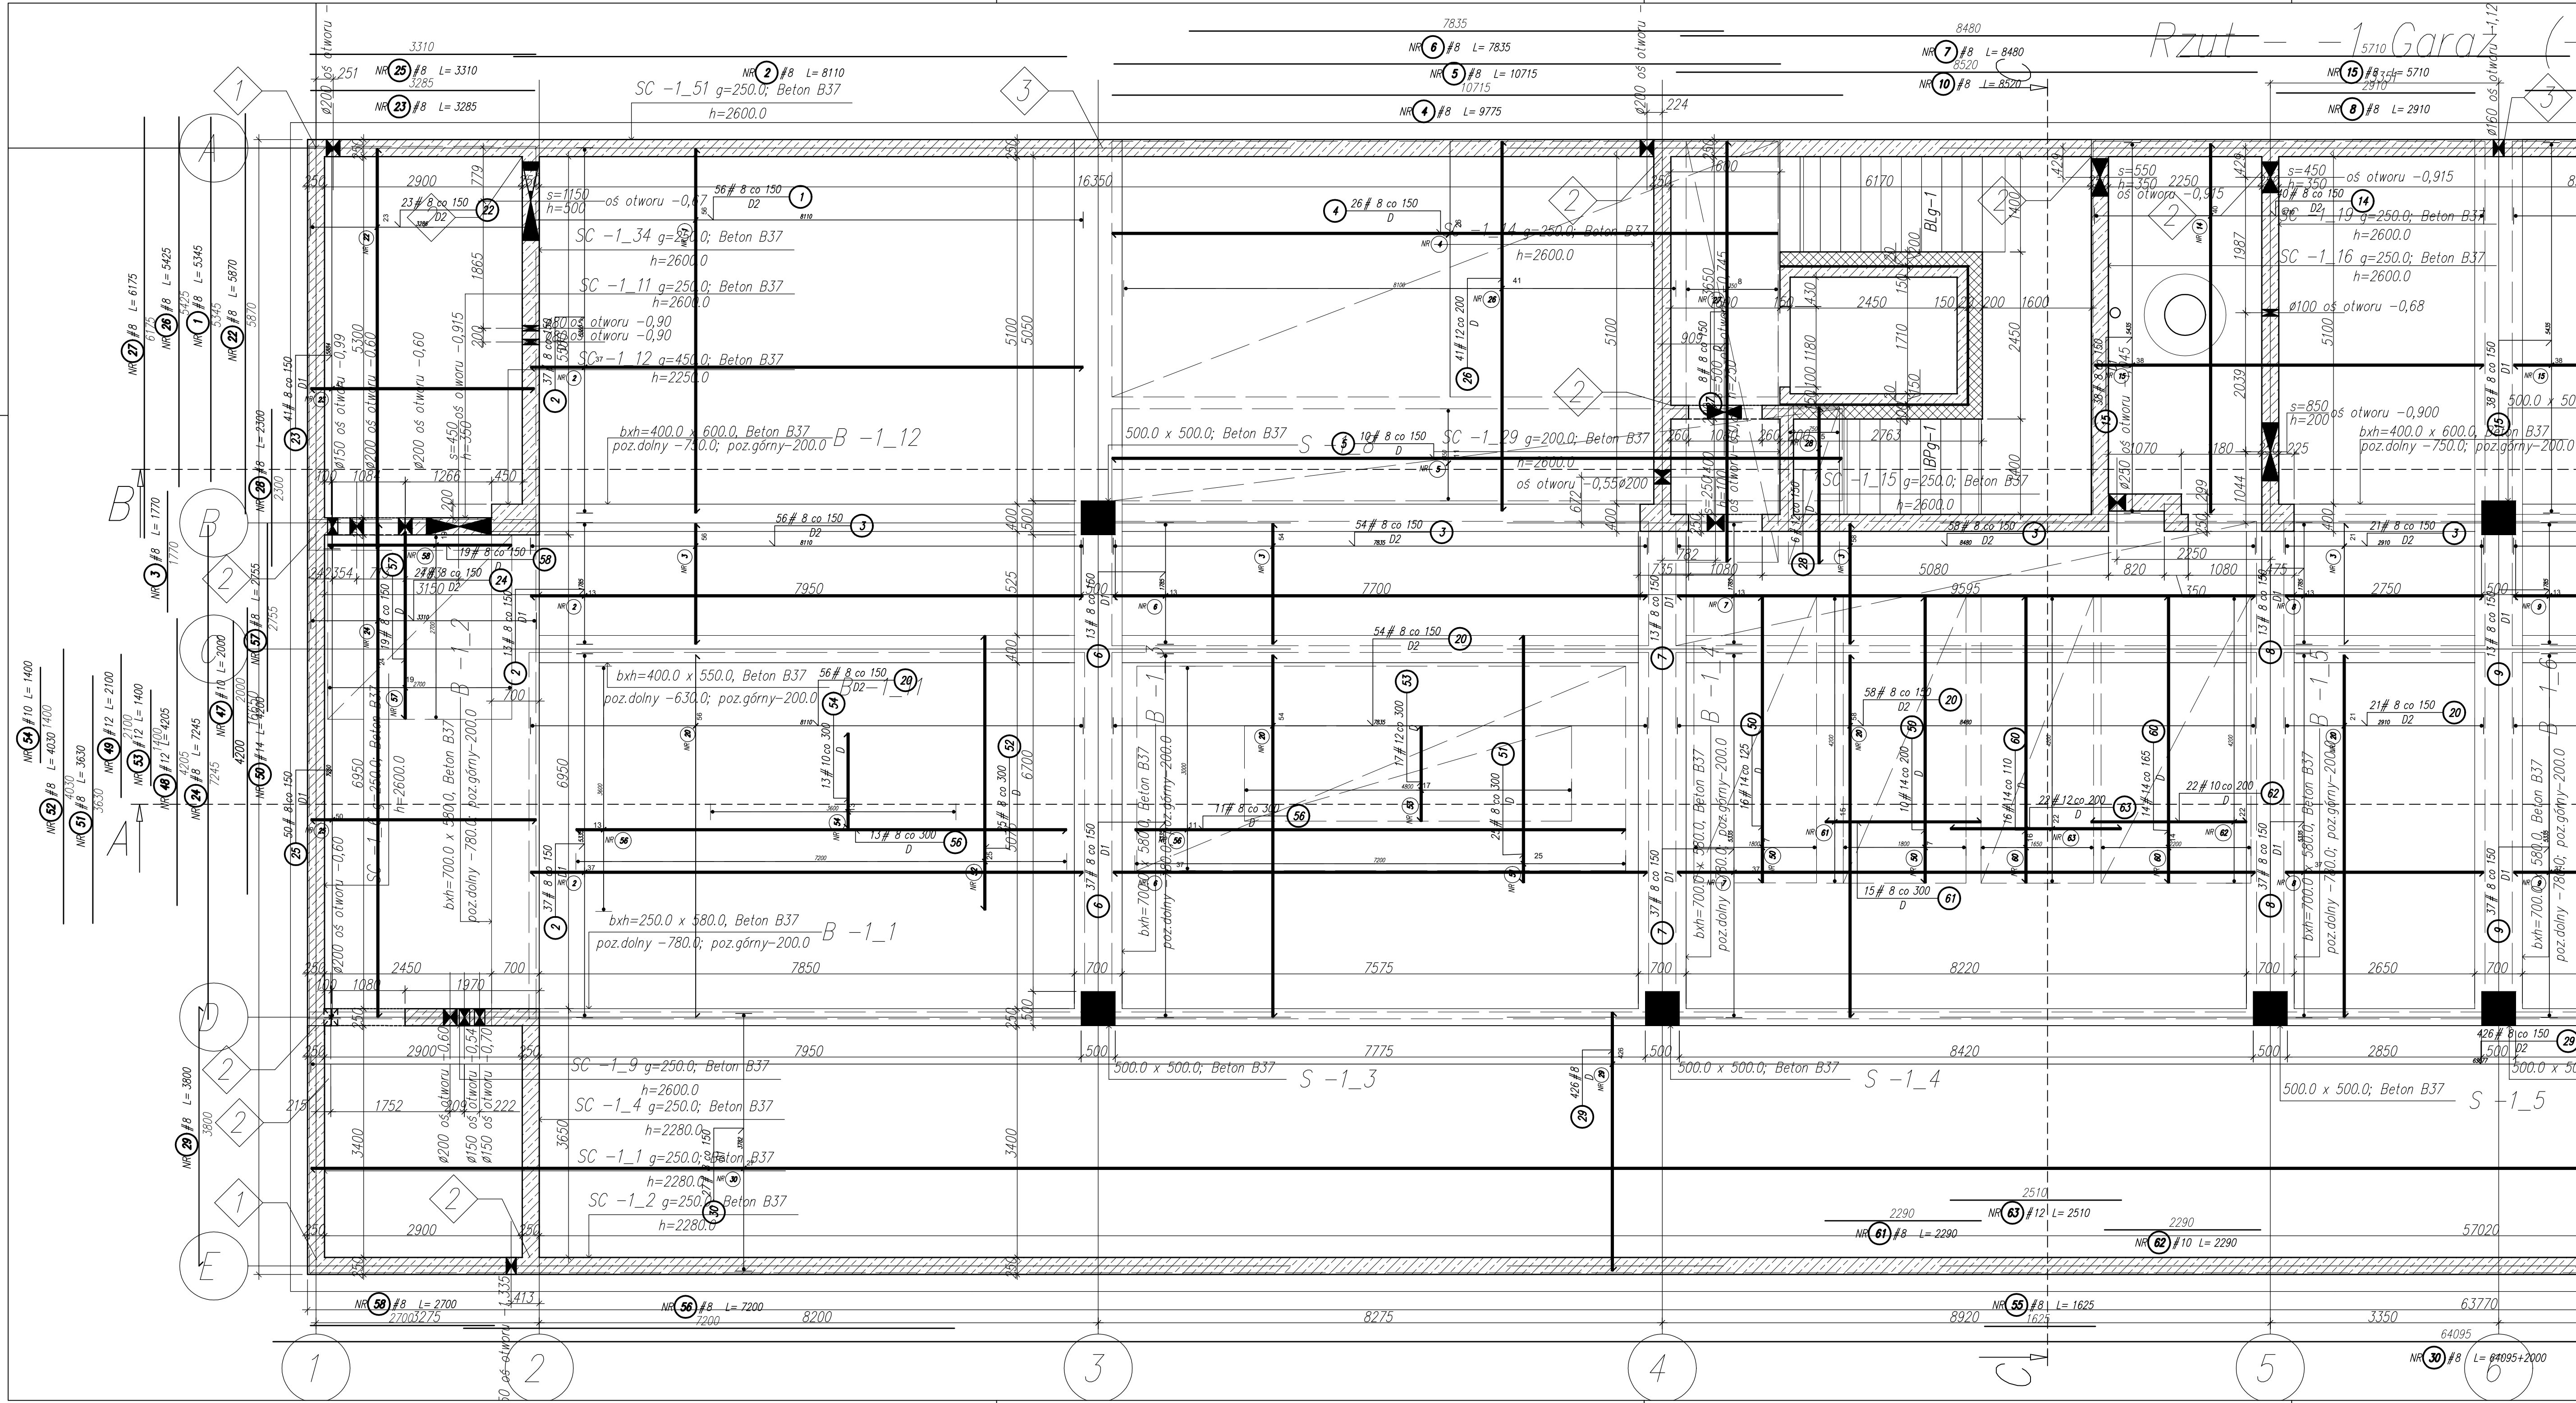

- UWAGI:
1. BETON: C30/37
  2. STAL ZBROJENIOWA KLASY A-IIIN GAT. RB500W WEDŁUG SPECYFIKACJI
  3. DŁUGOŚĆ ZAKŁADÓW PRĘTÓW ZBROJENIA WG PN-B-03624:2002 s=45°
  4. PROMIENIE GIECIA HAKÓW ZBROJENIA WG PN-B-03624:2002
  - DŁA PRĘTÓW O ŚREDNICY DO 20 mm; 4°
  - DŁA PRĘTÓW O ŚREDNICY POWYŻEJ 20 mm; 7°
  5. PROMIENIE GIECIA PRĘTÓW ZBROJENIA WG PN-B-03624:2002 r=150
  6. KLASA EKSPOZYCJI WG PN-B-03624:2002 - "X0"
  7. KLASA ODPORNOŚCI OGNIOWEJ "REI" 120
  8. PODSTAWOWA GRUBOŚĆ OTULINY ZBROJENIA a=30 mm
  9. W MIEJSCACH KONCENTRACJI ZBROJENIA ZBROJENIE DOGIAJĄCE DÓŁ LUB PODCIĄGANE W GÓRĘ DO UZYSKANIA WYMAGANEJ OTULINY ZBROJENIA ORAZ DRABINKI ZAPEWNIĄCE UŻYSKANIE PROJEKTOWANEJ OTULINY ZBROJENIA, STABILIZACJE ODLEGŁOŚCI POMICZY PRĘTAMI ZBROJENIA ORAZ ICH POŁOŻENIA
  11. W MIEJSCACH OTWORÓW ZBROJENIE WYCINAJĄC LUB PRZESZNIAJĄC
  12. PRZED ZABETONOWANIEM SPRAWDZIĆ GABARYTY KONSTRUKCJI I OTWOROWANIE Z PROJEKTAMI BRANŻOWYMI
  13. JEŚLI NA RYSUNKU ZNAJDUJĄ SIĘ NIE ZWYMIAROWANE ELEMENTY KONSTRUKCYJNE ICH WYMIARY ODCZYTAĆ Z RYSUNKÓW ZESTAWCZÓCH KONSTRUKCJI BUDOWLI
  14. OTWOROWANIE SPRAWDZIĆ Z PROJEKTAMI BRANŻOWYMI

|   |   |
|---|---|
| <br>OŚWIADCZENIE<br>Wykonanie projektu<br>ul. Wrocław 72, 50-202 Kamieniec W.<br>T: +48 71 421-421-555<br>E: biuro@oswiadczenie.pl<br>W: www.oswiadczenie.pl |   |
| Investor   | Towarzystwo Budownictwa Społecznego sp. z o.o.<br>67-200 Głogów, ul. Piotra Skargi 8                                         |
| Objekt   | BUDYNEK MIESZKALNY -2A (TBS23) WRAZ Z INFRASTRUKTURĄ<br>TOWARZYSZĄCĄ                                                         |
| Adres   | Głogów, osiedle "ZARÓW" ul. Wolaczno, Witolda Piłsudskiego<br>jedn. ewid. Miasto Głogów, obr. zakr., cz. dz. nr 698/7, 698/6 |
| Temat rysunku   | ZBROJENIE STROPU NAD GARAZEM<br>ZBROJENIE DOŁNE, CZĘŚĆ PIERWSZA                                                              |
| Bransza   | Imię i Nazwisko Nr Upraw. Data Podpis                                                                                        |
| Konstrukcja   | mgr inż. arch. Lech Motylko 314/83/WBP 11.2023                                                                               |
| Sprawdzający   | mgr inż. Bogusław Szczepaniak 1066/19 11.2023                                                                                |
| Skala:   | Projekt Techniczny Nr rys.: K-14                                                                                             |