


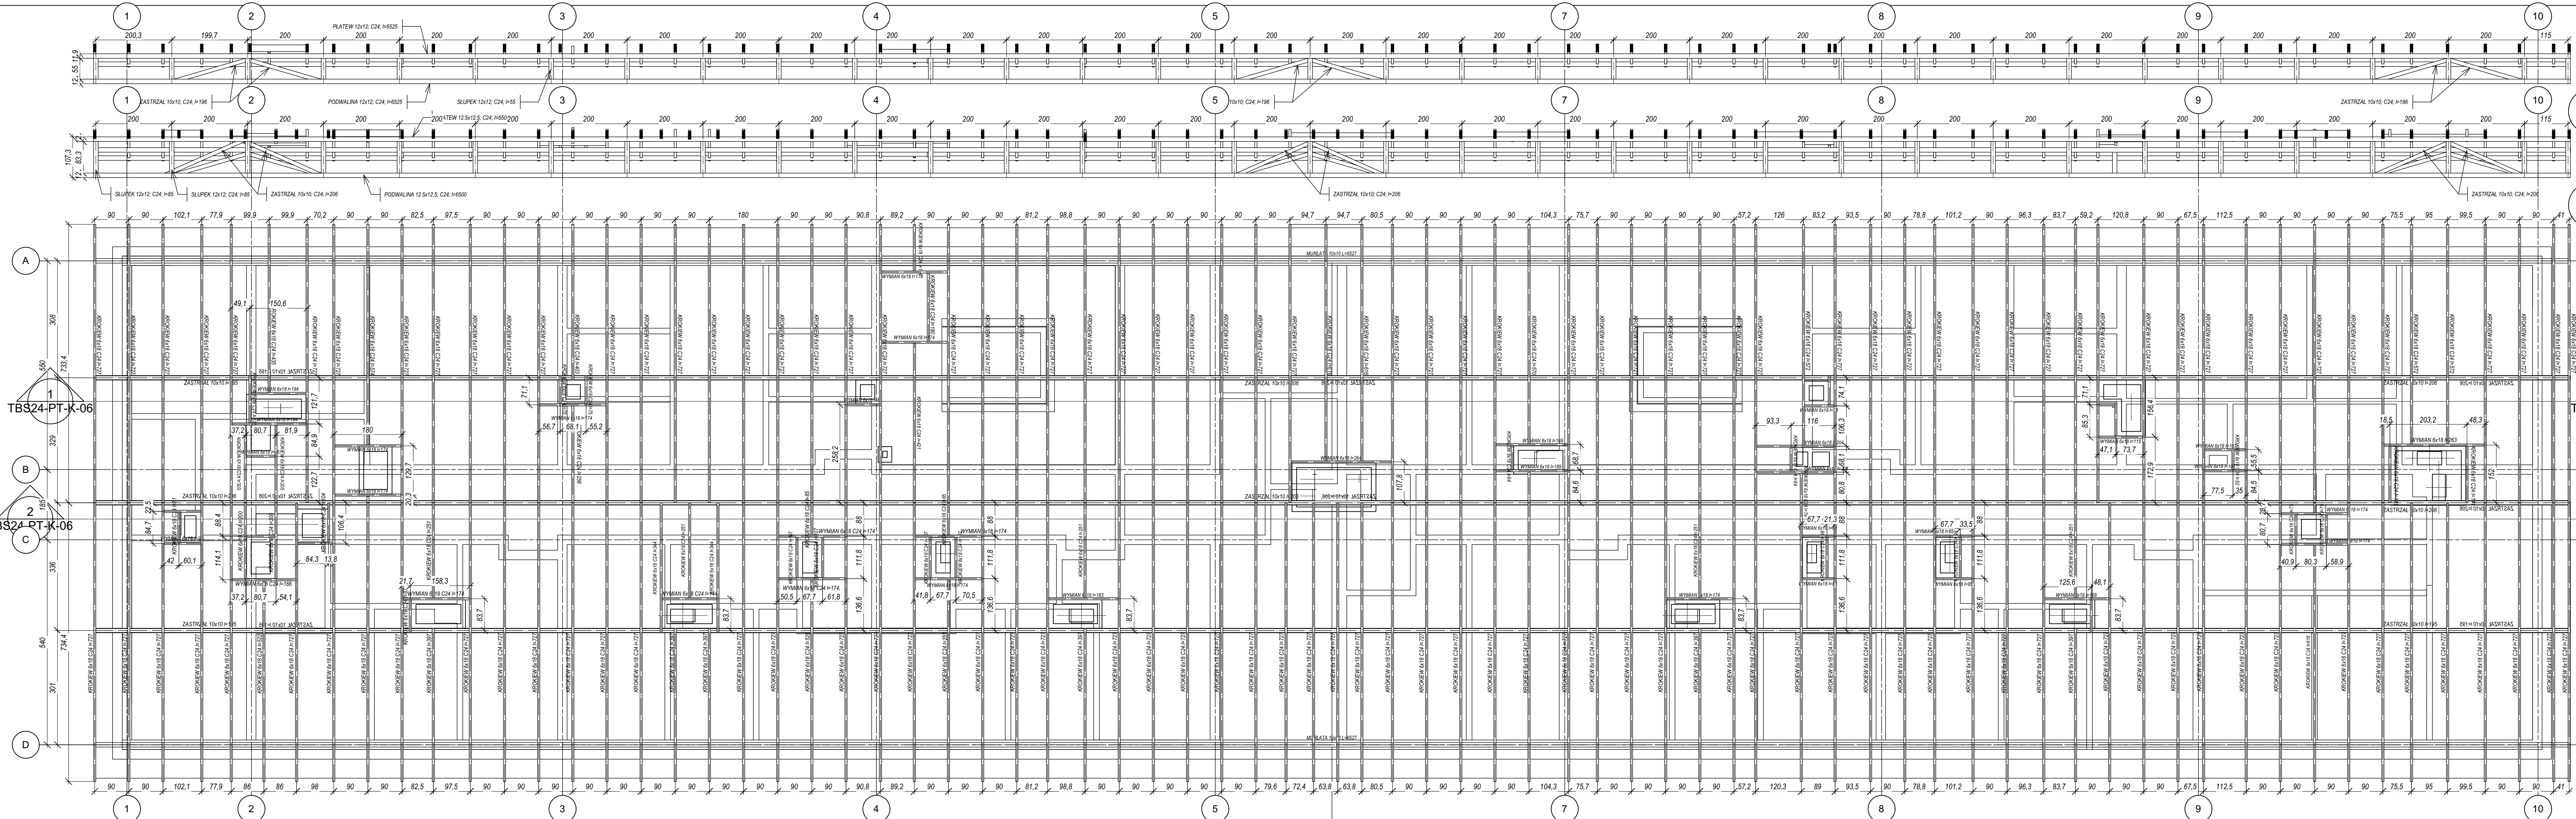

PRZEKRÓJ 1-1
Skala: 1:75

PRZEKRÓJ 2-2
Skala: 1:75

RZUT WIEŻBY
Skala: 1:75

1
TBS24-PT-K-06

2
TBS24-PT-K-06

ZESTAWIENIE DREWNA	
1. PODWALINA 12x12 cm l=6500 cm szt. 3	Objętość całk. 2,808 m³
2. MURLATA 10x10 cm l=6600 cm szt. 2	Objętość całk. 1,320 m³
3. PLATEW 12x12 cm l=6600 cm szt. 3	Objętość całk. 2,808 m³
4. SŁUPEK 12x12 cm l=85 cm szt. 34	Objętość całk. 0,416 m³
5. SŁUPEK 12x12 cm l=55 cm szt. 68	Objętość całk. 0,539 m³
6. KROKIEW 6x18 cm l=750 cm szt. 148	Objętość całk. 11,988 m³
7. WYMIAN 6x18 cm l=701 cm szt. 6	Objętość całk. 0,486 m³
8. ZASTRZAŁ 10x10 cm l=201 cm szt. 6	Objętość całk. 0,121 m³
9. ZASTRZAŁ 10x10 cm l=196 cm szt. 6	Objętość całk. 0,118 m³

Investor	Towarzystwo Budownictwa Społecznego sp. z o.o. 67-200 Głogów, ul. Piotra Skargi 8
Obiekt	BUDYNEK MIESZKALNY ZB (TBS24) WRAZ Z INFRASTRUKTURĄ TOWARZYSZĄCĄ
Adres	Głogów, osiedle "ZARKÓW", ul. Feliwarczna, Włókna Pileckiego jedn. ewid. Miaso Głogów, obj. Zarków, cz. dz. nr 696/7, 696
Temat rysunku	WIEŻBA DACHOWA
Branda	Imię i Nazwisko mgr inż. arch. Lech Matyja
Konstrukcja	Nr Upraw. Data 11.2023
Sprawdzający	mgr inż. Bogusław Szczepaniak Data 11.2023
Skala:	Projekt Techniczny Nr rys.: K-20