


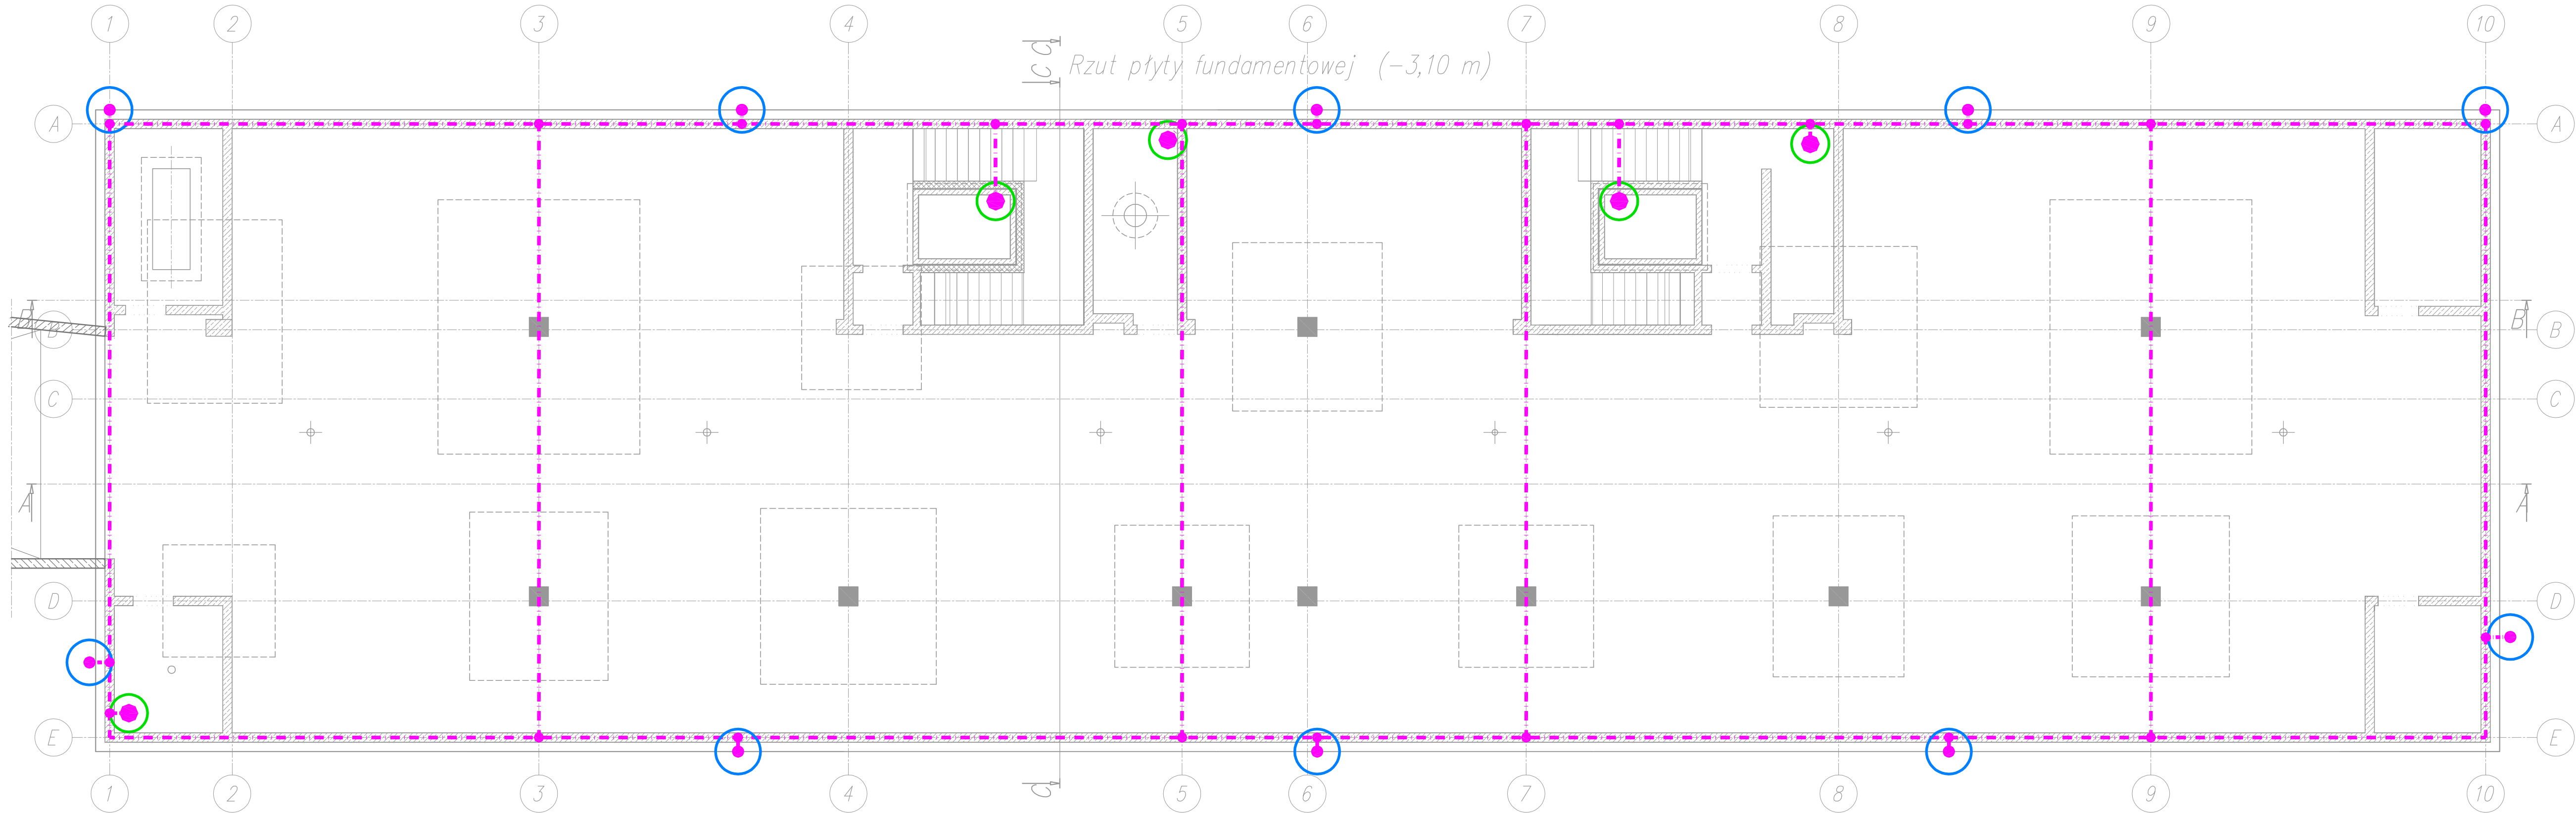

OZNACZENIA:

----- Uziom fundamentowy sztuczny z taśmy FeZn 25x4mm mocowany na wspornikach dystansowych wbitych w podłoże minimum 5cm nad podłoże lub układany na zbrojeniu. Łączenia taśmy wykonać jako spawane.



taśmę FeZn 25x4mm wyprowadzić z uziomu fundamentowego na zewnątrz ściany pozostawiając zapas minimum 1,5m od terenu dla złączy kontrolnych inst. odgromowej. Taśmę uziemiającą należy przyspawać do uziomu fundamentowego.



taśmę FeZn 25x4mm wyprowadzić z uziomu fundamentowego nad posadzkę pozostawiając zapas minimum 1,0m dla wprowadzenia do głównej, lokalnych szyny połączeń wyrównawczych oraz konstrukcji dźwigów. Taśmę uziemiającą należy przyspawać do uziomu fundamentowego.

SCENARIO Wacław Szarejko ul. Wrocławska 72, 55-002 Kamieniec Wn. T. +48 501 427 010 E. studio@scenario.pl W: www.scenario.pl				
Investor	Towarzystwo Budownictwa Społecznego sp. z o.o. 67-200 Głogów ul. Piotra Skargi 8			
Obiekt	BUDYNEK MIESZKALNY WIELORODZINNY - 2-B (TBS 24) WRAZ Z INFRASTRUKTURĄ TOWARZYSZĄCĄ			
Adres	Głogów, Osiedle "Żarków" ul. Folwarczna, Witolda Pileckiego, jedn. ewid. Miasto Głogów, obr. Żarków, cz. dz. nr 696/7, 696/6			
Temat rysunku	Uziom fundamentowy - rzut fundamentów			
Branża		Imię i nazwisko	Nr upraw.	Data
Elektryczna	Projektant	mgr inż. Janusz Hutyra	216/76/Wwm	01.2024
	Sprawdzający	mgr inż. Włodzisław Maryniak	23/86/UW	01.2024
Skala:	1:100	Projekt techniczny	Nr rys.	ERO