


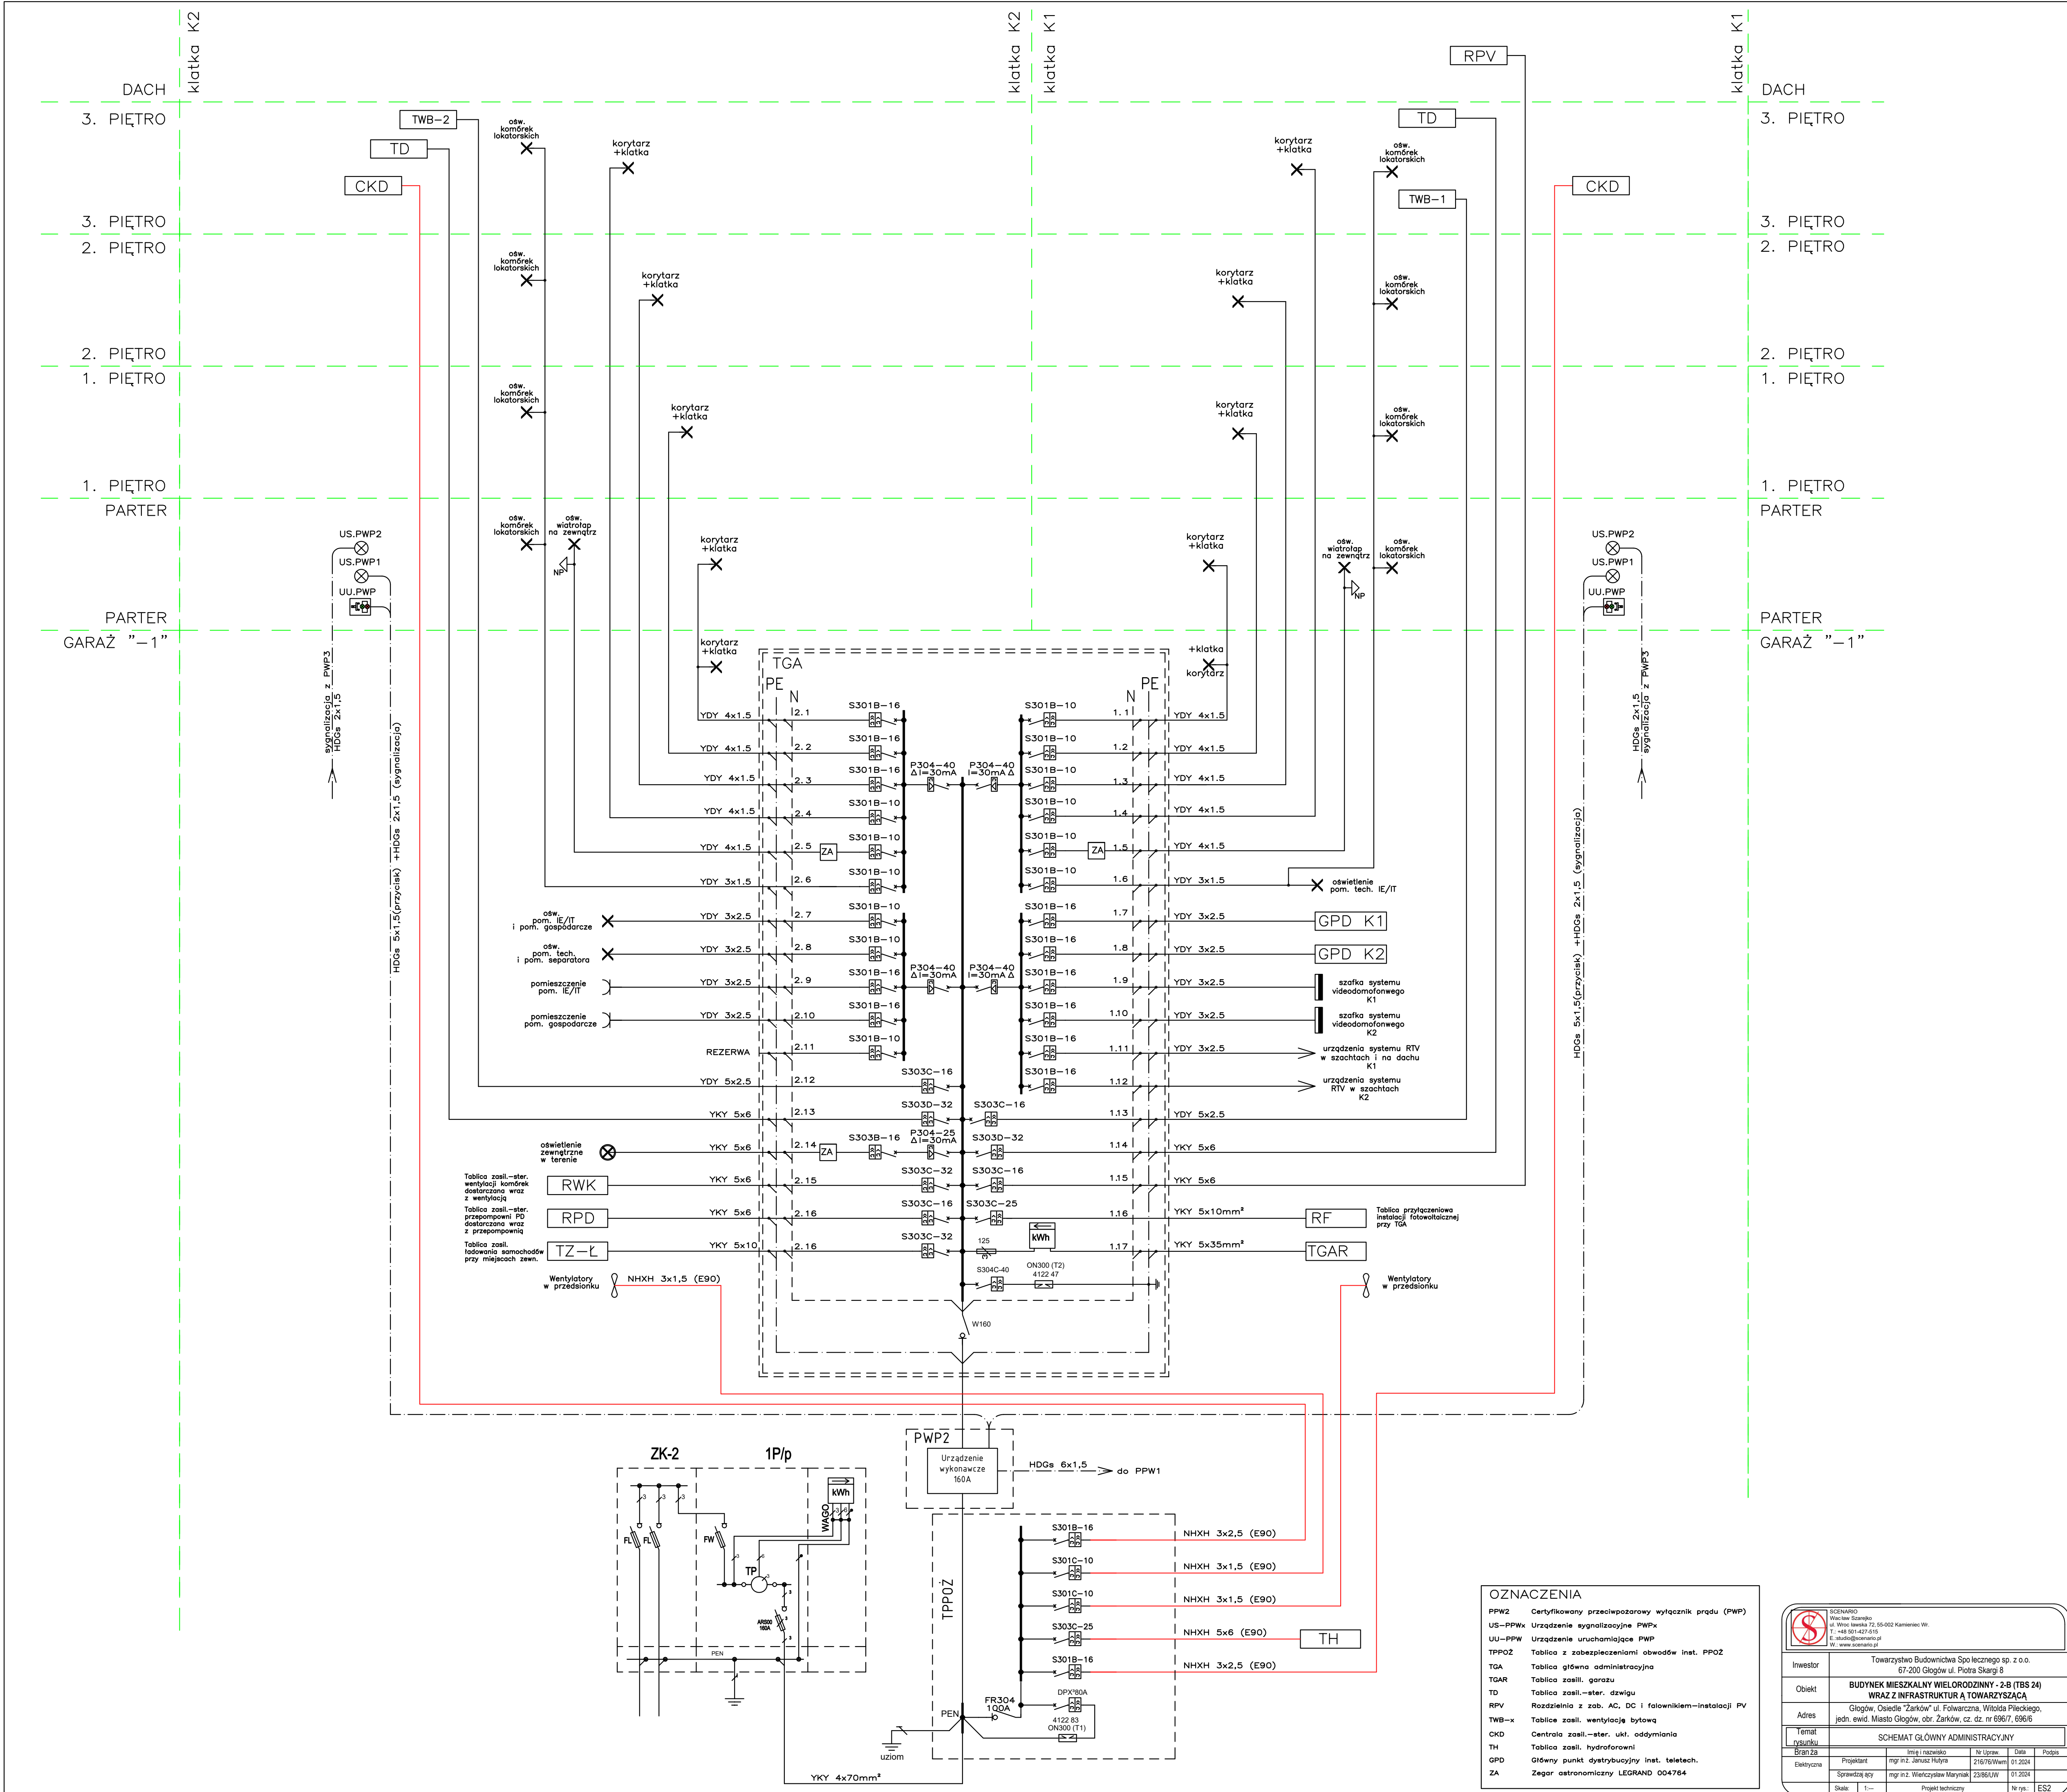

OZNACZENIA			
PPW2	Certyfikowany przeciwpożarowy wyłącznik prądu (PWP)		
US-PPWx	Urządzenie sygnalizacyjne PWPx		
UU-PPW	Urządzenie uruchamiające PWP		
TPPOZ	Tablica z zabezpieczeniami obwodów inst. PPOZ		
TGA	Tablica główna administracyjna		
TGAR	Tablica zasil. gorazu		
TD	Tablica zasil.-ster. dźwigu		
RPV	Rozdzielnia z zab. AC, DC i falownikiem-instalacji PV		
TWB-x	Tablica zasil. wentylację bytową		
CKD	Centrala zasil.-ster. ukt. oddymiania		
TH	Tablica zasil. hydroforowni		
GPD	Główny punkt dystrybucyjny inst. teletech.		
ZA	Zegar astronomiczny LEGRAND OD4764		

Inwestor: Towarzystwo Budownictwa Społecznego sp. z o.o. 67-200 Głogów ul. Piotra Skargi 8			
Obiekt: BUDYNEK MIESZKALNY WIELORODZINNY -2-B (TBS 24) WRAZ Z INFRASTRUKTURĄ TOWARZYSZĄCĄ			
Adres: Głogów, Osiedle "Żarków" ul. Folwarczna, Witolda Piłckiego, jedn. ewid. Miasto Głogów, obr. Żarków, cz. dz. nr 696/7, 696/6			
Temat rysunku: SCHEMAT GŁÓWNY ADMINISTRACYJNY			
Branża: Instalacje elektryczne			
Projektant: mgr inż. Janusz Hudyra	Imię i nazwisko:	Nr upraw.: 21678/Warm	Data: 01.2024
Wykonawca: mgr inż. Włodzisław Marjanek	Podpis:	23.06.2024	01.2024
Skala: 1:--	Projekt techniczny	Nr rys.: ES2	