


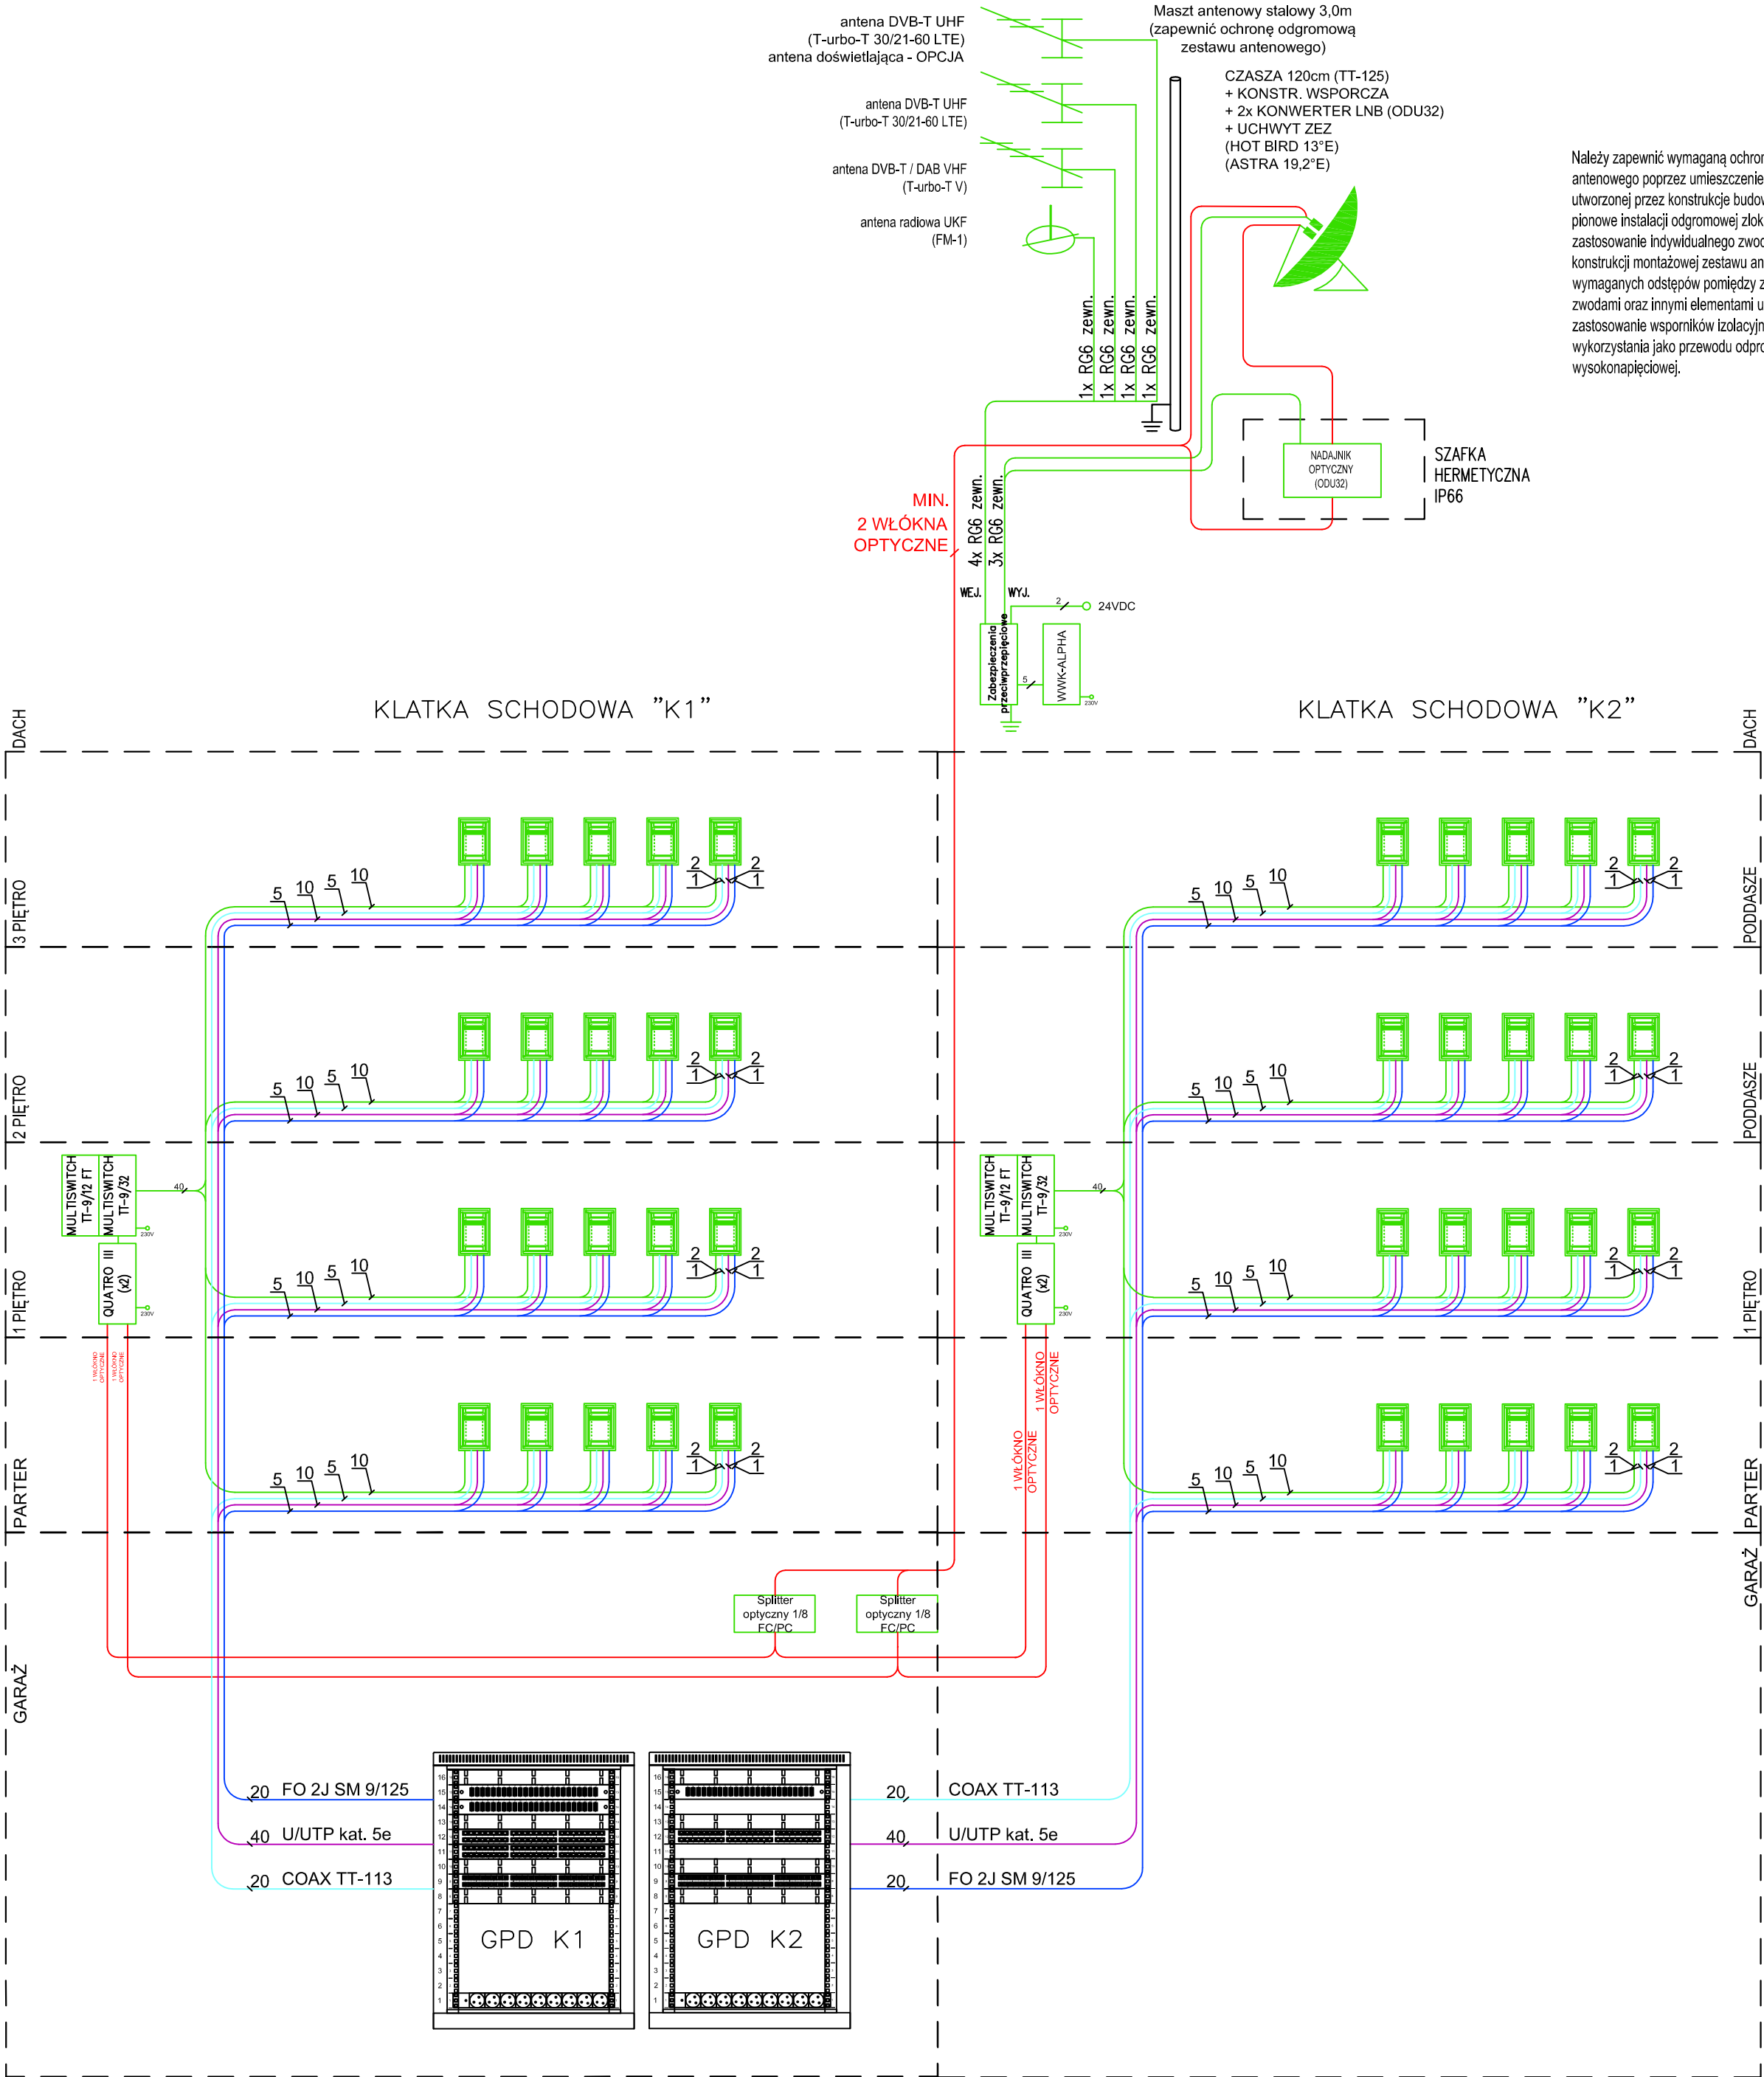

Należy zapewnić wymaganą ochronę odgromową masztu oraz zestawu antenowego poprzez umieszczenie go wewnątrz przestrzeni ochronnej utworzonej przez konstrukcję budowlaną na dachu obiektu lub dodatkowe zwody pionowe instalacji odgromowej zlokalizowane w pobliżu. Dopuszcza się zastosowanie indywidualnego zводу pionowego mocowanego bezpośrednio do konstrukcji montażowej zestawu antenowego pod warunkiem zachowania wymaganych odstępów pomiędzy zabezpieczanym zestawem antenowym a zwodami oraz innymi elementami urządzenia piorunochronnego (poprzez zastosowanie wsporników izolacyjnych oraz elementów dystansujących), lub wykorzystania jako przewodu odprowadzającego przewodu w izolacji wysokonapięciowej.

LEGENDA

	TELEKOMUNIKACYJNA SKRZYNIKA MIESZKANOWA
	OKABLOWANIE KONCENTRYCZNE INSTALACJI AIZ (PRZEWÓD RG6)
	OKABLOWANIE ŚWIATŁOWODOWE INSTALACJI AIZ (PRZEWÓD ŚWIATŁOWODOWY SM 4J 9/125)
	OKABLOWANIE KONCENTRYCZNE NA POTRZEBY DOSTAWCÓW CATV (PRZEWÓD RG6)
	OKABLOWANIE MIEDZIANE (PRZEWÓD U/UTP KAT. 5e)
	OKABLOWANIE ŚWIATŁOWODOWE (PRZEWÓD SM 2J 9/125)

SCENARIO Wrocław Szarejko ul. Wroc. Iwowska 72, 55-002 Kamieniec Wr. T.: +48 501-427-515 E: studio@scenario.pl W.: www.scenario.pl					
Inwestor	Towarzystwo Budownictwa Społecznego sp. z o.o. 67-200 Głogów ul. Piotra Skargi 8				
Obiekt	BUDYNEK MIESZKALNY WIELORODZINNY - 2-B (TBS 24) WRAZ Z INFRASTRUKTURĄ TOWARZYSZĄCĄ				
Adres	Głogów, Osiedle "Żarków" ul. Folwarczna, Wtłolda Piłckiego, jedn. ewid. Miasto Głogów, obr. Żarków, cz. dz. nr 696/7, 696/6				
Temat rysunku	SCHEMAT GŁÓWNY- TELETECHNICZNY				
Branża	Elektryczna				
Projektant	mgr inż. Janusz Hutyra	Nr Upraw.	216/76/Wwm	Data	01.2024
	mgr inż. Włodzisław Maryniak	23/86/UW	01.2024		
Skala:	1:—	Projekt techniczny		Nr rys.:	ES8