


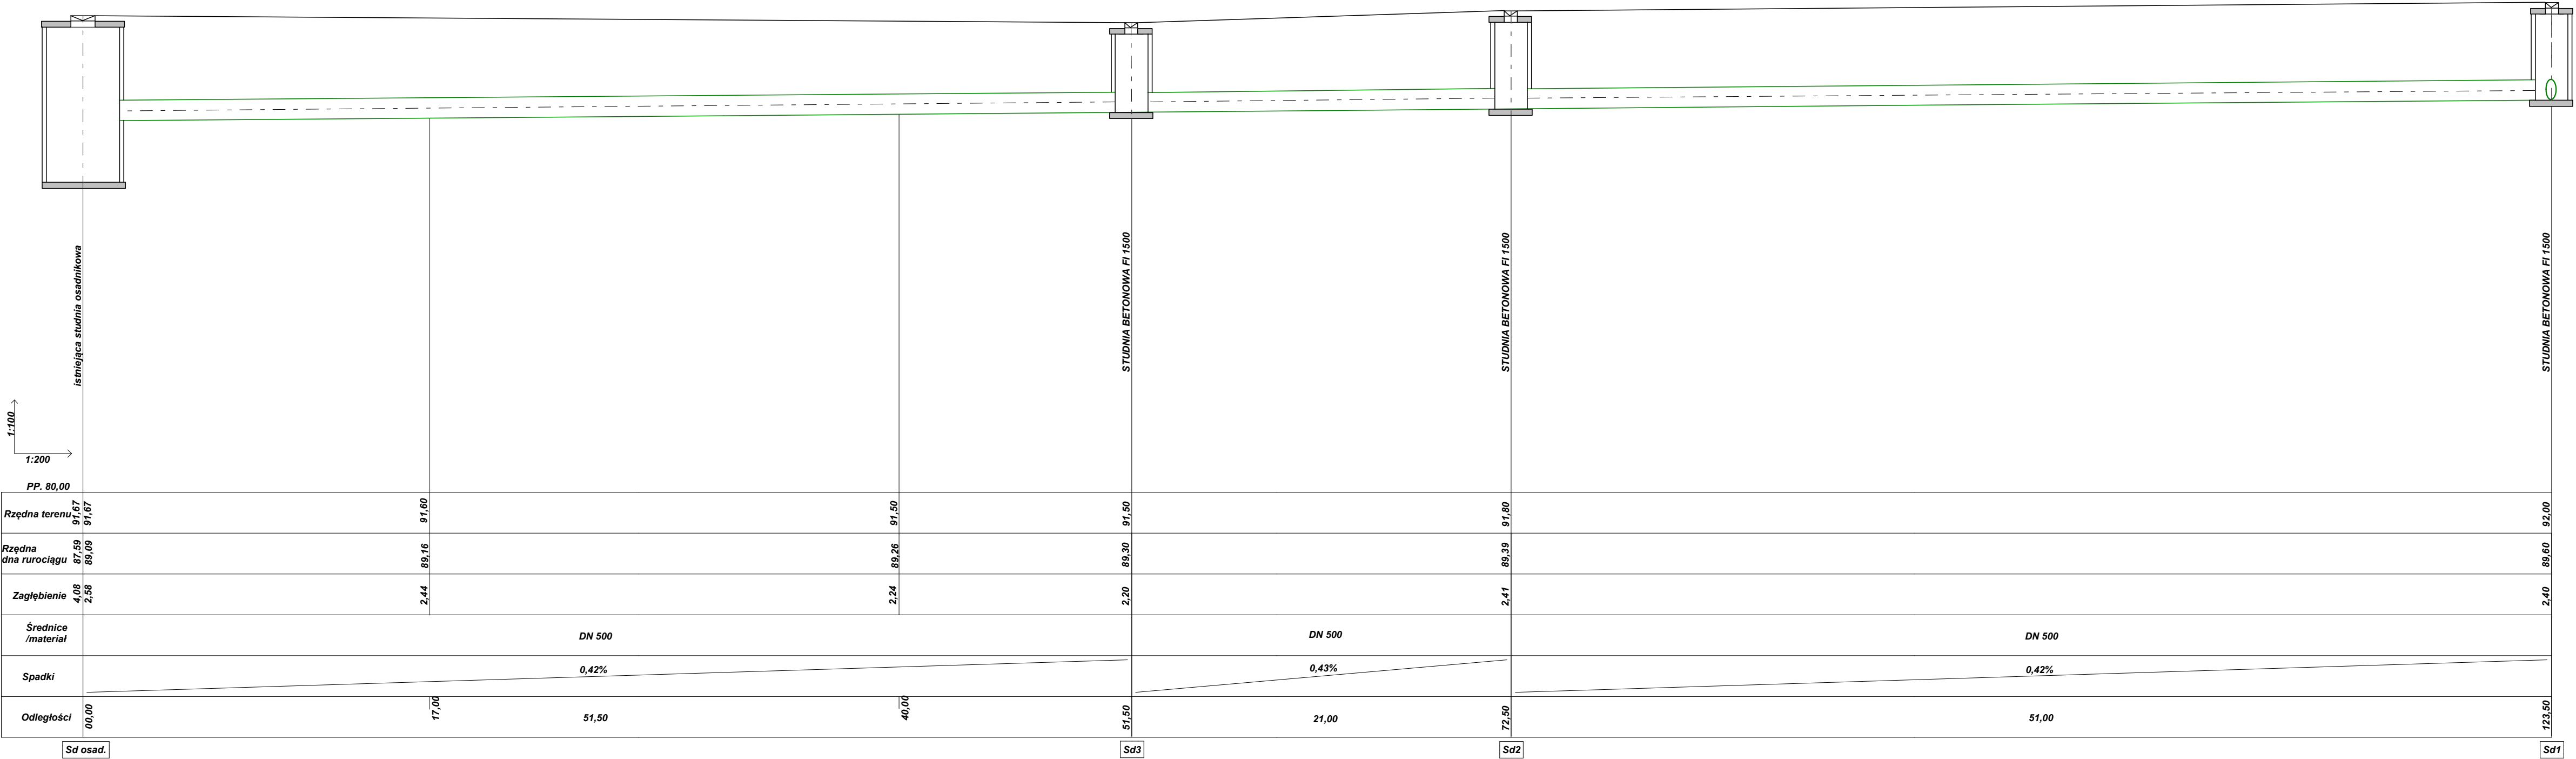

Biuro Projektów Instalacji Sanitarnych - Bolesław Oleśków

ul. Kasztanowa 13; 67-200 Głogów;

tel.: 508260340 e-mail:boleslawoleskow@wp.pl

PROJEKT TECHNICZNY

OBIEKT:SIEĆ I PRZYŁĄCZE WODOCIĄGOWE ZEWNĘTRZNA INSTALACJA WODOCIĄGOWA SIEĆ I PRZYŁĄCZA KANALIZACJI SANITARNEJ SIEĆ KANALIZACJI DESZCZOWEJ ZEWNĘTRZNA INSTALACJA KANALIZACJI DESZCZOWEJ DLA BUDYNKU MIESZKALNEGO WIEŁORODZINNEGO TBS NR 24 PRZY UL. PUŁK. WITOLDA PILECKIEGO W GŁOGOWIE

ADRES INWESTYCJI: 67-200 Głogów, ul. puł. Witolda Pileckiego
DZ. NR EWID. 696/5, 696/6, 696/7, 696/8
OBREB 0009 Żarków

TYTUŁ RYSUNKU: sieć kanalizacji deszczowej DN500 - profil

INWESTOR: TOWARZYSTWO BUDOWNICTWA SPOŁECZNEGO sp. z o.o.
67-200 Głogów, ul. Piotra Skargi 8

SKALA: 1:100

PROJEKTANT:
inż. Bolesław Oleśków
upr. nr ewid. 80/DOS/08
specjalność instalacyjna

Podpis

RYSUNEK NR: 9

Data: 30.07.2026