


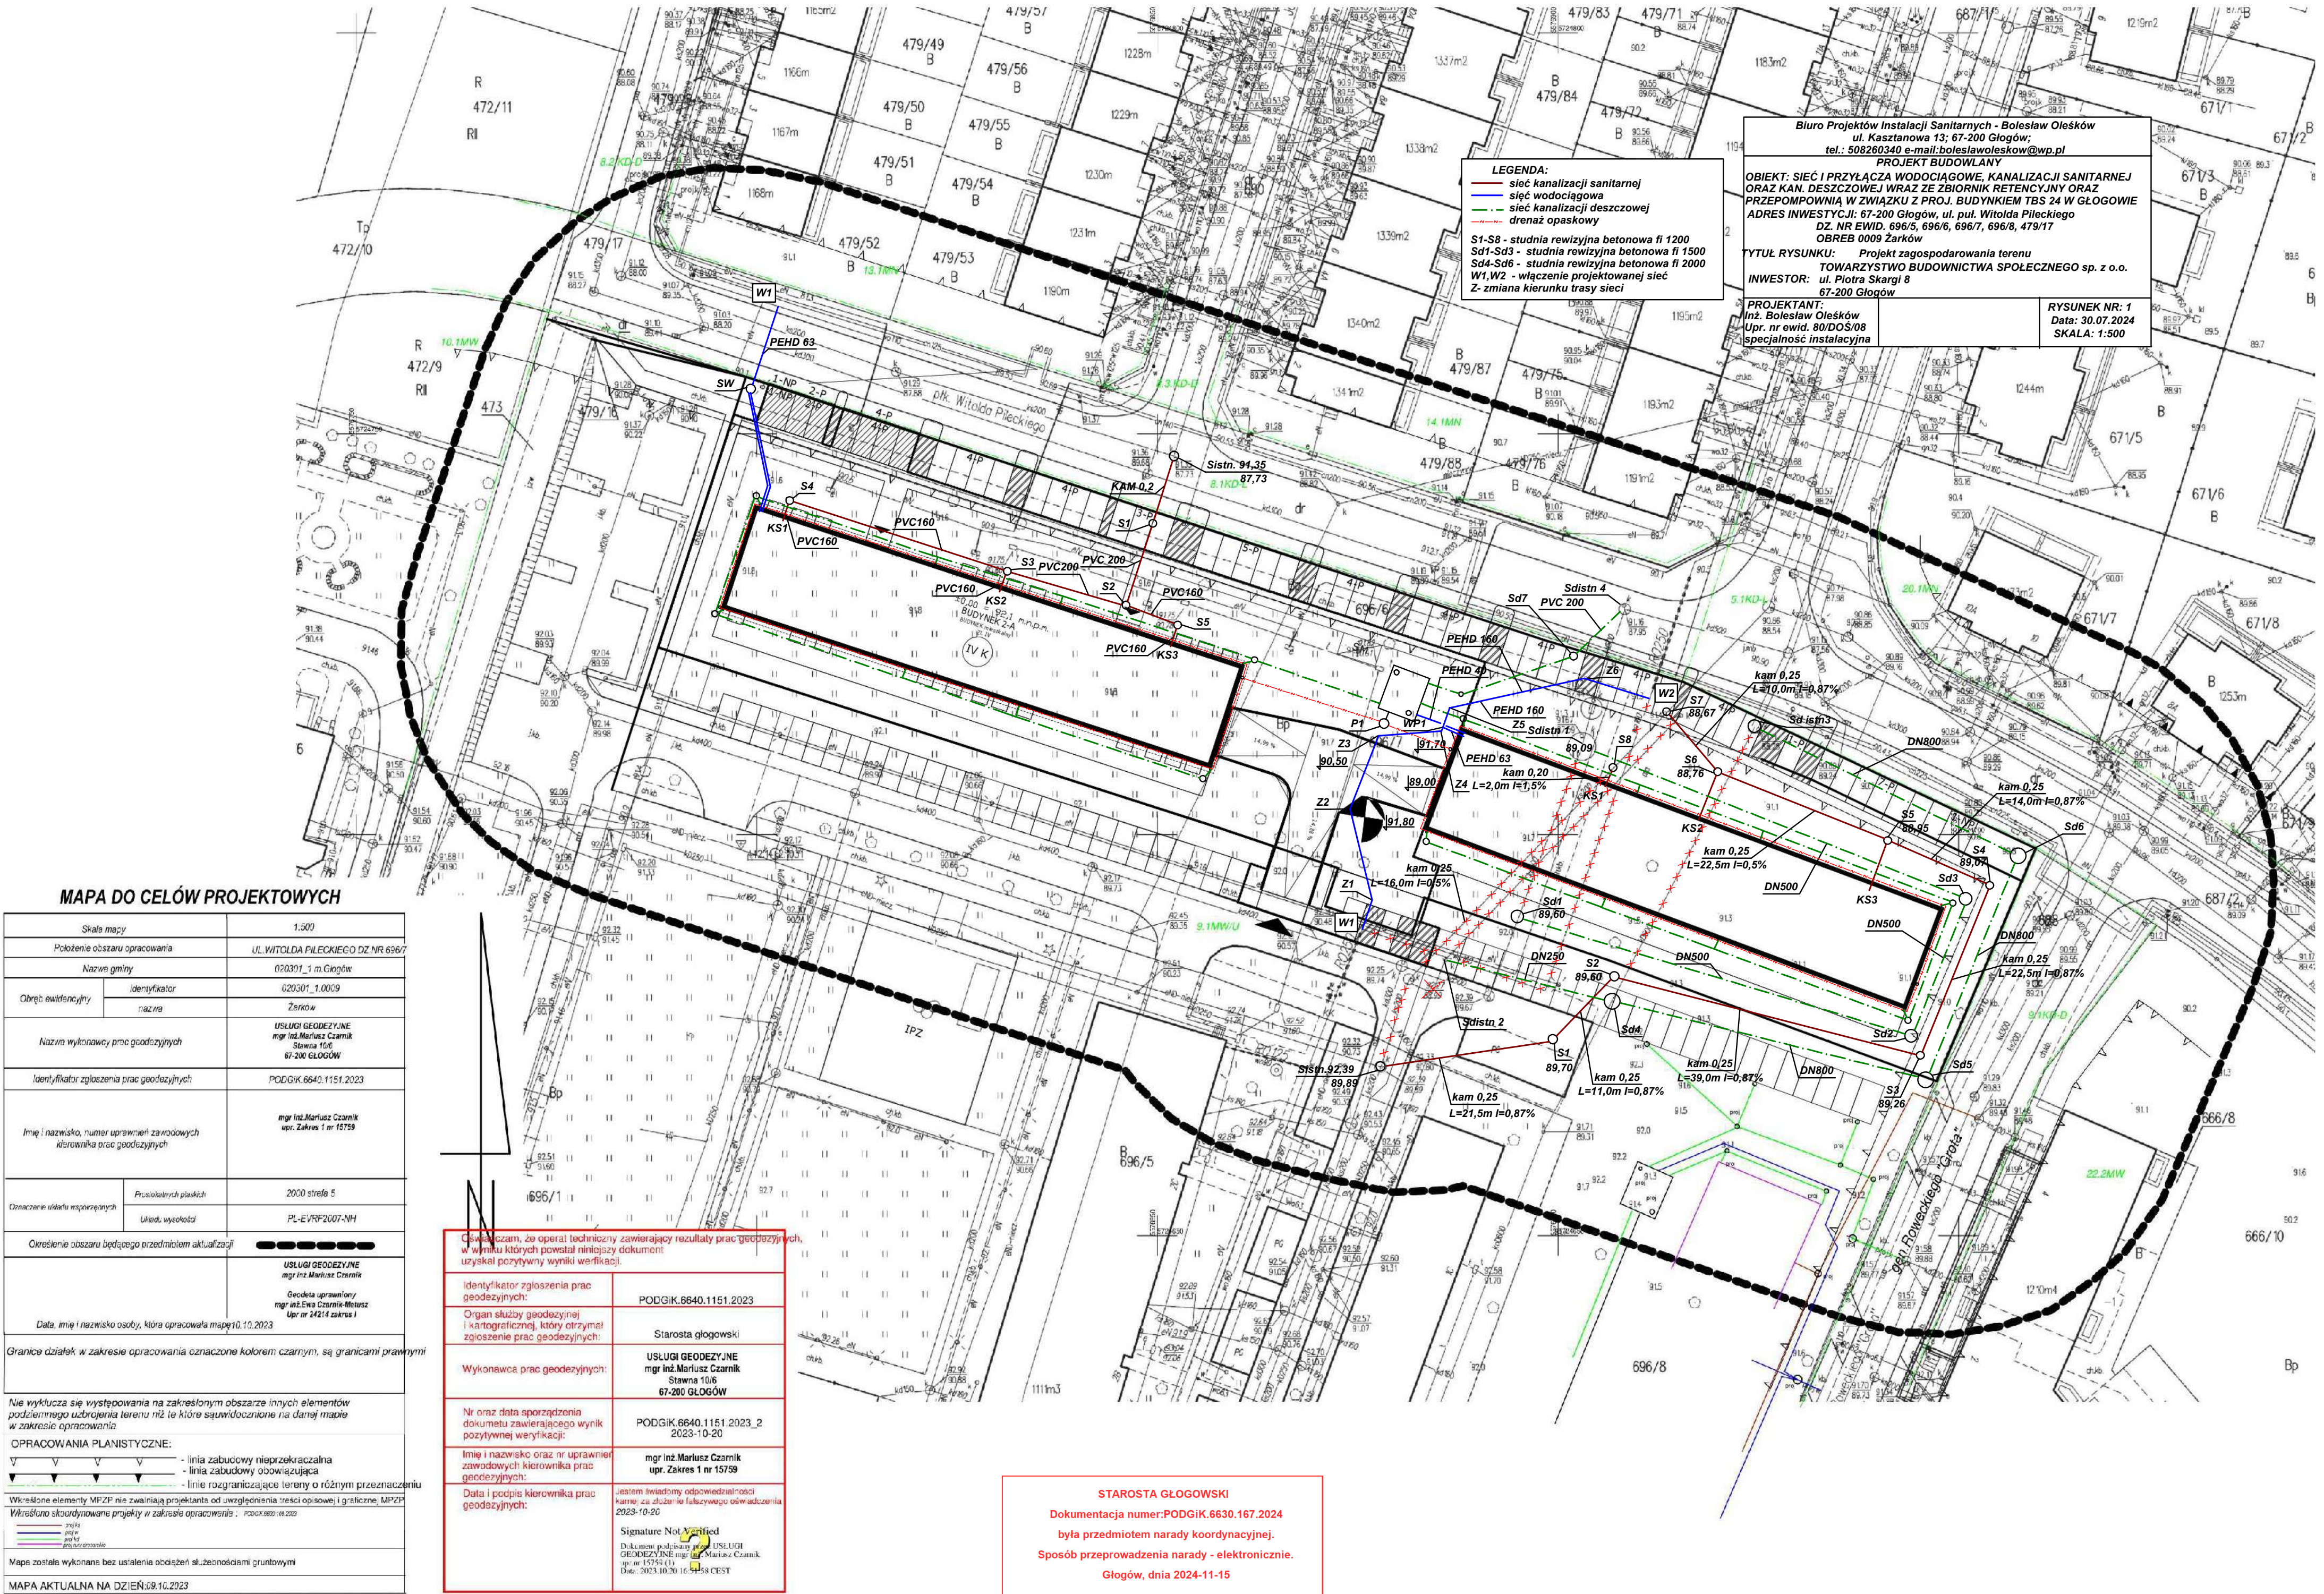

MAPA DO CELÓW PROJEKTOWYCH

Skala mapy	1:500
Pokozenie obszaru opracowania	UL. WITOLDA PILECKIEGO DZ. NR 636/7
Nazwa gminy	020301_1 m. Głogów
Obwód ewidencyjny	identyfikator 020301_1.0009 nazwa Żarów
Nazwa wykonawcy prac geodezyjnych	USŁUGI GEODEZYJNE mgr inż. Mariusz Czarnik Stawna 10/6 67-200 GŁOGÓW
Identyfikator zgłoszenia prac geodezyjnych	PODG.6640.1151.2023
Imię i nazwisko, numer uprawnień zawodowych kierownika prac geodezyjnych	mgr inż. Mariusz Czarnik upr. Zakres 1 nr 15759
Oznaczenie układu współrzędnych	Przegląd plaskich 2000 strefa 5 Układ, wysokość PL-EVRF2007-NH
Określenie obszaru będącego przedmiotem aktualizacji	USŁUGI GEODEZYJNE mgr inż. Mariusz Czarnik Geodezja uprawnień mgr inż. Sławomir Czarnik upr. nr 24214 zakres 1
Data, imię i nazwisko osoby, która opracowała mapę	10.10.2023
Granice działek w zakresie opracowania oznaczone kolorem: czarnym, są granicami prawnymi	
Nie wyklucza się występowania na zakreślonym obszarze innych elementów podziemnego uzbrojenia terenu niż te które są uwidocznione na danej mapie w zakresie opracowania	
OPRACOWANIA PLANISTYCZNE: - linia zabudowy nieprzekraczalna - linia zabudowy obowiązująca - linie rozgraniczające tereny o różnym przeznaczeniu	
Wkreślone elementy MPZP nie zwalniają projektanta od uwzględnienia treści opisowej i graficznej MPZP	
Wkreślone skoordynowane projekty w zakresie opracowania: 1:2003.08.09.02.2023	
Mapa została wykonana bez ustalenia obciążenia służebnościami gruntowymi	
MAPA AKTUALNA NA DZIEŃ: 09.10.2023	

Oświadczam, że operał techniczny zawierający rezultaty prac geodezyjnych, w wyniku których powstał niniejszy dokument, uzyskał pozytywny wynik weryfikacji.	
Identyfikator zgłoszenia prac geodezyjnych:	PODG.6640.1151.2023
Organ służby geodezyjnej i kartograficznej, który otrzymał zgłoszenie prac geodezyjnych:	Starosta głogowski
Wykonawca prac geodezyjnych:	USŁUGI GEODEZYJNE mgr inż. Mariusz Czarnik Stawna 10/6 67-200 GŁOGÓW
Nr oraz data sporządzenia dokumentu zawierającego wynik pozytywnej weryfikacji:	PODG.6640.1151.2023_2 2023-10-20
Imię i nazwisko oraz nr uprawnień zawodowych kierownika prac geodezyjnych:	mgr inż. Mariusz Czarnik upr. Zakres 1 nr 15759
Data i podpis kierownika prac geodezyjnych:	Jestem świadomy odpowiedzialności karnej za złożenie fałszywego oświadczenia 2023-10-20 Signature Not Verified Dokument podpisany przez: USŁUGI GEODEZYJNE mgr inż. Mariusz Czarnik upr. nr 15759 (1) Data: 2023.10.20 16:54:58 CEST

STAROSTA GŁOGOWSKI
Dokumentacja numer:PODG.6630.167.2024
była przedmiotem narady koordynacyjnej.
Sposób przeprowadzenia narady - elektronicznie.
Głogów, dnia 2024-11-15