




SZCZEGÓŁ PRZYSTANKU AUTOBUSOWEGO
PRZY ZATOKACH AUTOBUSOWYCH

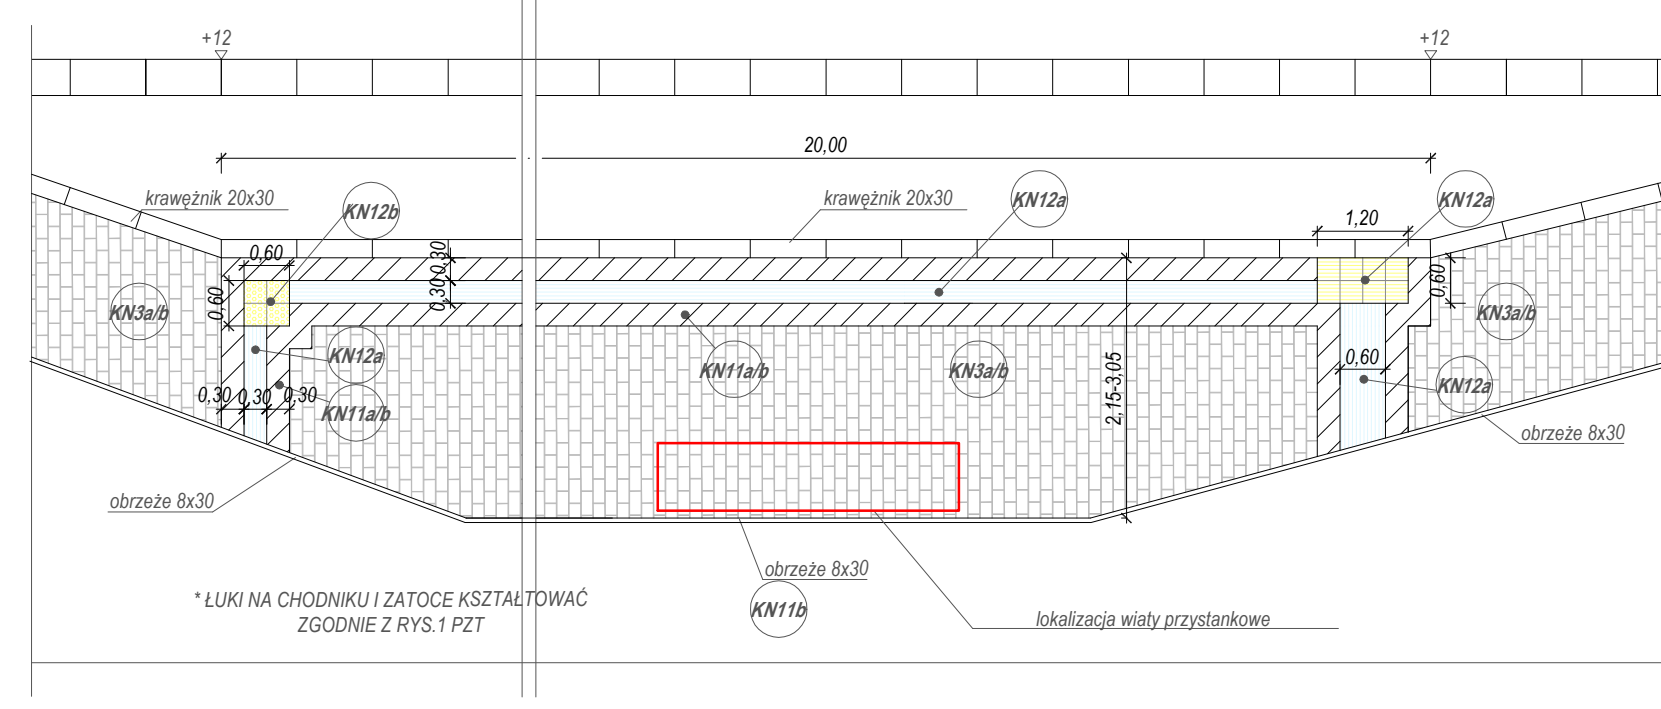


Szczegół zjazdu zwykłego (publicznego) skala 1:100
km 0+503,45 - 0+712,70

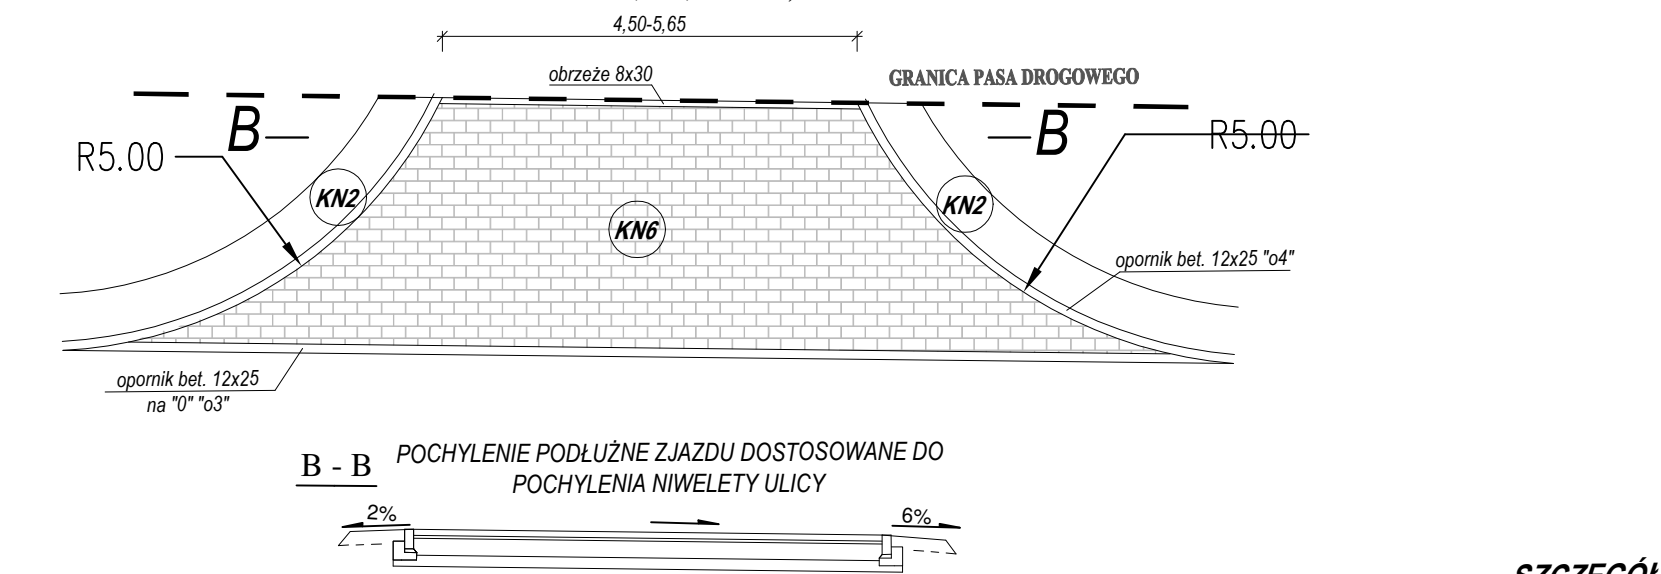


SZCZEGÓŁ "A" SKALA 1:15

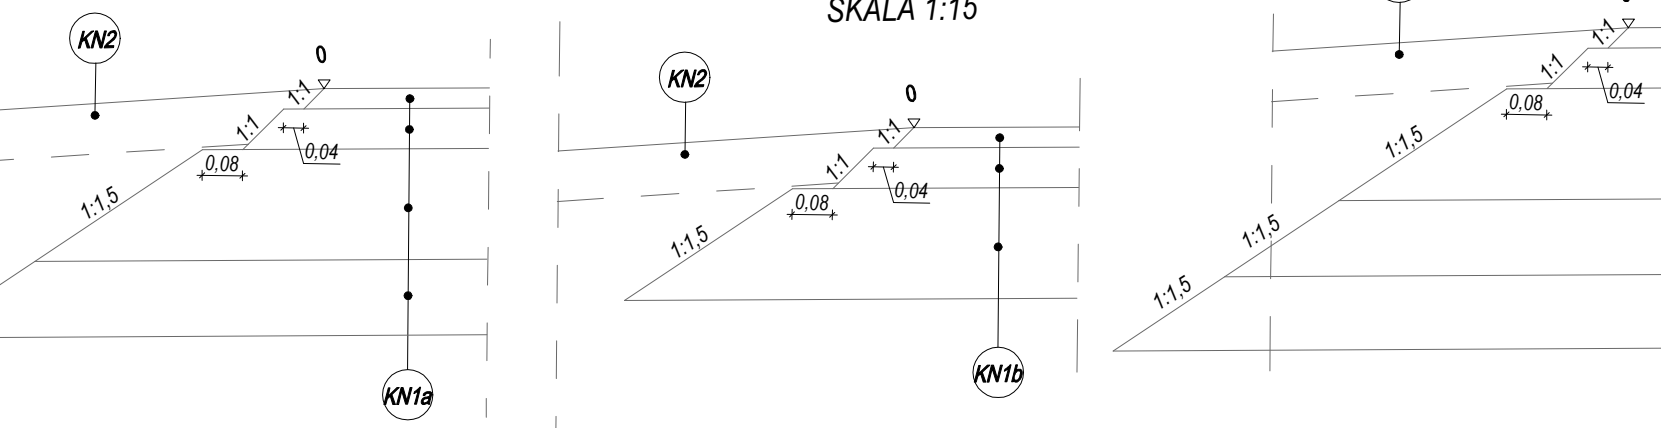


SZCZEGÓŁ "B" SKALA 1:15

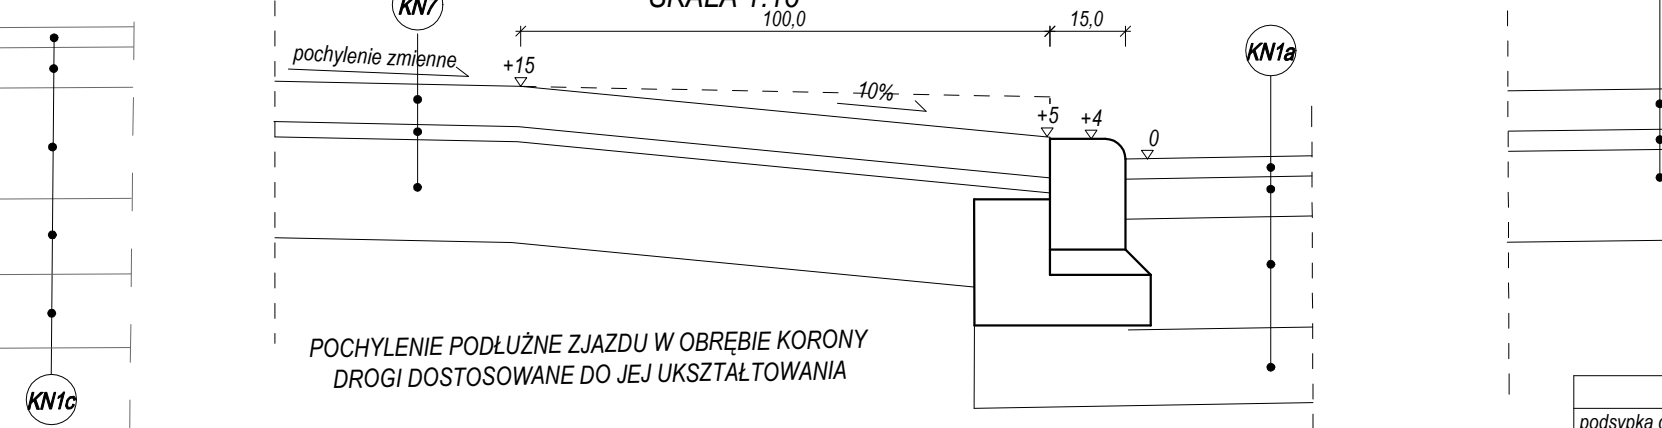


SZCZEGÓŁ "C" SKALA 1:15

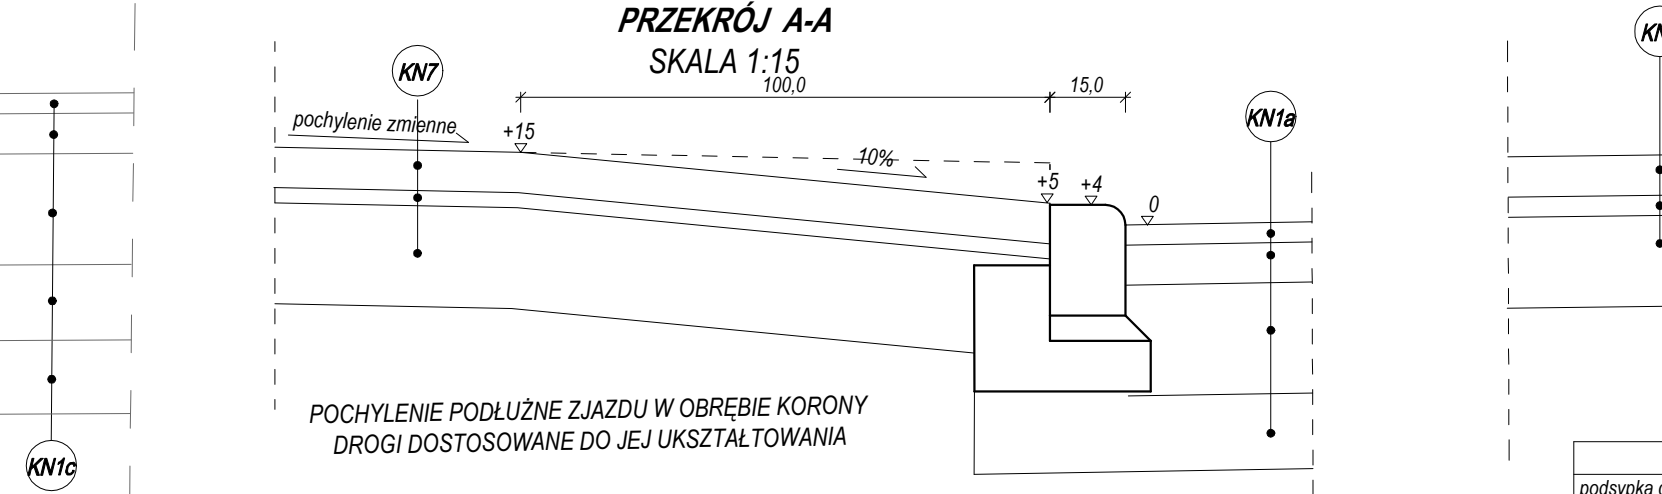


SZCZEGÓŁ ZJAZDU ZWYKŁEGO (PUBLICZNEGO) skala 1:100
km 0+494,35

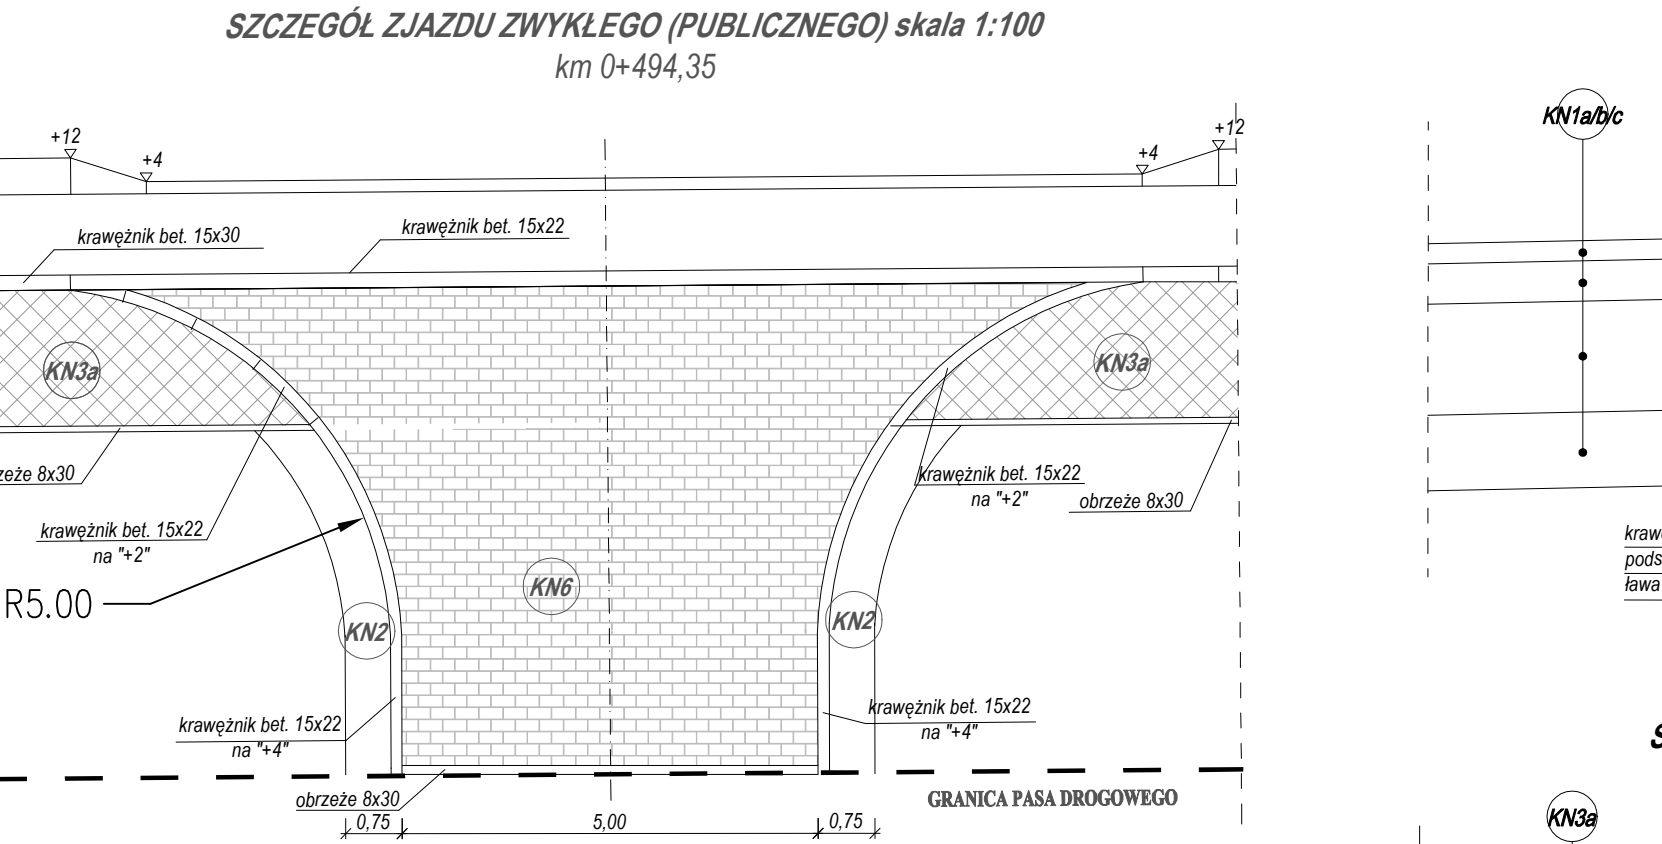


SZCZEGÓŁ ZJAZDU ZWYKŁEGO (INDYWIDUALNEGO) SKALA 1:100

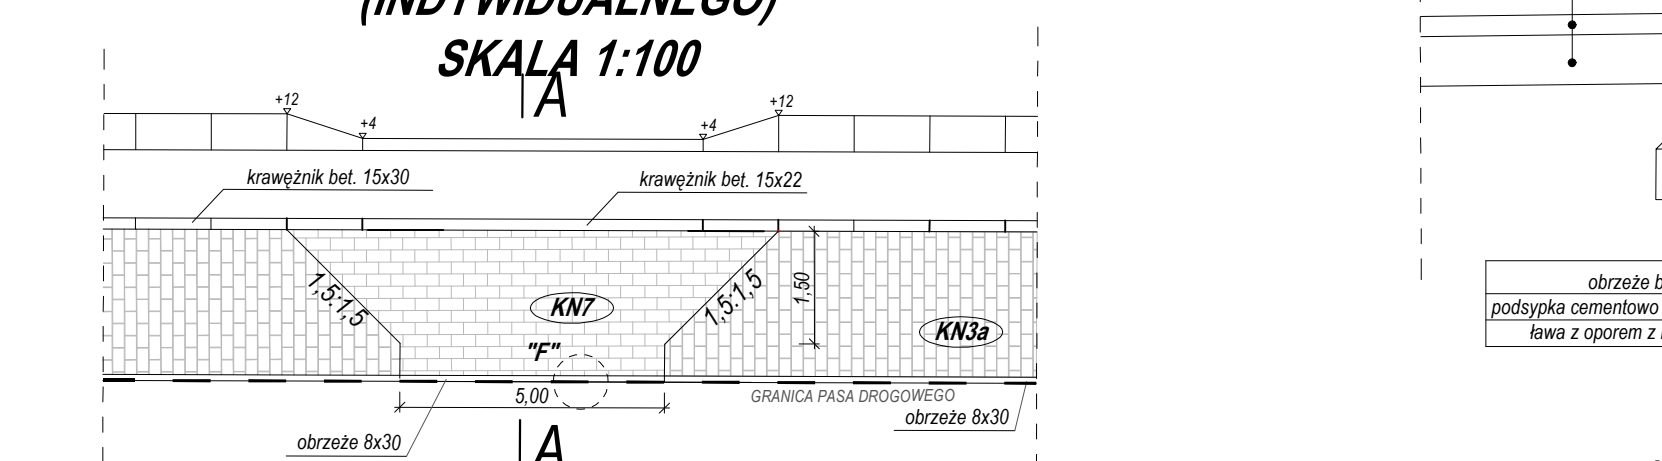



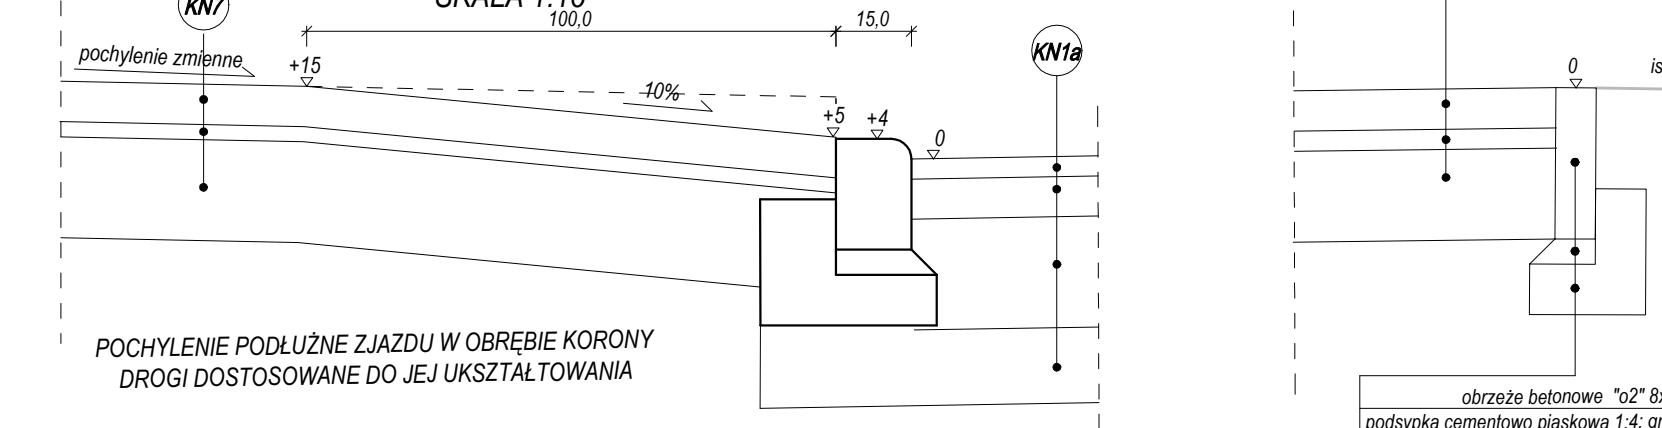


SZCZEGÓŁ "D" SKALA 1:15

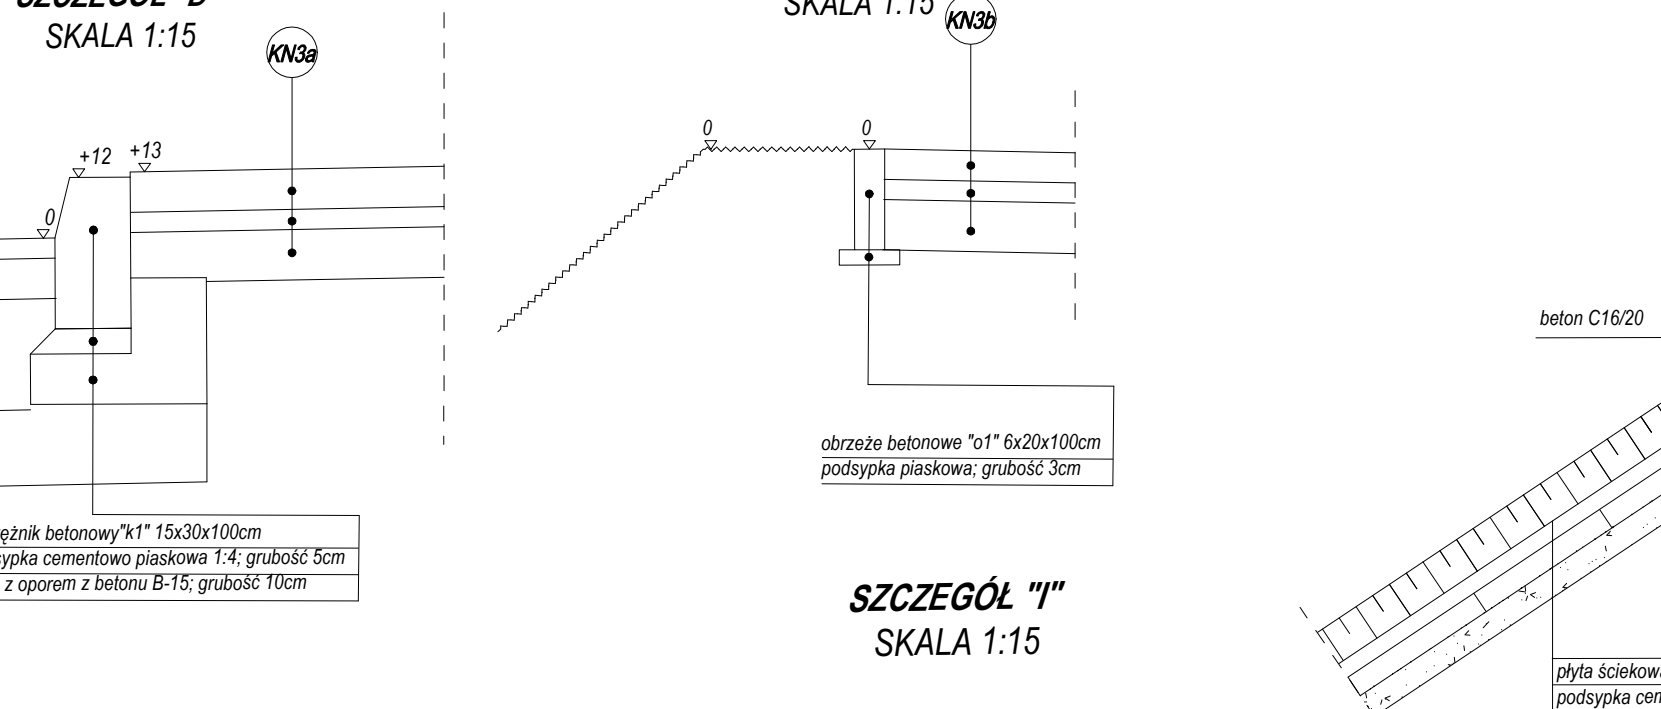


SZCZEGÓŁ "E" SKALA 1:15

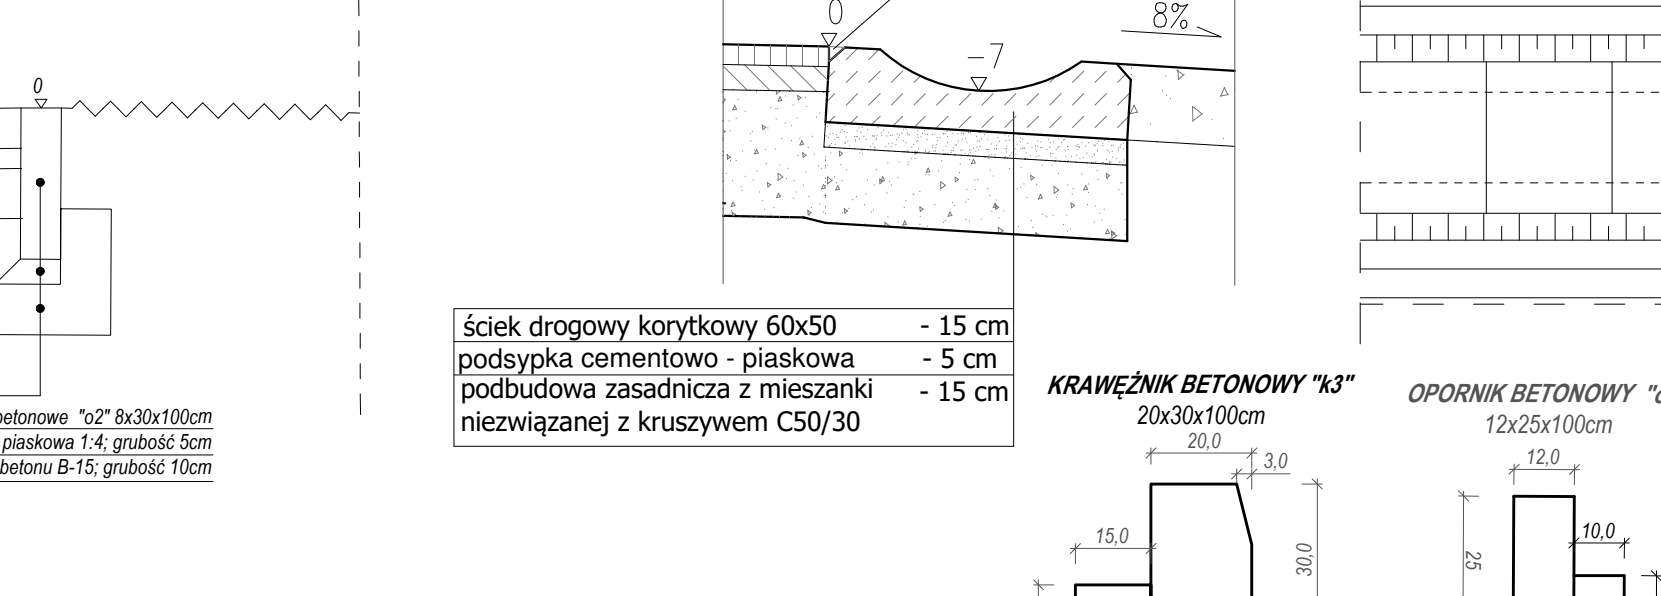


SZCZEGÓŁ "F" SKALA 1:15

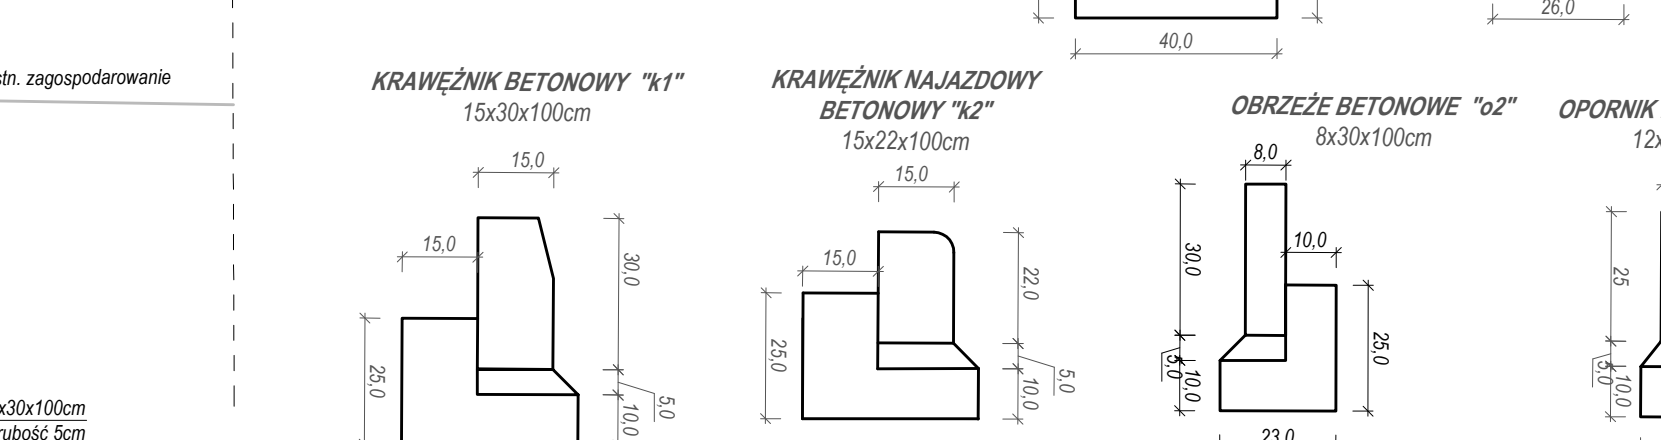


ŚCIEK PODCHODNIKOWY "KORYTKOWY" SZCZEGÓŁ "H" SKALA 1:25 ok. km 0+235,00

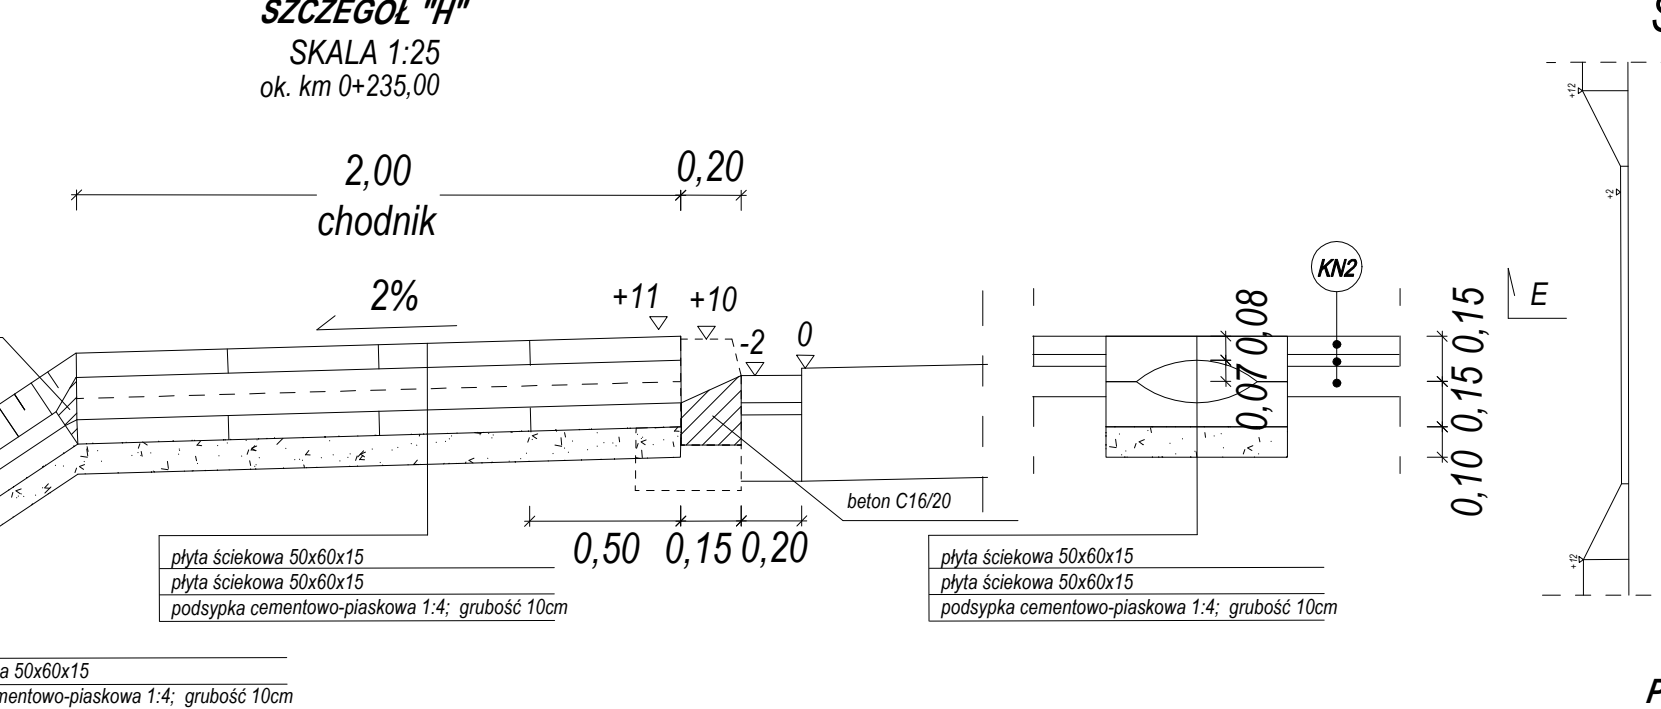

ŚCIEK DROGOWY KORYTKOWY 60x50x15cm

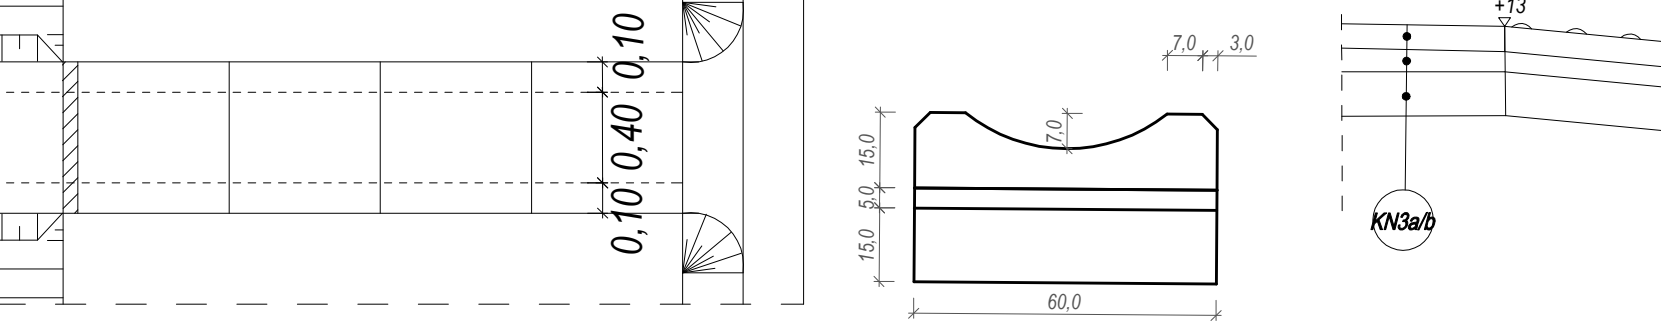


SZCZEGÓŁ "Y" (RYS. 1 PZT) SKALA 1:15

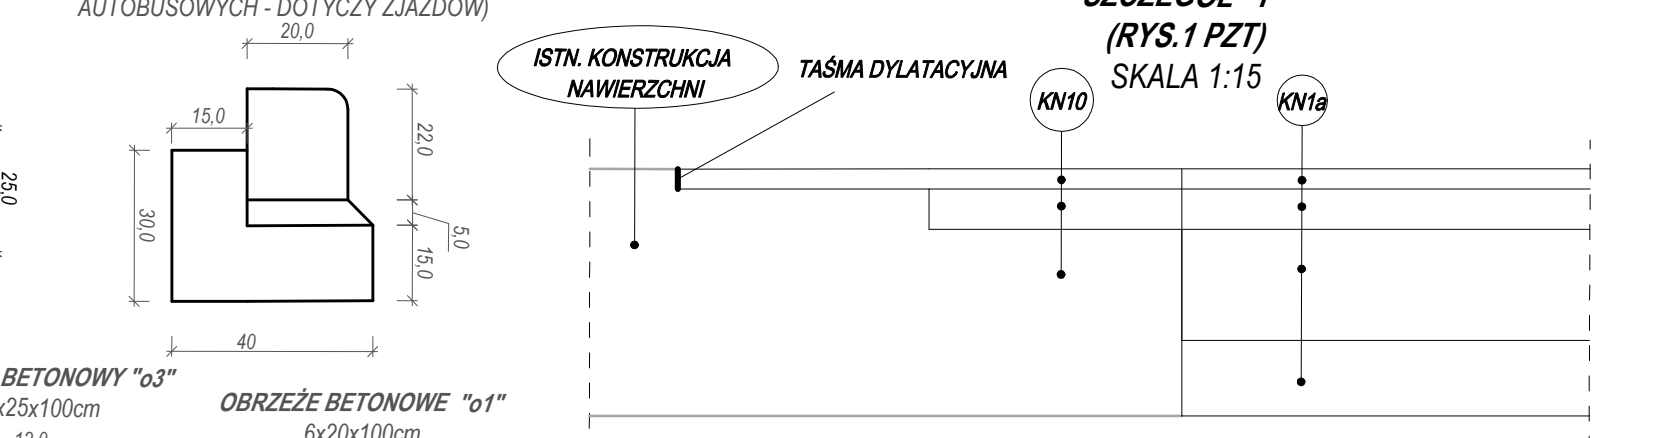


SZCZEGÓŁ "J" SKALA 1:15




SZCZEGÓŁ RAMPY DLA PIESZYCH SKALA 1:25

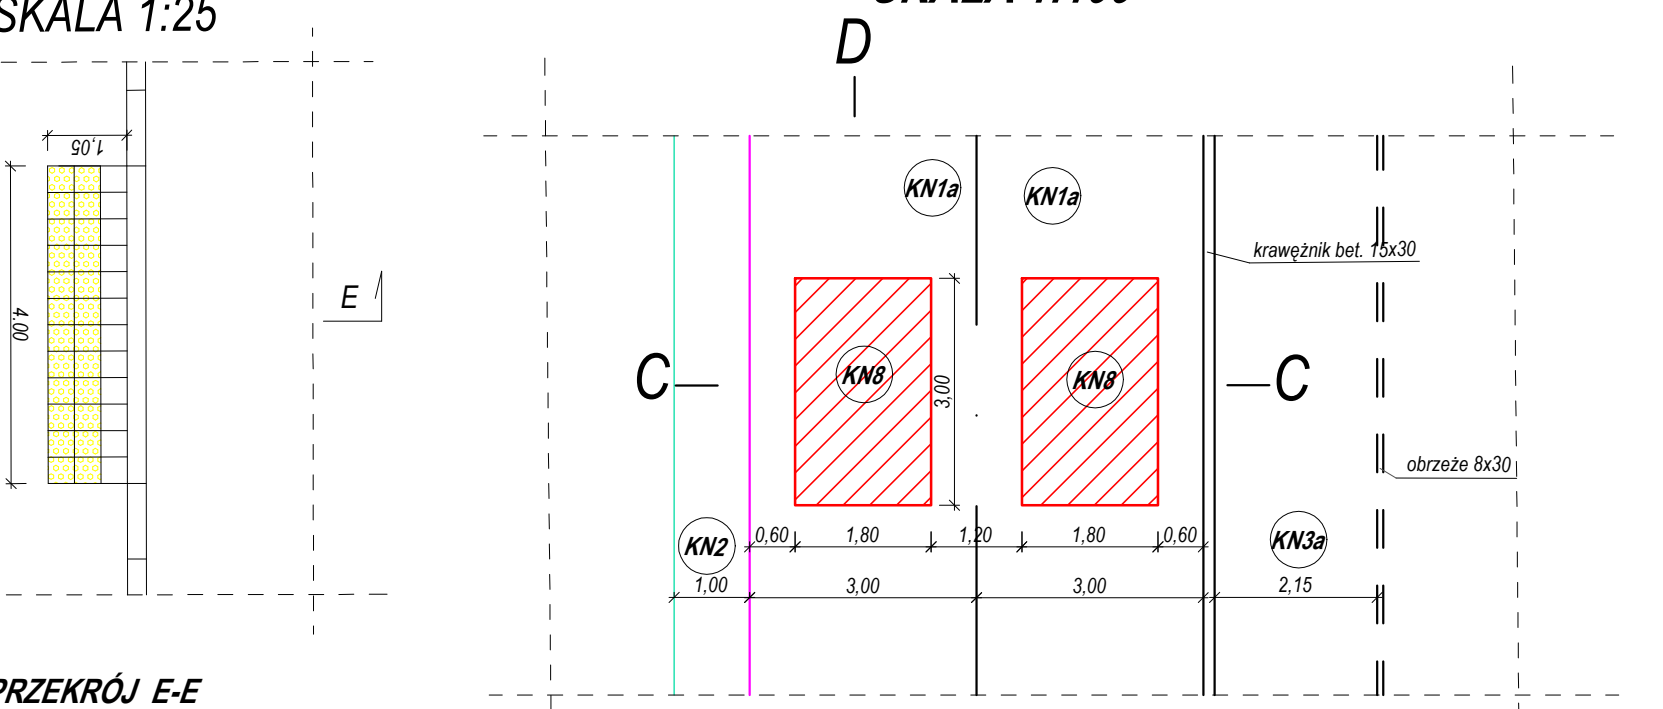



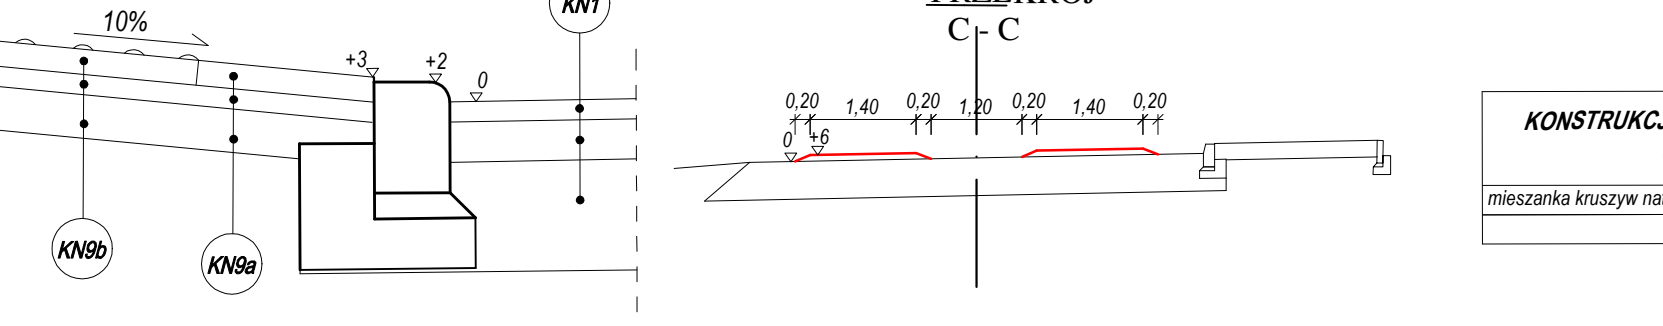

SZCZEGÓŁ "J" SKALA 1:15

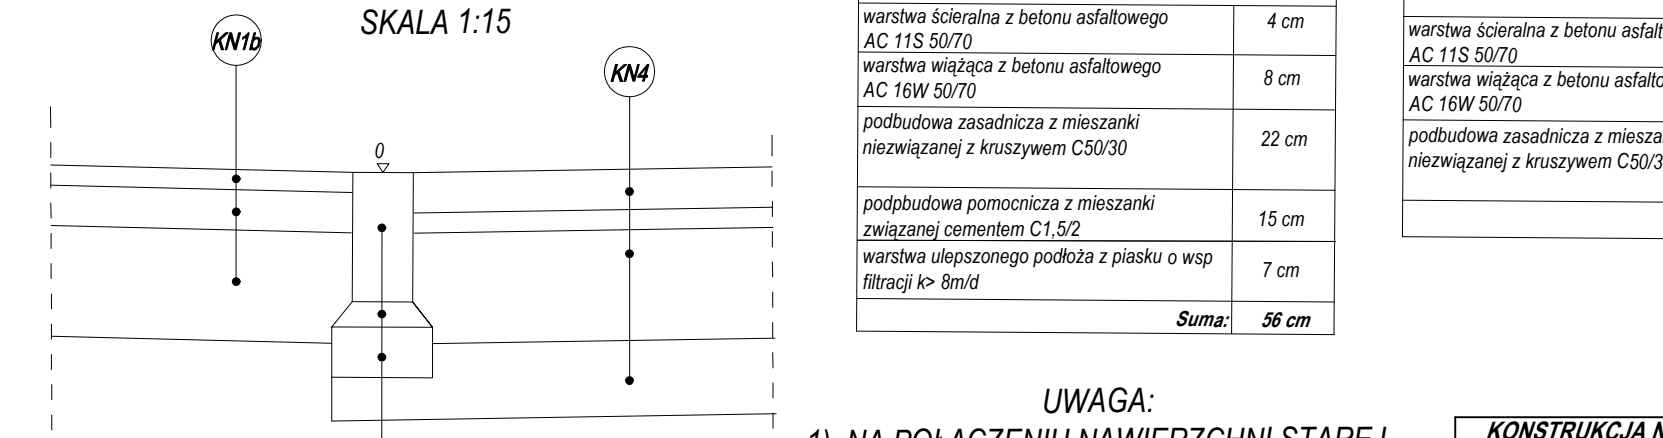


SZCZEGÓŁ PRZYGRO WYSPOWEGO SKALA 1:100

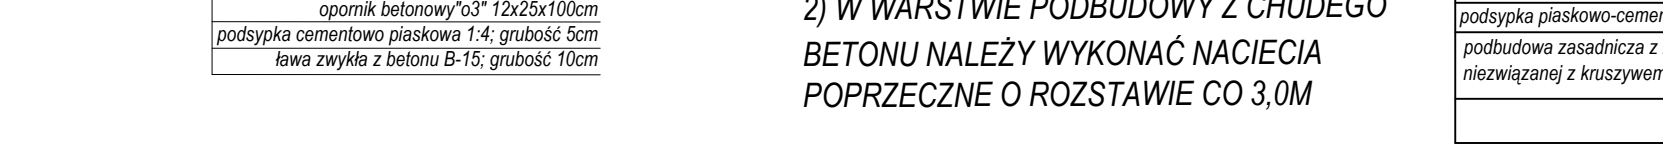






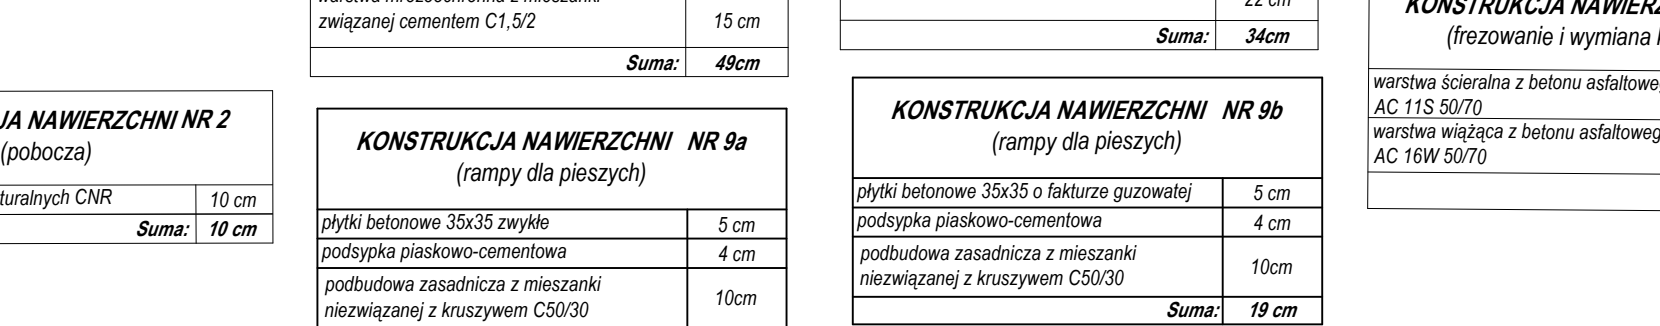


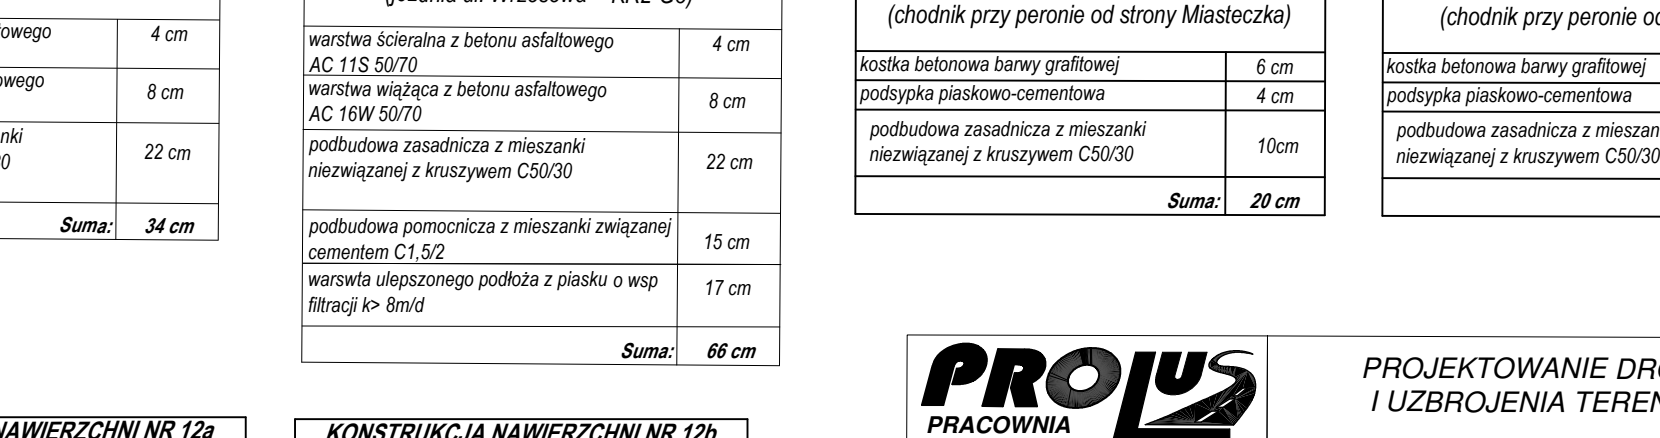





