Położenie obszaru opracowania

MAPA DO CELÓW PROJEKTOWYCH
Skala 1:500

Identyfikator zgłoszenia prac geodezyjnych	GKNW.6642.1.1469.2023
Nr arkusza wyłoszenia	50/2023
Nazwa gminy	Czarna Białostocka
Obręb ewidencyjny identyfikator / nazwa	200202_1.0004 Czarna Białostocka
Ukształtowanie obszaru, który był przedmiotem aktualizacji	~~nizinne~~ ~~wyżynne~~ ~~górzyste~~
Układ współrzędnych płaskich	PL-2000 (6)
Układ wysokości	PL-EVRF2007-NH
Arkusz mapy (numerów)	K.157.14.69.1; 2; .3
Nazwa wykonawcy prac geodezyjnych	UKUCIAŃSKIEJ ZIMA KARTOGRAFICZNE ZIMA SPÓŁKA JAWNA MARCIN CIMOCHA, ZIMA 16 Marca 20/21 15-687 Białystok tel. 85 664 00 00, biuro@kartografia.pl www.geoinformacja.pl
Kierownik prac geodezyjnych nadzór kilku opracowań mapy	Grzegorz Ciechanowicz Uprawnienia: 15268
Data opracowania mapy	3 kwietnia 2023 r.

Wykaz punktów osnowy geodezyjnej w obszarze opracowania:
B1071A (0230);
B1071A (0240);
B1071A (0250);
B1071A (0250);

LEGENDA:
Elementy nie podlegające opracowaniu
w basach KOAB, EDOTOM, SIENCT

Przyjęto zgłoszenie pomiaru nr WGE.5720.
z dnia 18.12.2023 r.
KOBA
Sporządzenie mapy zasadniczej
KOBA
Ul. Kolejowa 10, 16-070 Choroszcz, tel. 85 7150 [illegible]
Czynny: 10 pn-pt 8:00-16:00
Konto bankowe: PKO BP S.A. 29 1020 4027 0000 [illegible]
NIP 966-[illegible]-[illegible]-[illegible]
strona nr 1

Poświadcza się zgodność dokumentu (mapy) opracowanej w wyniku prac geodezyjnych i kartograficznych, której dokonano aktualizacji z dnia 18.12.2023 r. z wymaganiami ustawy z dnia 17 maja 1989 r. Prawo geodezyjne i kartograficzne (Dziennik Ustaw z 2020 r. poz. 2052 z późn. zmianami) dla potrzeb ewidencji gruntów i budynków.

Identyfikator zgłoszenia prac geodezyjnych	GKNW.6642.1.1469.2023
Organ ds. obrotu gruntami właściwy miejscowo	Starosta Powiatu Białostockiego
Wykonawca prac geodezyjnych	UKUCIAŃSKIEJ ZIMA KARTOGRAFICZNE ZIMA SPÓŁKA JAWNA
Nr zlecenia dla wykonawcy dokumentu sporządzanego w trybie doraźnym, wynikającym z umowy o zamówienie publiczne	GKNW.6642.1.1469.2023_1 z dnia 27.12.2023 r.
Imię i nazwisko osoby uprawnionej do sporządzania dokumentu	Grzegorz Ciechanowicz
Data	27.12.2023 r.
Uprawnienia	15268

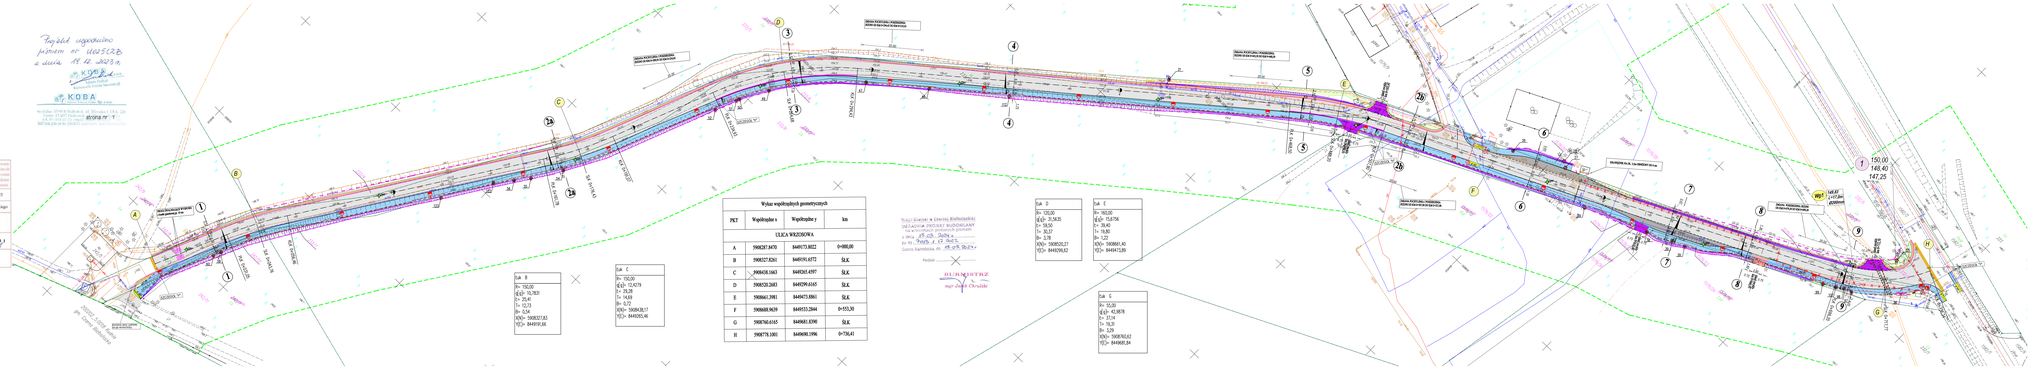
DROGA POZYCZNA / POZBAWIONA STAŁEJ NAWIERZCHNI